


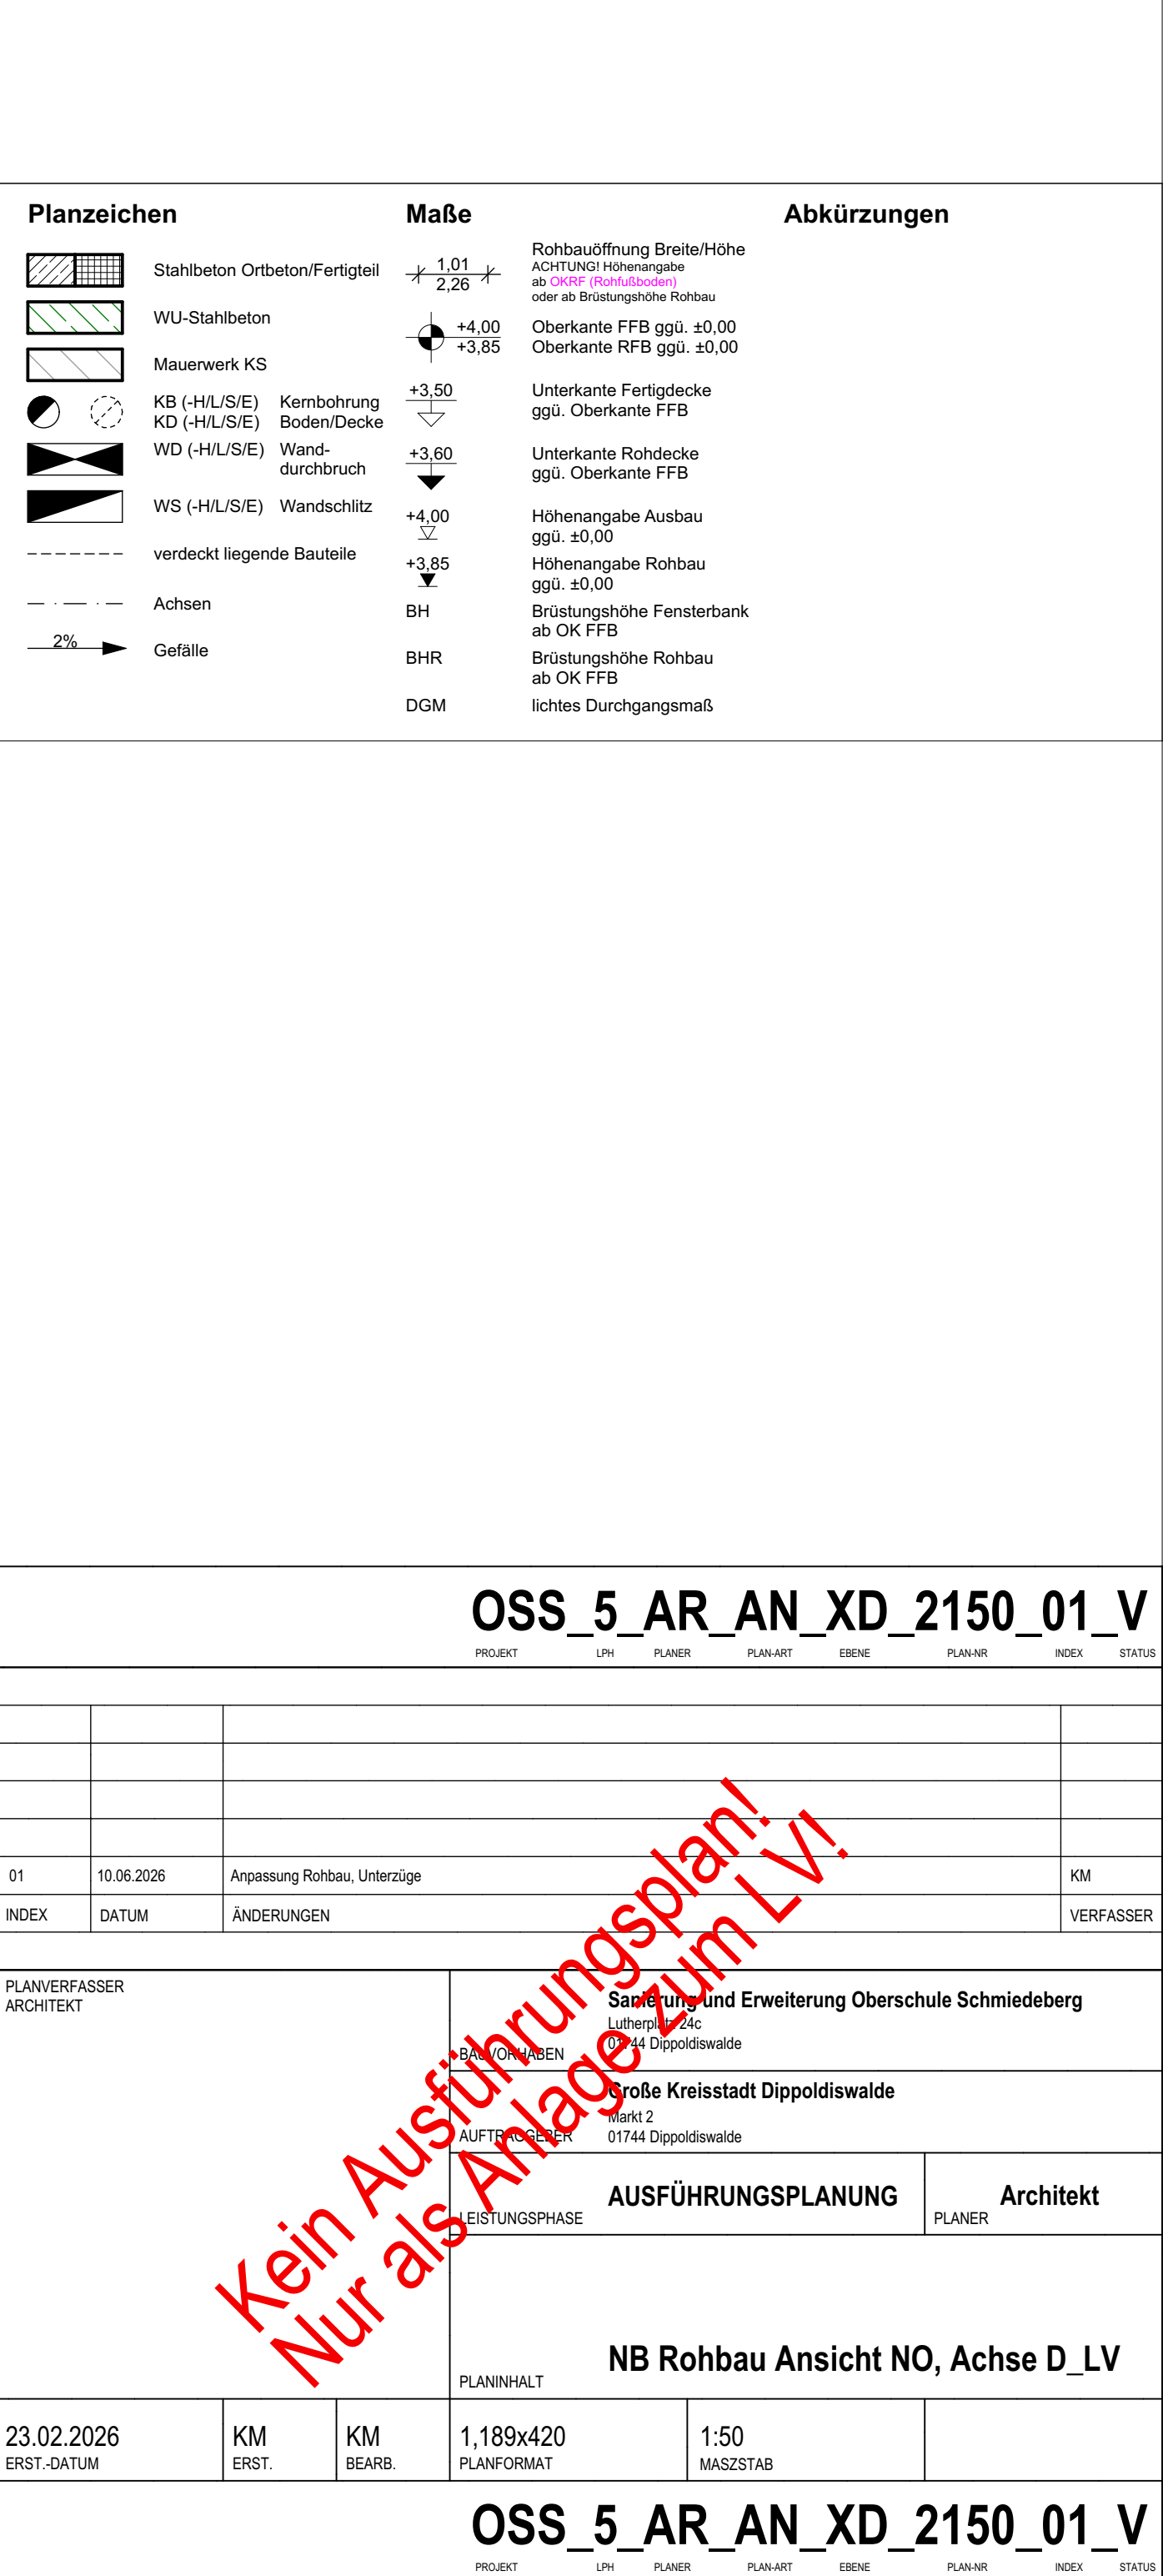

Planzeichen	Maße	Abkürzungen
		Rohbaöffnung Breite/Höhe ACHTUNG Höhenangabe ab OKR (Rohbauboden) oder ab Brüstungshöhe Rohbau
		Oberkante FFB ggü. ±0.00 Oberkante RFB ggü. ±0.00
		Unterkante Fertigdecke ggü. Oberkante FFB
		Unterkante Rohdecke ggü. Oberkante FFB
		Höhenangabe Ausbau ggü. ±0.00
		Höhenangabe Rohbau ggü. ±0.00
		Brüstungshöhe Fensterbank ab OK FFB
		Brüstungshöhe Rohbau ab OK FFB
		lichtes Durchgangsmaß

OSS_5_AR_AN_XD_2150_01_V									
PROJECT	LNH	PLANER	PLAN-ART	EBENE	PLAN-NR	INDEX	STATUS		
01	10.06.2026	Anpassung Rohbau, Unterzüge					KM		
INDEX	DATUM	ÄNDERUNGEN					VERFASSER		
PLANVERFASSER ARCHITEKT Sanierung und Erweiterung Oberschule Schmiedeburg Lutherpfad 24c 01744 Dippoldswalde Große Kreisstadt Dippoldswalde Markt 2 01744 Dippoldswalde									
AUSFÜHRUNGSPLANUNG EISTUNGSPHASE Architekt PLANER									
PLANINHALT NB Rohbau Ansicht NO, Achse D_LV									
23.02.2026 ERST-DATUM	KM ERST.	KM BEARB.	1,189x420 PLANFORMAT	1:50 MASSSTAB					
OSS_5_AR_AN_XD_2150_01_V									
PROJECT	LNH	PLANER	PLAN-ART	EBENE	PLAN-NR	INDEX	STATUS		