



Stufe 2:
Flächenabdichtung aus Bitumenschweißbahn bzw. Flüssigkunststoff

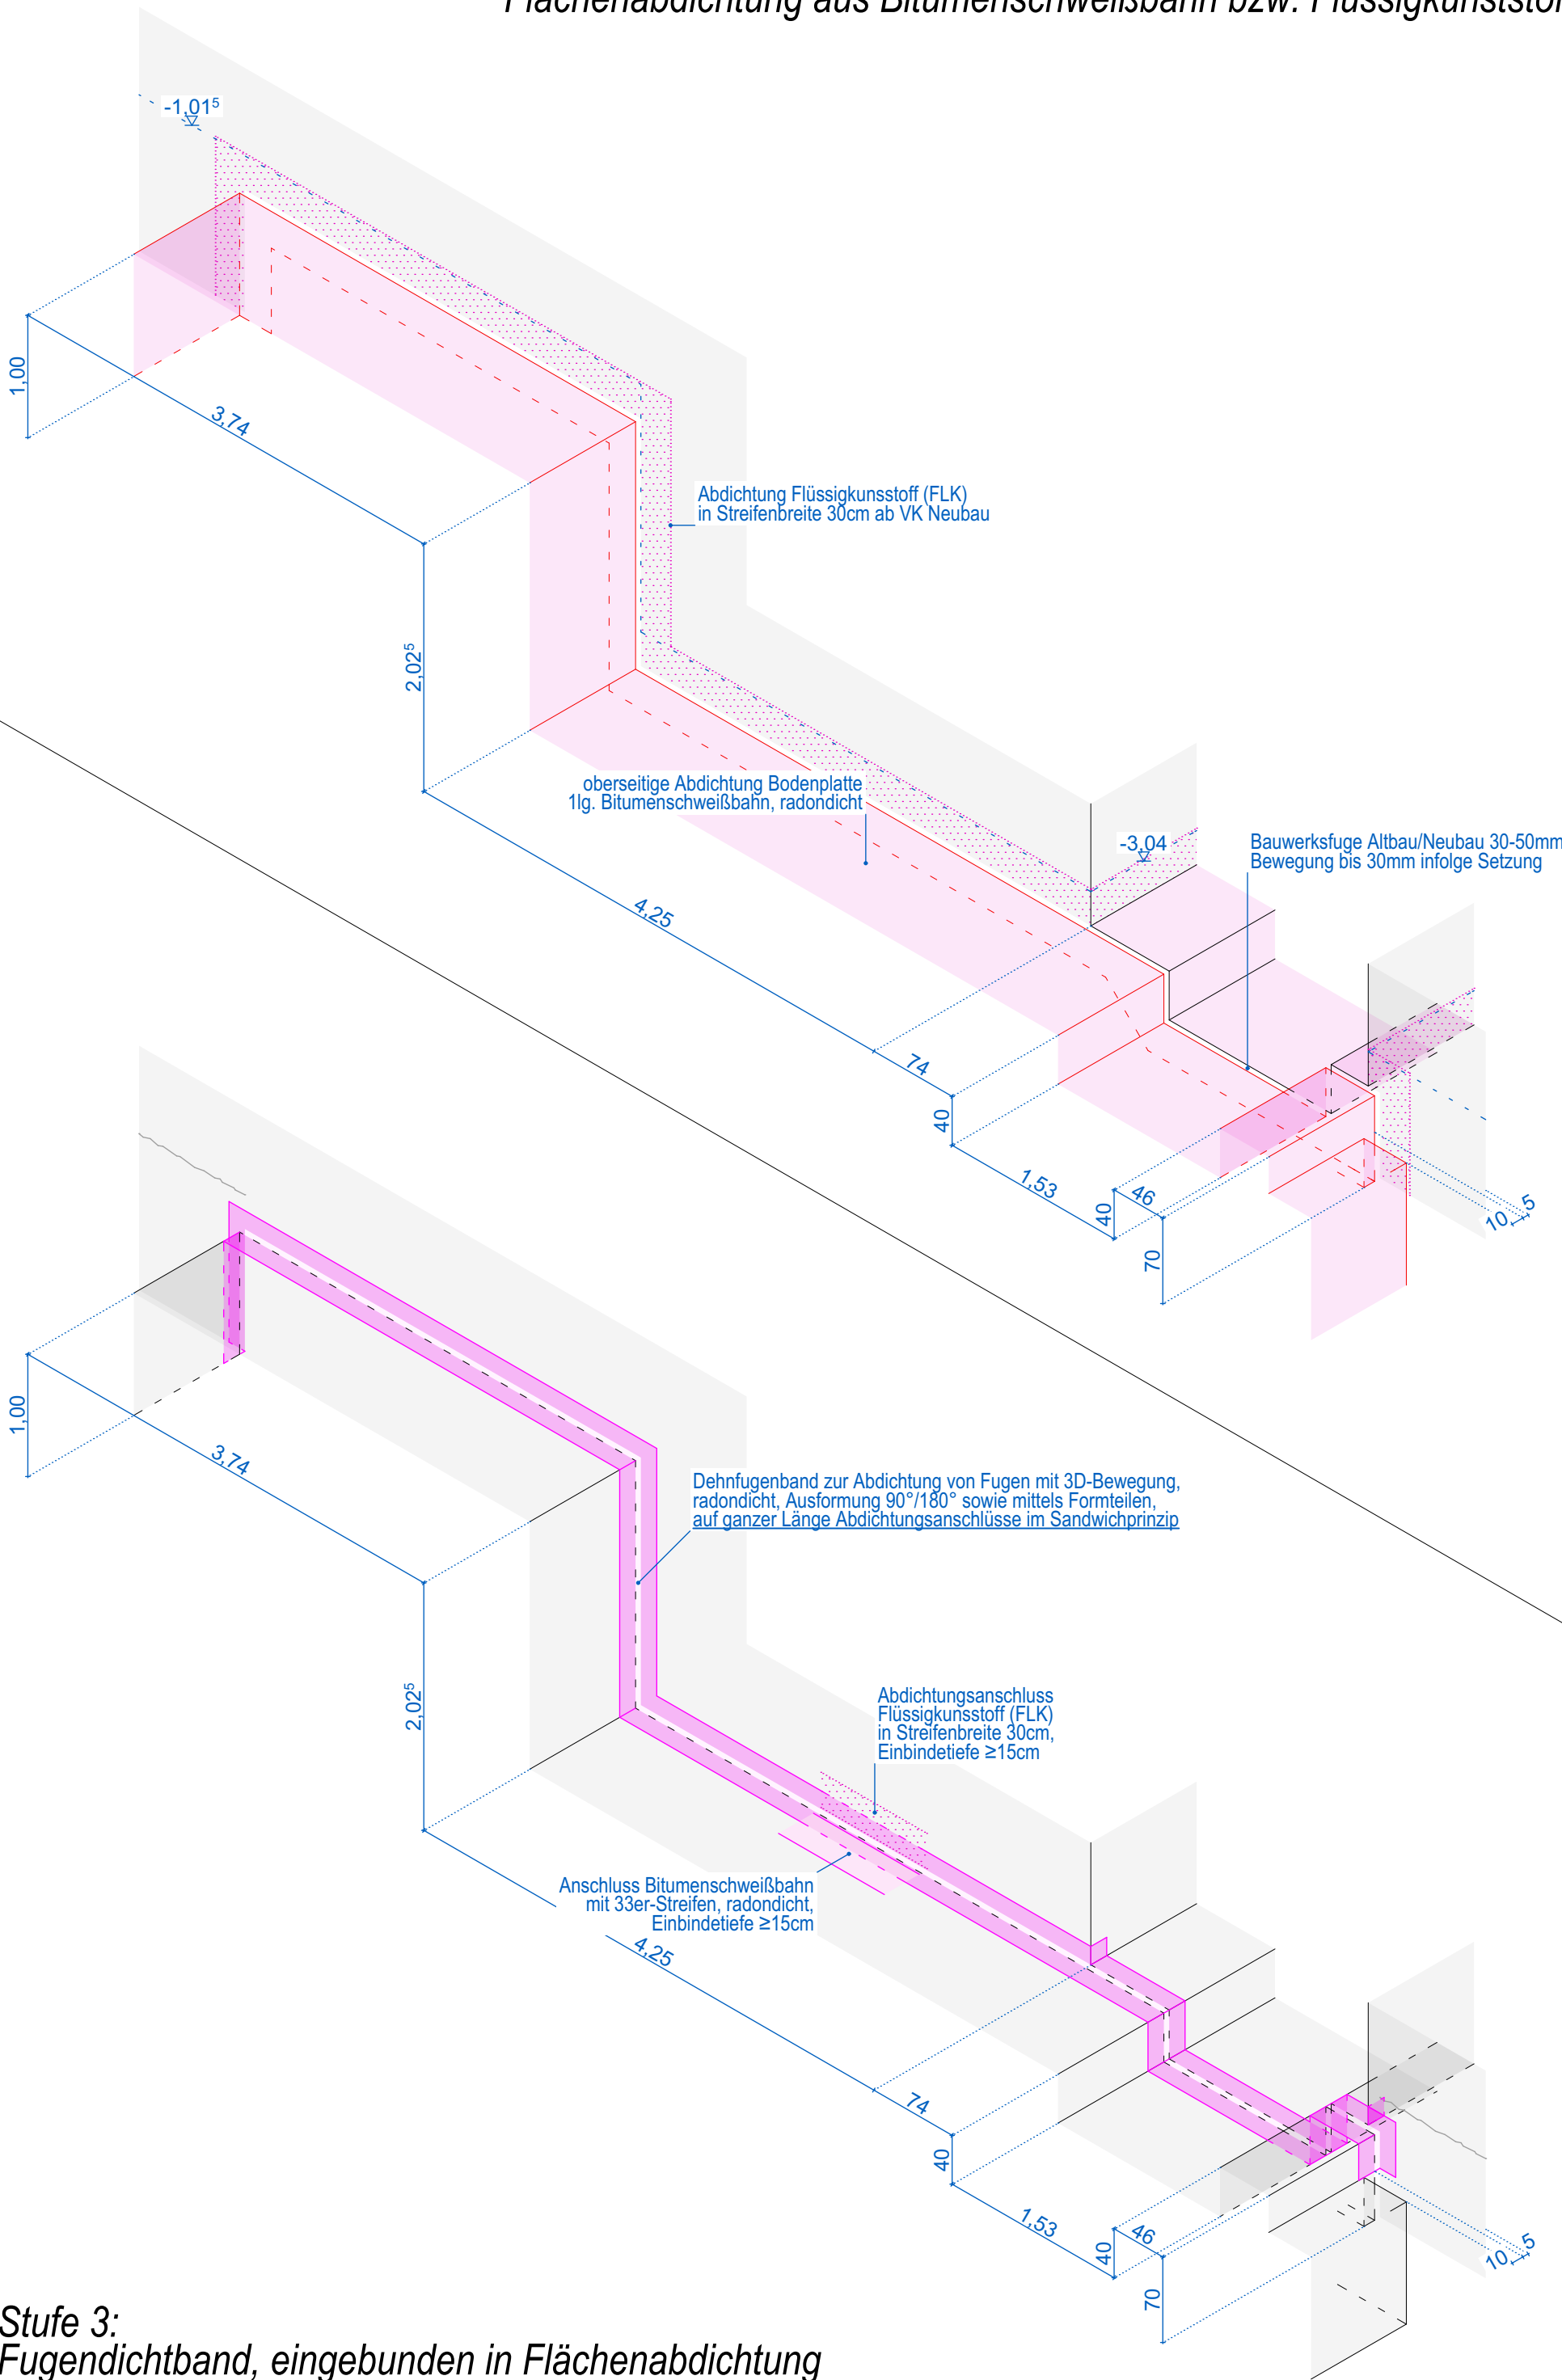

Stufe 3:
Fugendichtband, eingebunden in Flächenabdichtung

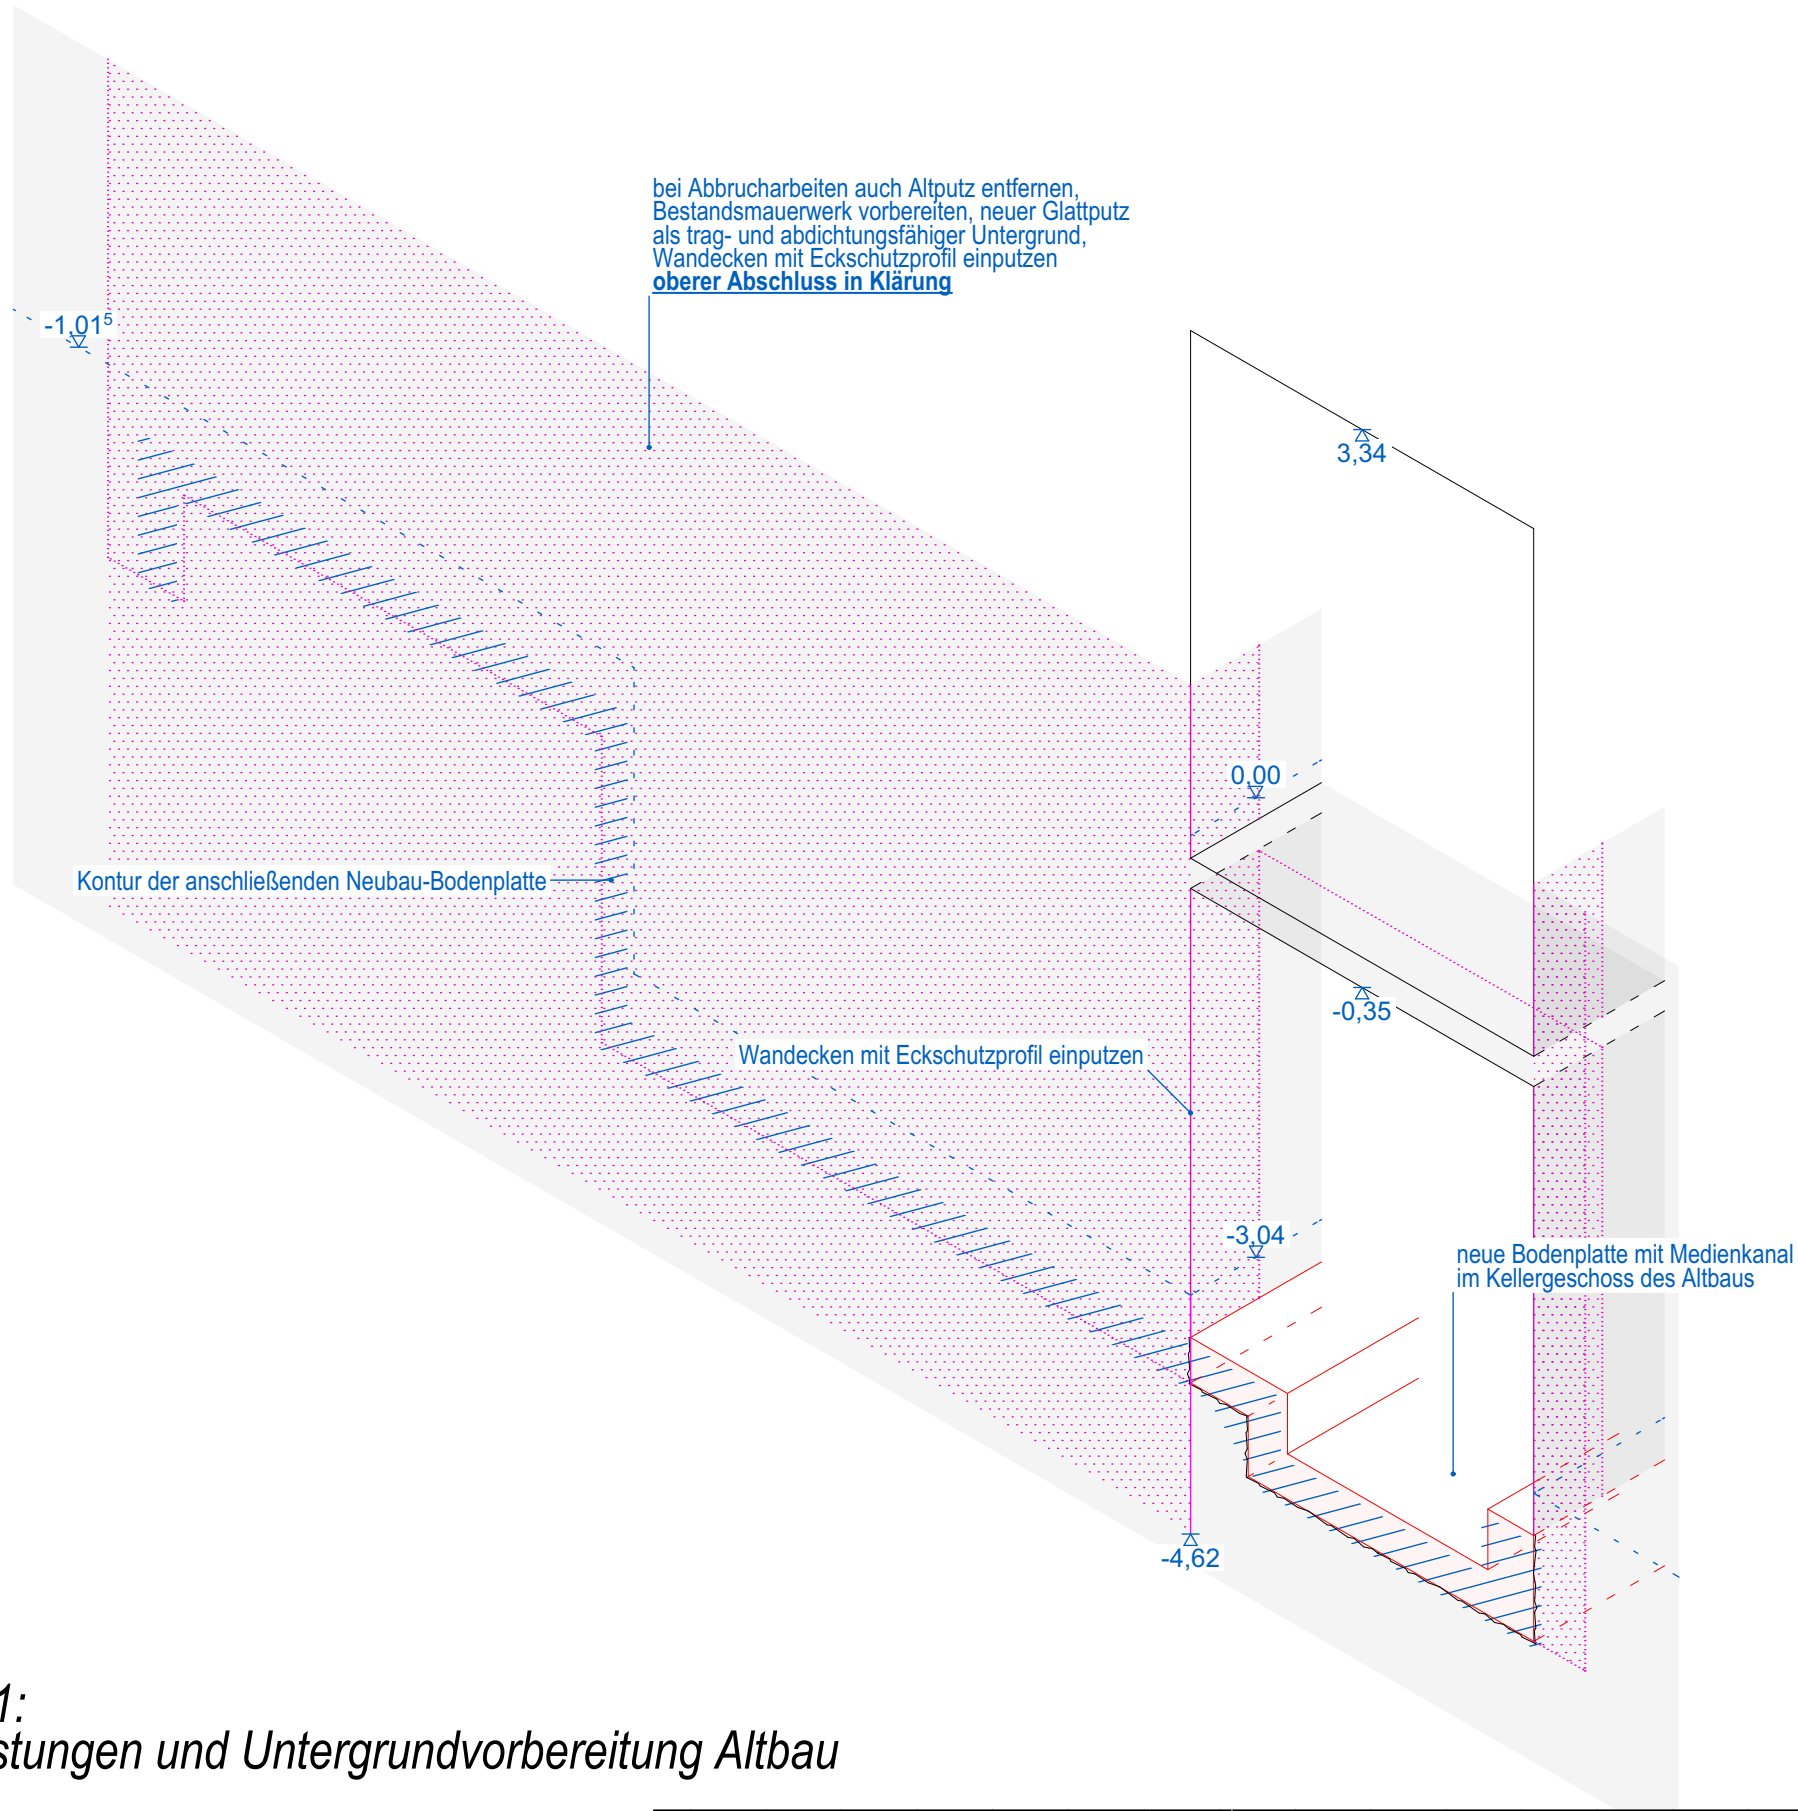

Stufe 1:
Vorleistungen und Untergrundvorbereitung Altbau

OSS_5_AR_DP_FU_2901_00_V									
PROJEKT		LPH	PLANER	PLAN-ART	EBENE	PLAN-NR	INDEX	STATUS	
INDEX	DATUM	ÄNDERUNGEN						VERFASSER	
PLANVERFASSER ARCHITEKT		Sanierung und Erweiterung Oberschule Schmiedeberg Lutherplatz 24c 01744 Dippoldiswalde Bauherr/Haben Große Kreisstadt Dippoldiswalde Markt 2 01744 Dippoldiswalde Auftraggeber							
LEISTUNGSPHASE				AUSFÜHRUNGSPLANUNG					
				Architekt					
				Architekt					
PLANINHALT				Bauwerksfuge Fundament Ebene -1_LV					
05.06.2026 ERST.-DATUM	PW ERST.	BEARB.	594x420 PLANFORMAT	1:50 MASZSTAB					
OSS_5_AR_DP_FU_2901_00_V									
PROJEKT		LPH	PLANER	PLAN-ART	EBENE	PLAN-NR	INDEX	STATUS	