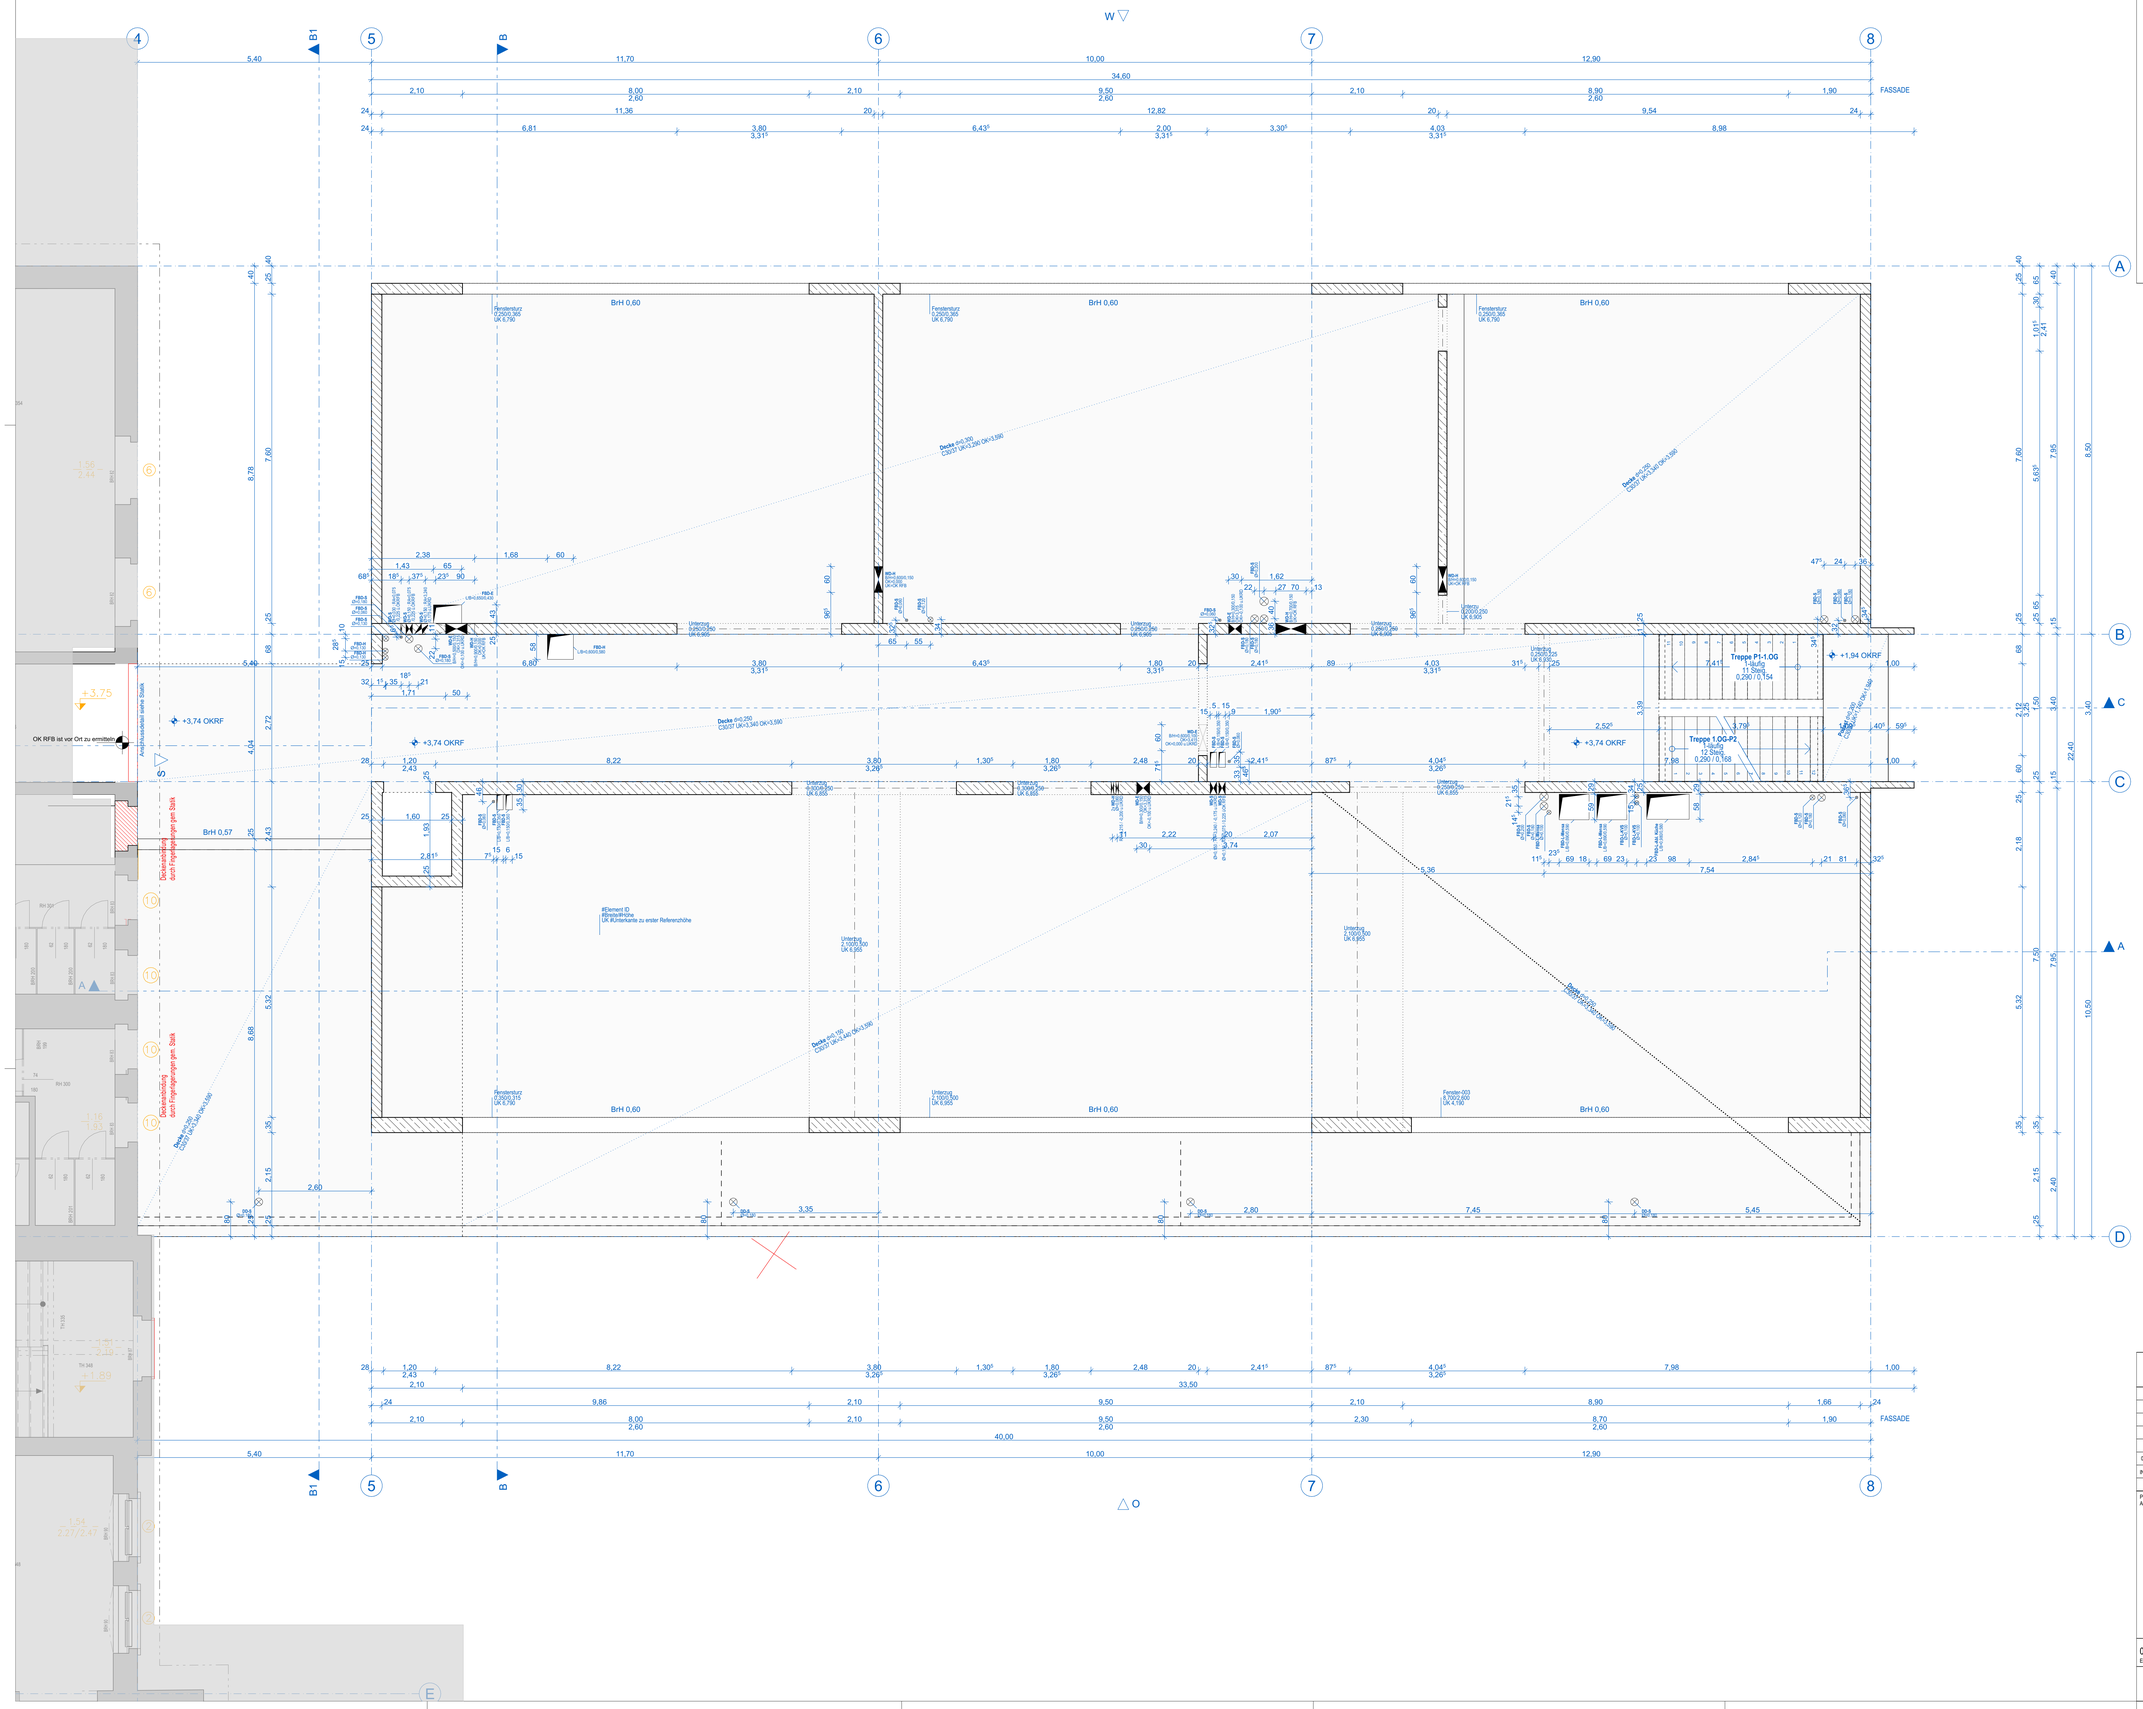

Planzeichen

- Stahlbeton Ortbeton/Fertigteil
- Trockenbau
- Wärmedämmung weich/hart
- BD (-H/L/S/E) Bodendurchbruch
- DD (-H/L/S/E) Deckendurchbruch
- KB (-H/L/S/E) Kernbohrung
- KD (-H/L/S/E) Boden/Decke
- WD (-H/L/S/E) Wanddurchbruch
- WS (-H/L/S/E) Wandschlitz
- UHD Unterhangdecke
- verdeckt liegende Bauteile
- abgelotete Bauteile
- Achsen
- Brandschutzanforderung
- 2% Gefälle

Maße

- 1,01 / 2,26 — Rohbauöffnung Breite/Höhe ACHTUNG Höhenangabe ab OKRF (Rohdeckenoberkante) oder ab Brüstungshöhe Rohbau
- +4,00 / +3,85 — Oberkante FFB ggü. ±0,00; Oberkante RFB ggü. ±0,00
- +3,50 — Unterkante Fertigdecke ggü. Oberkante FFB
- +3,60 — Unterkante Rohdecke ggü. Oberkante FFB
- +4,00 — Höhenangabe Ausbau ggü. ±0,00
- +3,85 — Höhenangabe Rohbau ggü. ±0,00
- BH — Brüstungshöhe Fensterbank ab OK FFB
- BHR — Brüstungshöhe Rohbau ab OK FFB
- DGM — lichtes Durchgangsmaß

Raumnr.

Raumname
Raumfläche in m²
Raumumfang in m
FB-Aufbau Nr.
FB-Belag
FB Besonderheiten

Änderungswolke mit Bezug zum letzten Planindex

Detailverweise

Plannummer

Planbezeichnung/-inhalt

Abkürzungen

ASS	außenliegender Sonnenschutz
BE	Bodenentauf
BH	Brüstungshöhe
D	dichtschließend
DE	Dachentlauf
DH	Dach/Hauptdachschließend
DN	Durchmesser Nennmaß
E/EL/T	Elektro
FSD	feuerhemmend
FSD	Nichtfeuerhemmend
FW	Feuerbeständig
FL	Feuerlöscher
FFB	Fertigfußboden
G	Gefälle/Gefällt
H	Heizung
HK	Heizkörper
HV	Heizverteilung
IA	Installationsachse
L	Lüftung
OK	Oberkante
PM	Photomeßnadel
RB	Rohbau
RD	Rohdecke
RFB	Rohfußboden
RGB	Rauchgasbelüfter
RD	Revisionsöffnung
RS	rauchdicht- und selbstschließend
RW	Regenwasser
RZL	Reihenzisterfeuerwehr
S	Sanitär
SL	Sicherheitskreuz
SS	selbstschließend
SSV	Sicherheitsverglasung
TSI	feuerhemmende Tür
TSS	Nichtfeuerhemmende Tür
TSV	Feuerhemmende Tür
TR	Trockenbau
TW	Trennwand Trockenbau
UD	Unterhangdecke
UK	Unterkante
UZ	Unterzug
VD	Verdunkelung
VK	Vorderkante
VW	Vorsatzschalen Trockenbau
WB	Wandbekleidung
WT	Waschtisch
WU	wasserundurchlässiger Beton)

Detailverweise

Alle Maße sind eigenverantwortlich auf Plan und Baustelle zu prüfen und gegebenenfalls unverzüglich der Bauleitung und dem Architekten mitzuteilen. Die Projektpläne der Fachplaner sind zu beachten! Alle Pläne sind nur in Verbindung mit den statischen Ausführungsunterlagen gültig.

- Abbruch Boden/ Bodenplatte
- Abbruch Mauerwerk
- Abbruch Abhangdecke (TB)
- Abbruch Decken (im Bodenbereich des gezeigten Geschosses)
- Bestandswände massiv
- Ausbau im Bestand
- Abbruch Ausbau

INDEX	DATUM	ÄNDERUNGEN	VERFASSER
01	10.06.2026	Ergänzung/Anpassung WD/DD, Anpassung Bauabschnittsgrenze, Raumnummerierung	KM

PLANVERFASSER
ARCHITEKT

BAUVORHABEN: **Sanierung und Erweiterung Oberschule Schmiedeberg**
Dittersdorfer Str.
01744 Dippoldiswalde

AUFTRAGGEBER: **Große Kreisstadt Dippoldiswalde**
Markt 2
01744 Dippoldiswalde

LEISTUNGSPHASE: **AUSFÜHRUNGSPLANUNG**

PLANER: **Architekt**

PLANINHALT: **Grundriss Ebene 1 RB_LV**

02.12.2025	IM	PW/KM	1,189x841	1:50
ERST.-DATUM	ERST.	BEARB.	PLANFORMAT	MAßSTAB

OSS_5_AR_GR_O1_2113_01_V
PROJEKT | LFN | PLANER | PLAN-ART | EBENE | PLAN-NR | INDEX | STATUS

Kein Ausführungsplan!
Nur als Anlage zum LV!

Dieser Plan ist urheberrechtlich geschützt. Jedwede Vervielfältigung und Weitererteilung bedarf der schriftlichen Zustimmung des Verfassers!