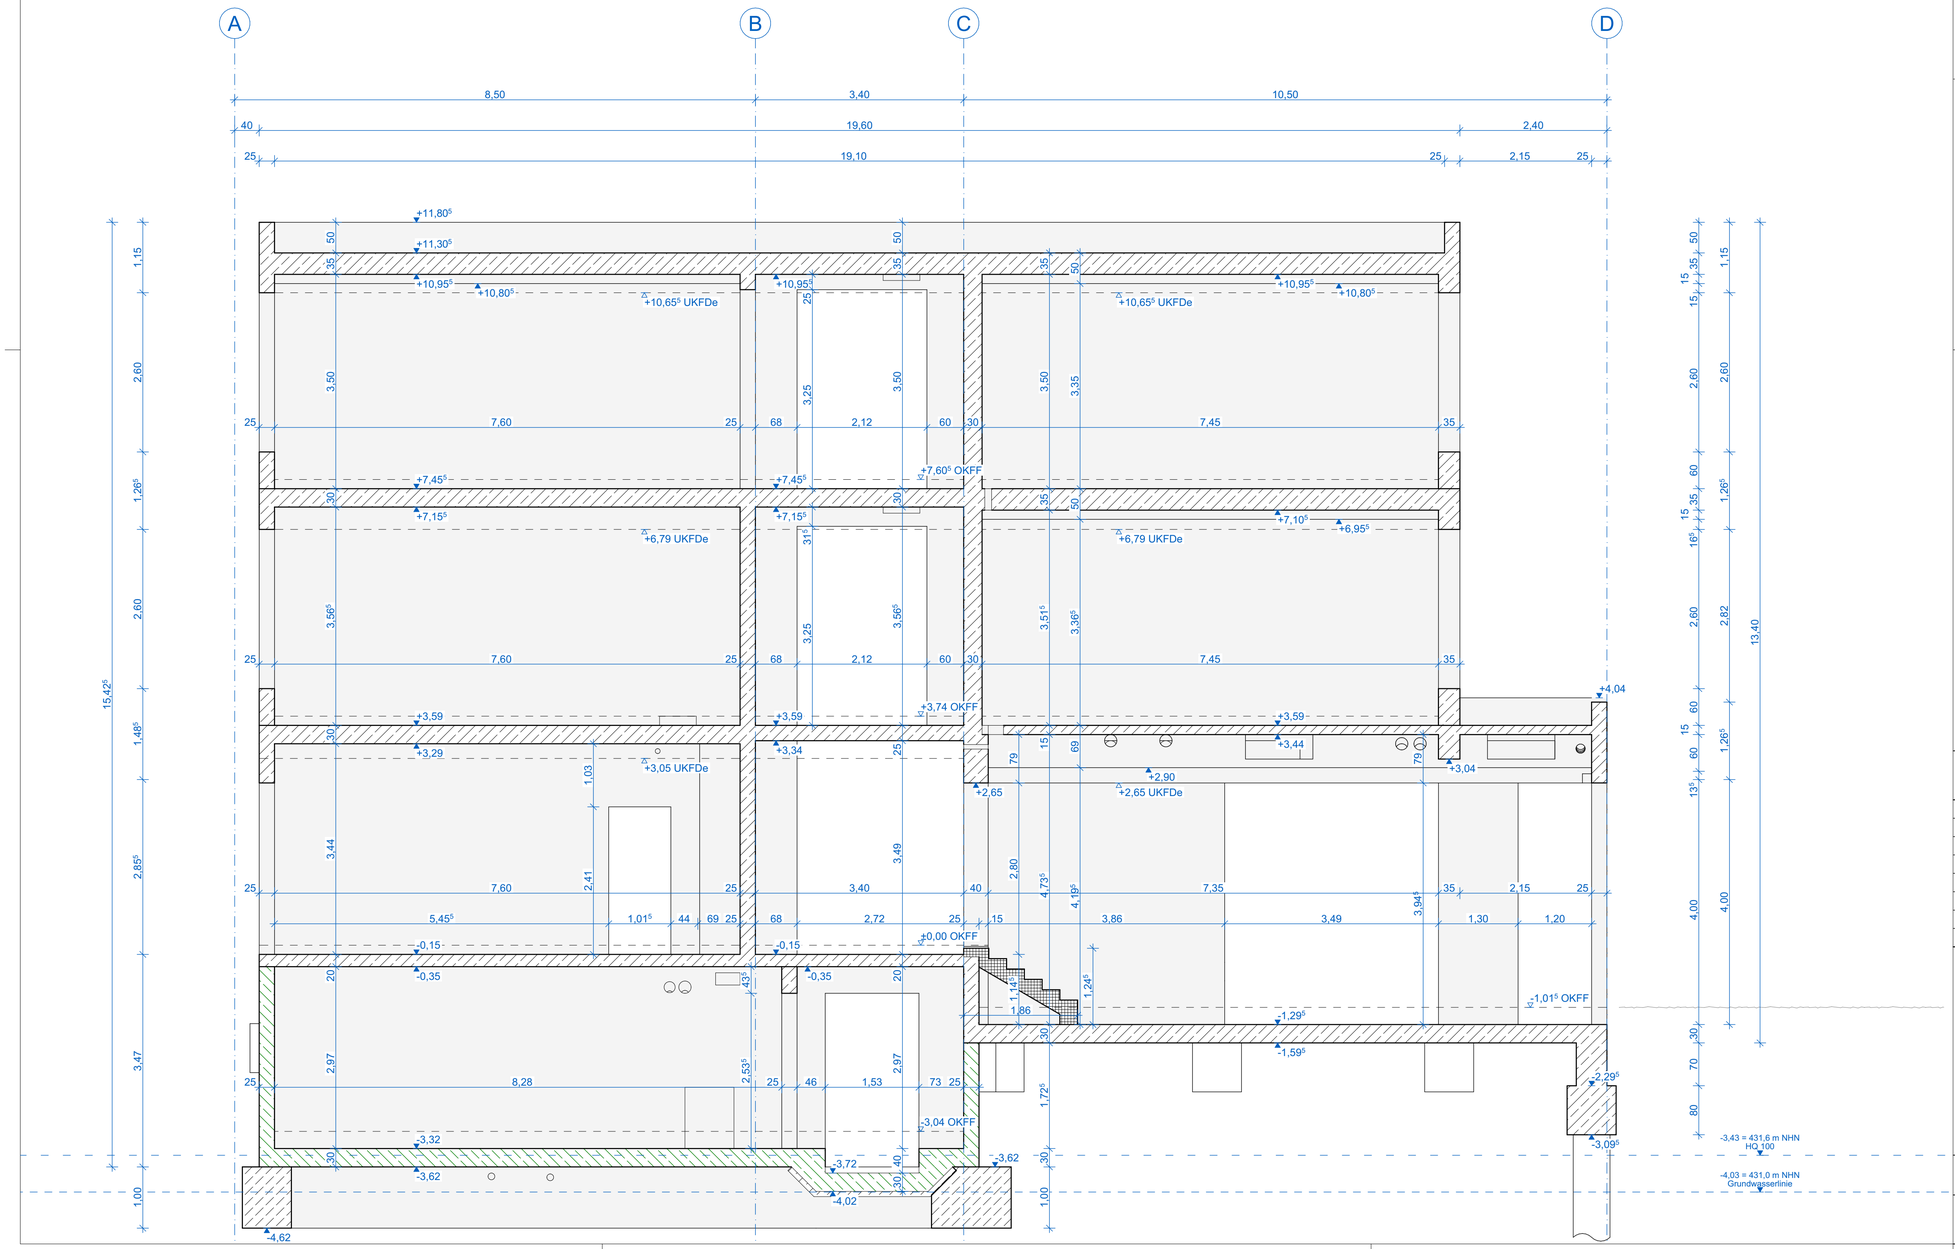


## Planzeichen

- Stahlbeton Ortbeton/Fertigteil
- WU-Stahlbeton
- Mauerwerk KS
- KB (-H/L/S/E) Kernbohrung
- KD (-H/L/S/E) Boden/Decke
- WD (-H/L/S/E) Wand-durchbruch
- WS (-H/L/S/E) Wandschlitz
- verdeckt liegende Bauteile
- Achsen
- 2% Gefälle

## Maße

- 1,01 / 2,26 — Rohbauöffnung Breite/Höhe
  ACHTUNG! Höhenangabe ab OHBF (Rohf-Oberkante) oder ab Brüstungshöhe Rohbau
- +4,00 / +3,85 — Oberkante FFB ggü. ±0,00 / Oberkante RFB ggü. ±0,00
- +3,50 — Unterkante Fertigdecke ggü. Oberkante FFB
- +3,60 — Unterkante Rohdecke ggü. Oberkante FFB
- +4,00 — Höhenangabe Ausbau ggü. ±0,00
- +3,85 — Höhenangabe Rohbau ggü. ±0,00
- BH — Brüstungshöhe Fensterbank ab OK FFB
- BHR — Brüstungshöhe Rohbau ab OK FFB
- DGM — lichtes Durchgangsmaß

## Abkürzungen

**OSS_5_AR_SN_BB_2131_01_V**

PROJEKT | LPH | PLANER | PLAN-ART | EBENE | PLAN-NR | INDEX | STATUS

| INDEX | DATUM | ÄNDERUNGEN | VERFASSER |
|---|---|---|---|
| 01 | 10.06.2026 | Anpassung Rohbau, Unterzüge, Treppe | KM |

PLANVERFASSER
ARCHITEKT

BAUVORHABEN: **Sanierung und Erweiterung Oberschule Schmiedeberg**
Lutherplatz 2
01744 Dippoldiswalde

AUFTRAGGEBER: **Stadt Kreisstadt Dippoldiswalde**
Markt 2
01744 Dippoldiswalde

LEISTUNGSPHASE: **AUSFÜHRUNGSPLANUNG**

PLANER: **Architekt**

PLANINHALT: **NB Rohbau Schnitt BB_LV**

| 25.02.2026 | KM | KM | 841x420 | 1:50 | |
|---|---|---|---|---|---|
| ERST.-DATUM | ERST. | BEARB. | PLANFORMAT | MASZSTAB | |

Kein Ausführungsplan!
Nur als Anlage zum LV!

**OSS_5_AR_SN_BB_2131_01_V**

PROJEKT | LPH | PLANER | PLAN-ART | EBENE | PLAN-NR | INDEX | STATUS

Dieser Plan ist urheberrechtlich geschützt. Jedwede Vervielfältigung und Weiterleitung bedarf der schriftlichen Zustimmung des Verfassers!