



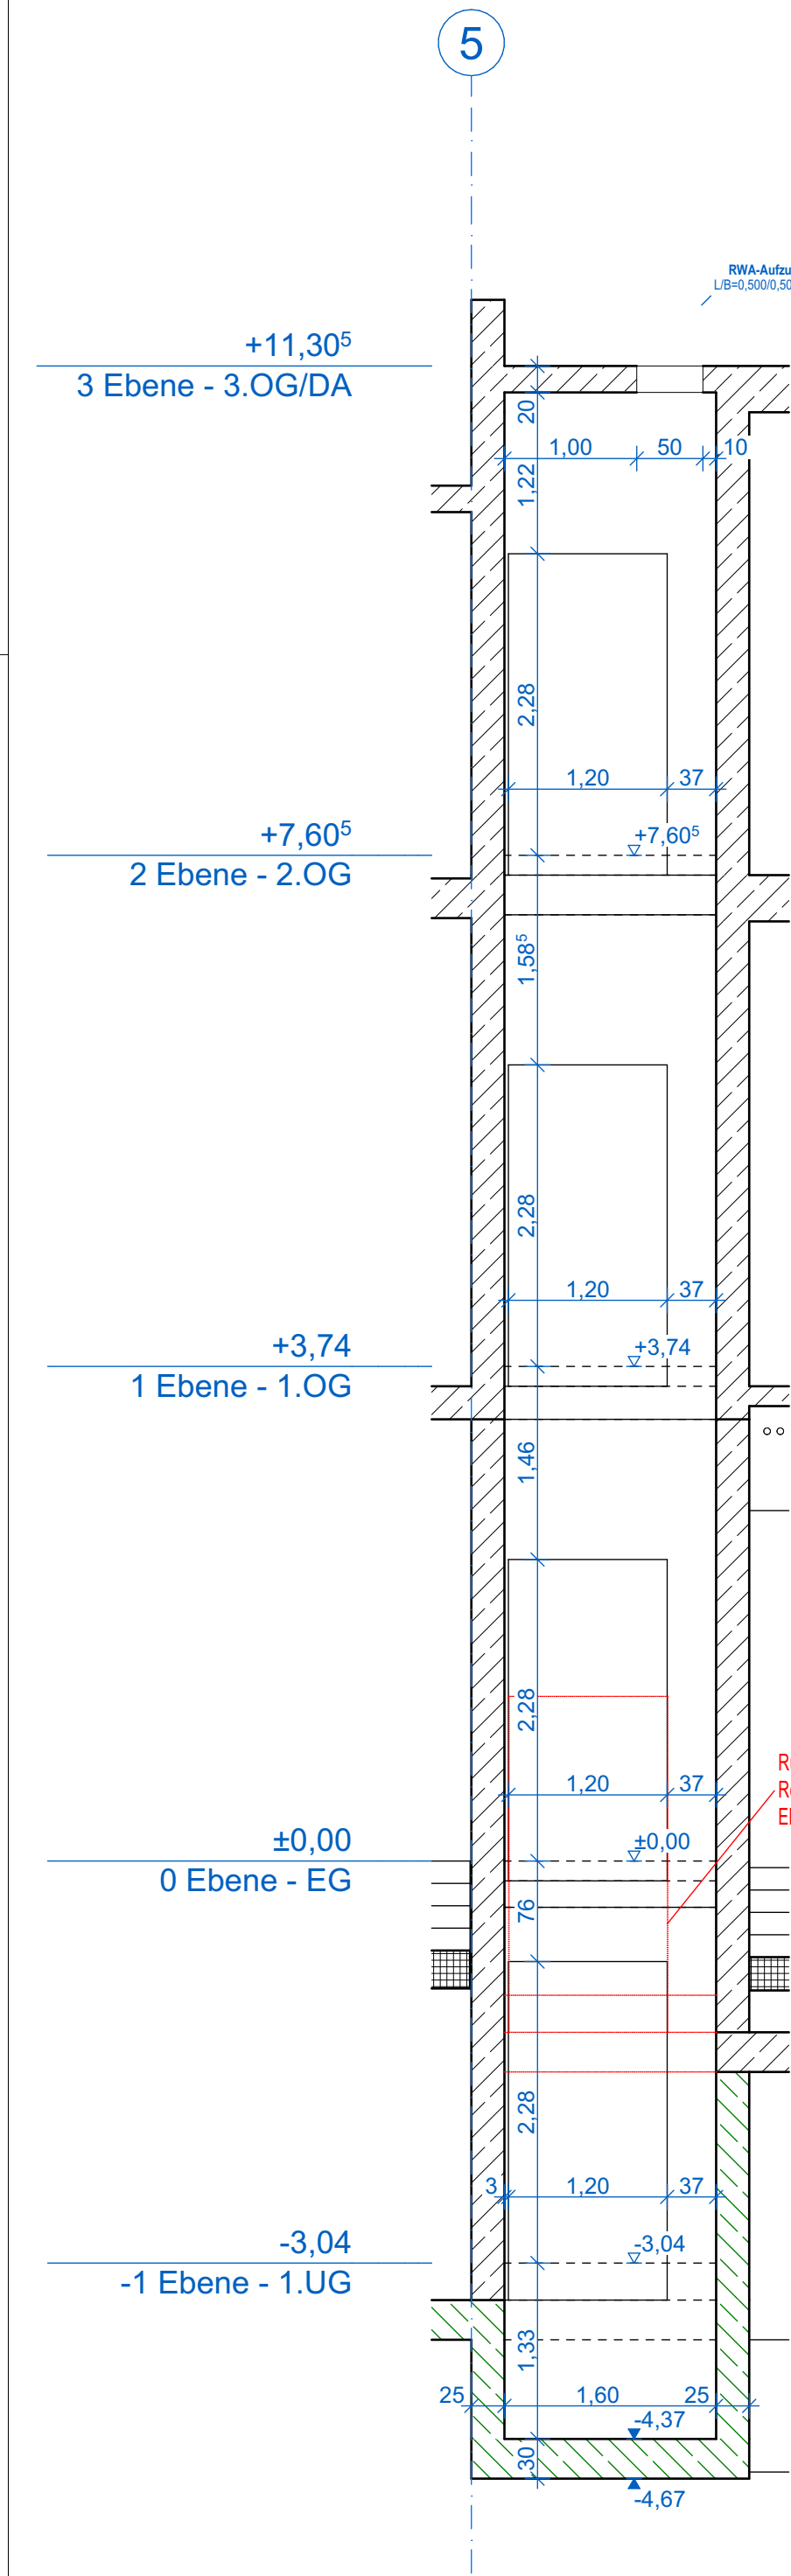

Rückansicht
Rohbauöffnung Aufzug
Ebene 0 - Haupteingang

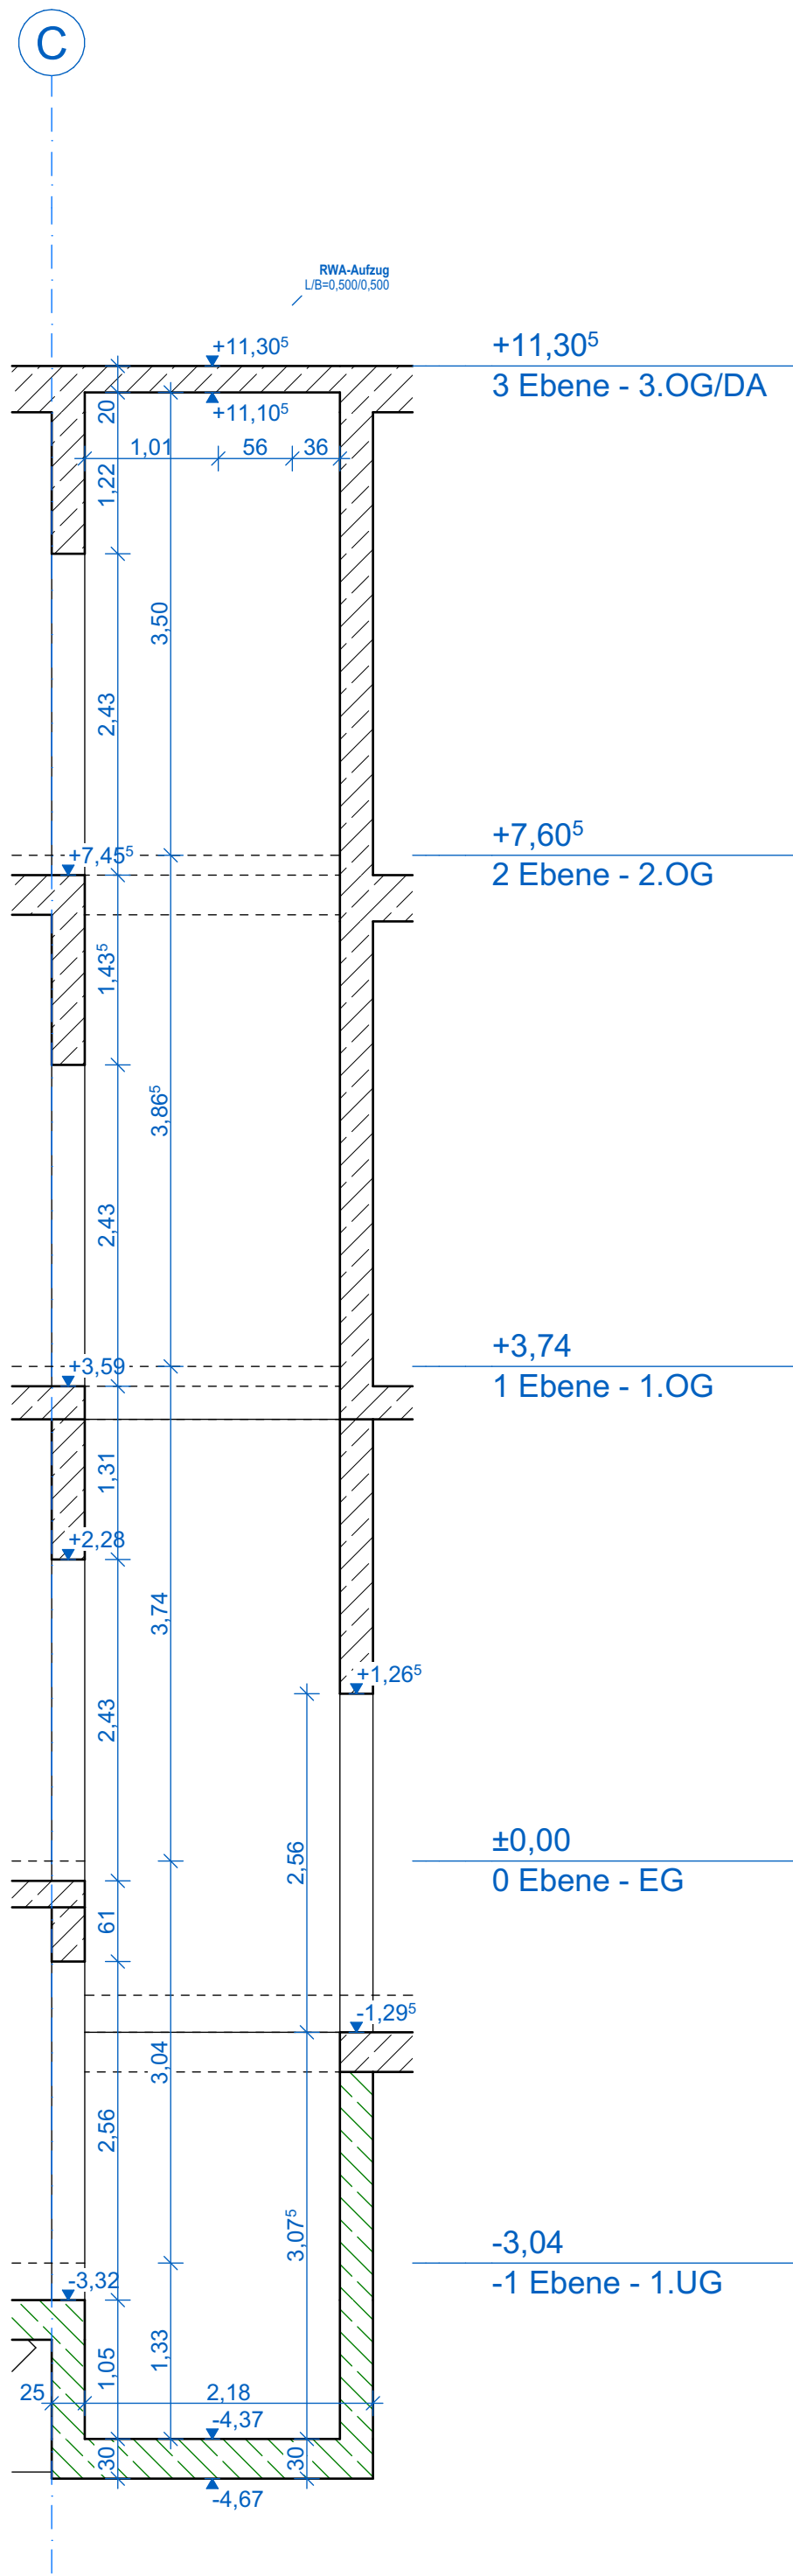

Planzeichen

Stahlbeton Ort beton/Fertigteil

Trockenbau

Wärmedämmung weich/hart

BD (-H/L/S/E) Bodendurchbruch

DD (-H/L/S/E) Deckendurchbruch

KB (-H/L/S/E) Kernbohrung

KD (-H/L/S/E) Boden/Decke

WD (-H/L/S/E) Wanddurchbruch

WS (-H/L/S/E) Wandschlitz

UHD Unterhangdecke

verdeckt liegende Bauteile

abgelotete Bauteile

Achsen

Brandschutzanforderung

Gefälle

Abbruch Boden/ Bodenplatte

Abbruch Mauerwerk

Abbruch Abhangdecke (TB)

Abbruch Decken (im Bodenbereich des gezeigten Geschosses)

Maße

1,01 / 2,26

+4,00 / +3,85

+3,50

+3,60

+4,00

+3,85

BH

BHR

DGM

Bestandswände massivAusbau im BestandAbbruch Ausbau

Abkürzungen

ASS

außenliegender Sonnenschutz

BE

Bodeneinlauf

BS

Blendschutz

D

dichtschließend

DE

Dacheinlauf

DS

dicht- und selbstschließend

DN

Durchmesser Nennmaß

E/ELT

Elektro

F30

feuerhemmend

F60

hochfeuerhemmend

F90

feuerbeständig

FL

Feuerlöscher

FFB

Fertigfußboden

GL

Grundleitung

H

Heizung

HK

Heizkörper

HKV

Heizkreisverteilung

IA

Installationsachse

L

Lüftung

OK

Oberkante

PM

Präsenzmelder

RB

Rohbau

RD

Rohdecke

RFB

Rohfußboden

RM(S)

Rauchmelder (mit Sirene)

RO

Revisionsöffnung

RS

rauchdicht- und selbstschließend

RW

Regenwasser

RZL

Rettungszeichenleuchte

S

Sanitär

SL

Sicherheitsleuchte

SS

selbstschließend

SSV

Sonnenschutzverglasung

T30

feuerhemmende Tür

T60

hochfeuerhemmende Tür

T90

feuerbeständige Tür

TB

Trockenbau

TW

Trennwand Trockenbau

UHD

Unterhangdecke

UK

Unterzüge

UZ

Verdunklung

VD

Vordunklung

VK

Vorsatzschale Trockenbau

VS

Vorsatzschale Trockenbau

WB

Wandbekleidung

WT

Waschtisch

WU

wasserundurchlässig(er Beton)

Änderungswolke mit Bezug zum letzten Planindex

Raumnr.

Raumname
Raumfläche in m²
Raumumfang in m
FB-Aufbau Nr.
FB-Belag
FB Besonderheiten

Detailverweise

Plannummer

Planbezeichnung/-inhalt

OSS_5_AR_SN_ab_2135_02_V

PROJEKT

LPH

PLANER

PLAN-ART

EBENE

PLAN-NR

INDEX

STATUS

02

23.03.2026

Anpassung Höhen Alzugsunterfahrt

KM

01

09.03.2026

Ergänzungen/Anpassungen Höhen, Öffnungen, Maßketten Über- u. Unterfahrt Aufzug nach Angaben HLSE

KM

INDEX

DATUM

ÄNDERUNGEN

VERFASSER

PLANVERFASSER
ARCHITEKT

Sanierung und Erweiterung Oberschule Schmiedeberg

Lutherplatz 24c
01744 Dippoldiswalde

BAUVORHABEN

Große Kreisstadt Dippoldiswalde

AUFTRAGGEBER

Markt 2
01744 Dippoldiswalde

LEISTUNGSPHASE

AUSFÜHRUNGSPLANUNG

Architekt

PLANER

PLANINHALT

NB Rohbau Schnitt ab Aufzug_LV

04.03.2026

KM

KM

594x420

1:50

ERST.-DATUM

ERST.

BEARB.

PLANFORMAT

MASZSTAB

OSS_5_AR_SN_ab_2135_02_V

PROJEKT

LPH

PLANER

PLAN-ART

EBENE

PLAN-NR

INDEX

STATUS

Dieser Plan ist urheberrechtlich geschützt. Jedwede Vervielfältigung und Weiterleitung bedarf der schriftlichen Zustimmung des Verfassers!