


Regelquerschnitt Rohrgraben Schmutzwasser

M 1 : 25

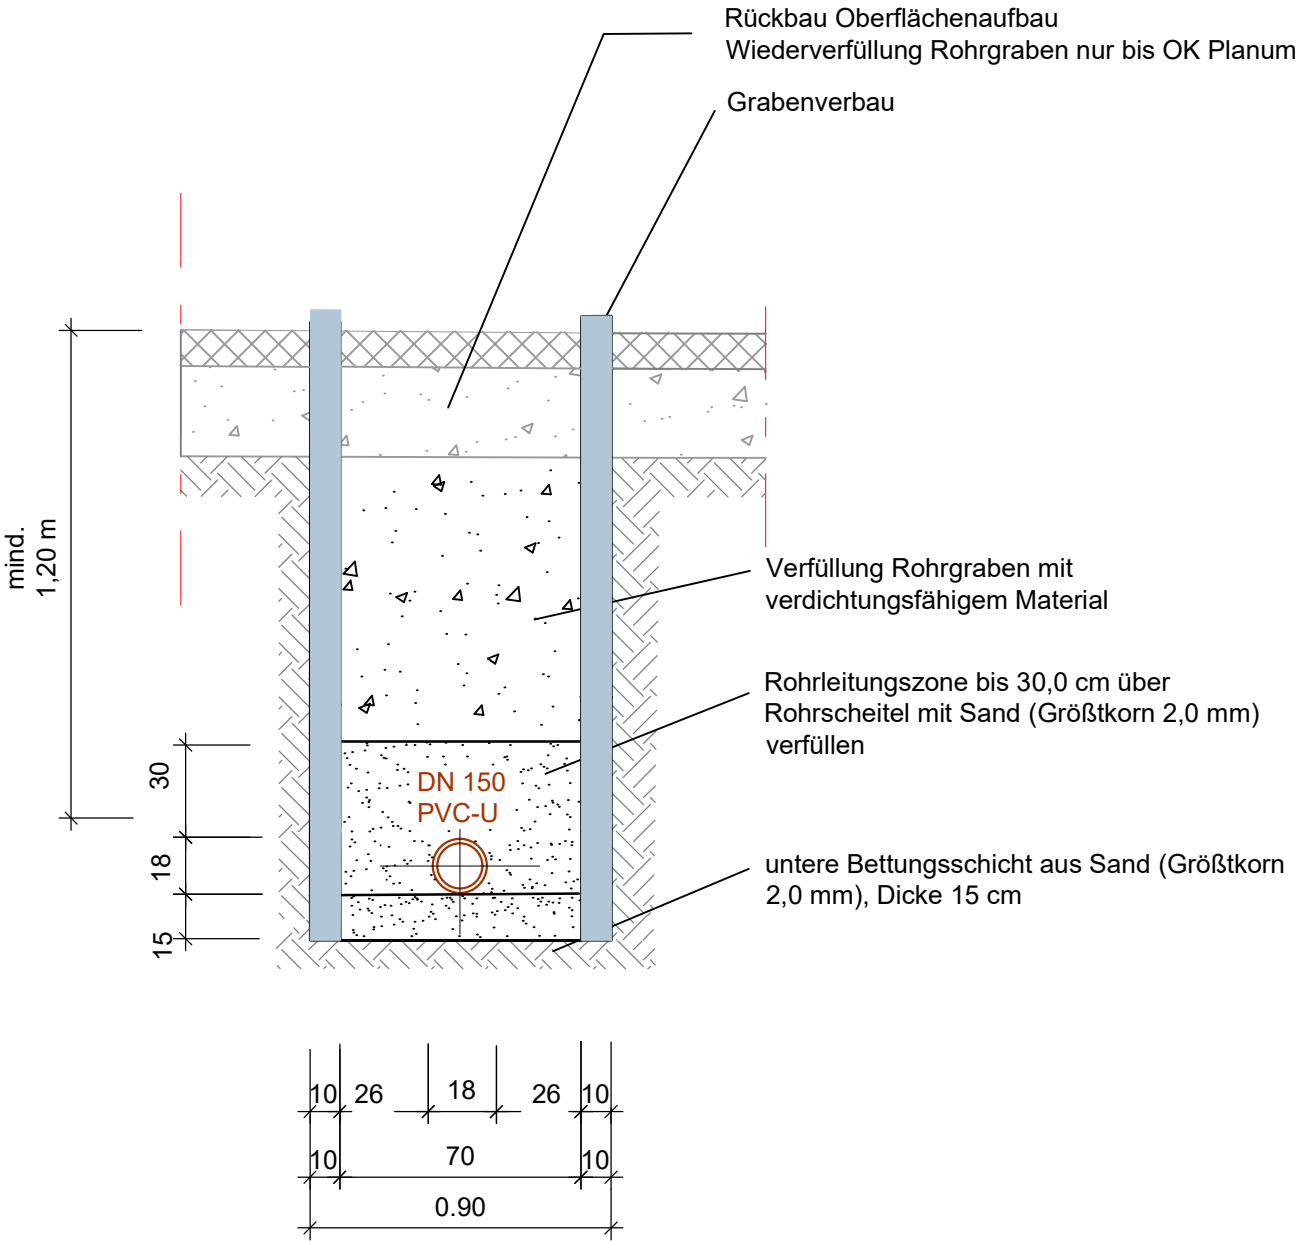

	Projekt: Sanierung und Erweiterung Oberschule Schmiedeberg Am Lutherplatz 24 c, 01744 Dippoldiswalde Ausführungsplanung		
Stadtverwaltung Dippoldiswalde Am Markt 2 01744 Dippoldiswalde Telefon: 03504 / 64 99-0	Planbezeichnung : Regelquerschnitt Rohrgraben Schmutzwasser	Datum 04/2026	Auftragnr. 23162
		Maßstab: 1 : 25	Anlage 1: Bl.: 1
G:\BHDE\VT\23162_OS_Schmiedeberg\07-CAD\05-AP\Neubau Schule_BA_1\TW_Hausanschluss.dwg			