


Topographische Einordnung

- Kirschsteigbach
- - - Weg
- Baustelle
- ↔ Fahrwege

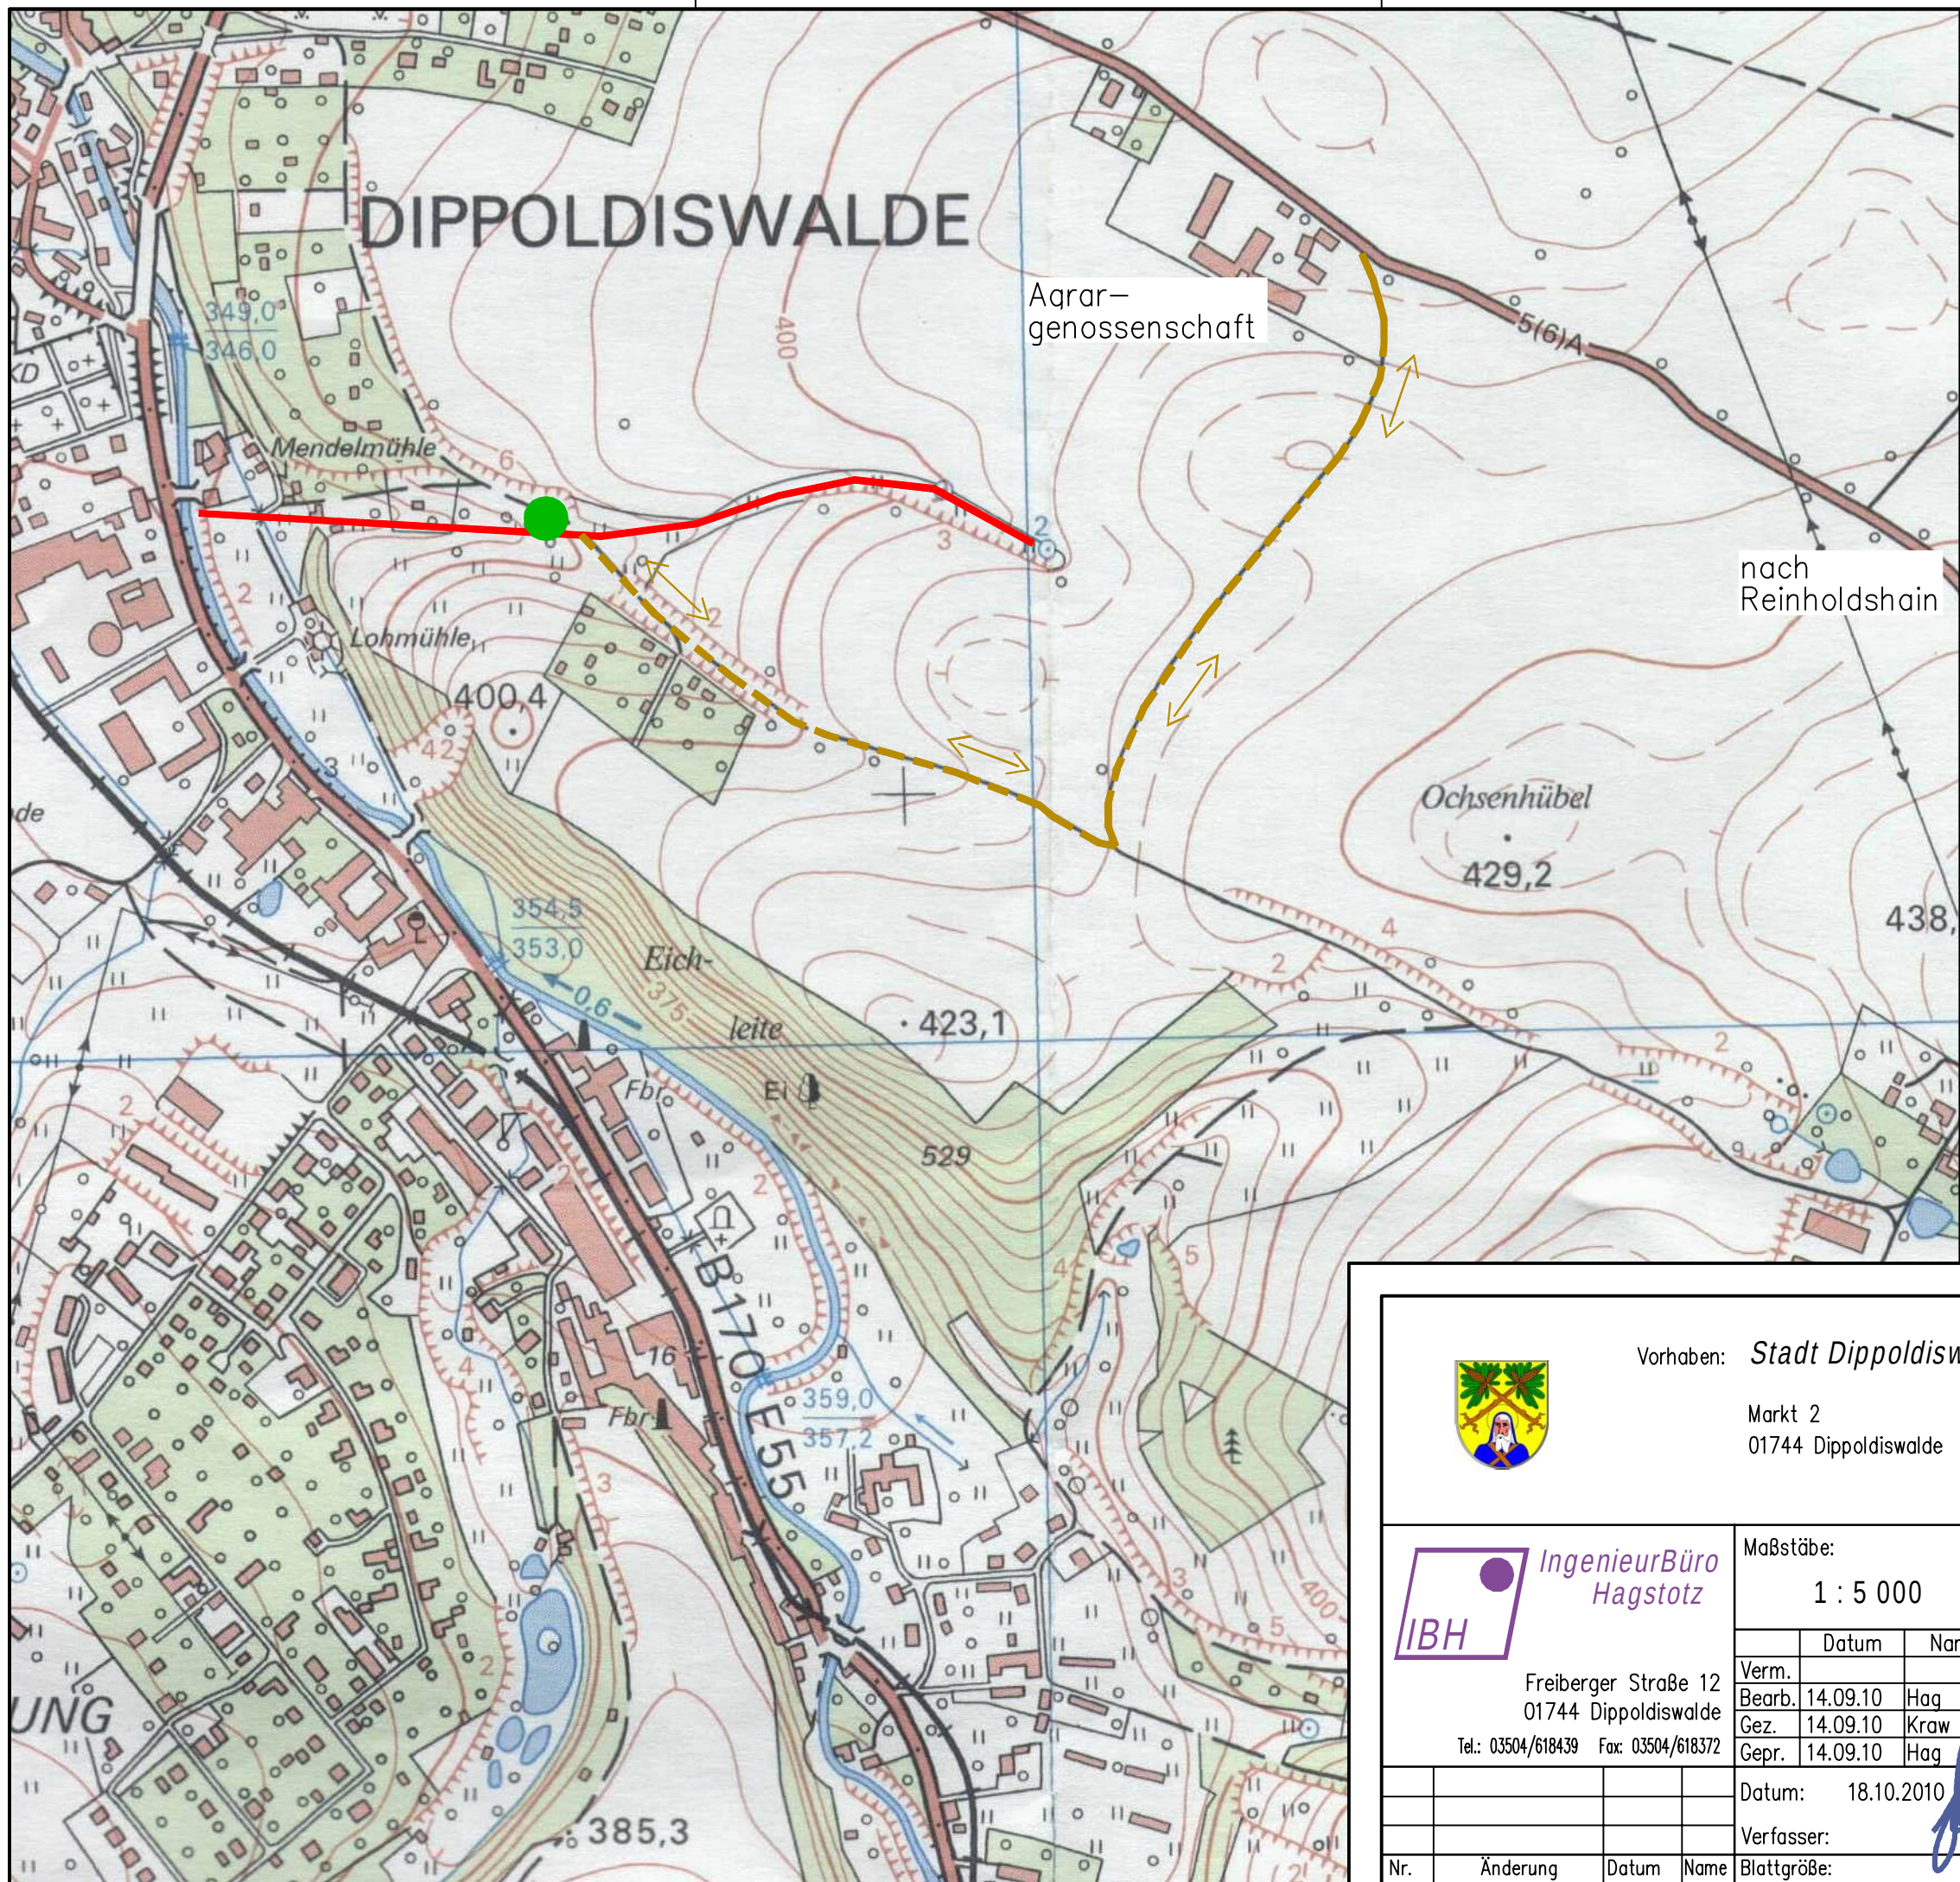

Vorhaben: *Stadt Dippoldiswalde*

Zur Kenntnis genommen:

Markt 2
01744 Dippoldiswalde

..... Datum Unterschrift



Freiberger Straße 12
01744 Dippoldiswalde
Tel.: 03504/618439 Fax: 03504/618372

Maßstäbe:

1 : 5 000

	Datum	Name
Verm.		
Bearb.	14.09.10	Hag
Gez.	14.09.10	Kraw
Gepr.	14.09.10	Hag

Datum: 18.10.2010

Verfasser:

Nr. Änderung Datum Name Blattgröße:

Übersichtslageplan

Objekt: Kirschsteigbach Dippoldiswalde
Hochwasserrückhaltebecken / Renaturierung
Bauteile: Topographische Einordnung

3.1

Datei: G:\2007\PO307_01\09\3.1_ÜLP_03.dwg