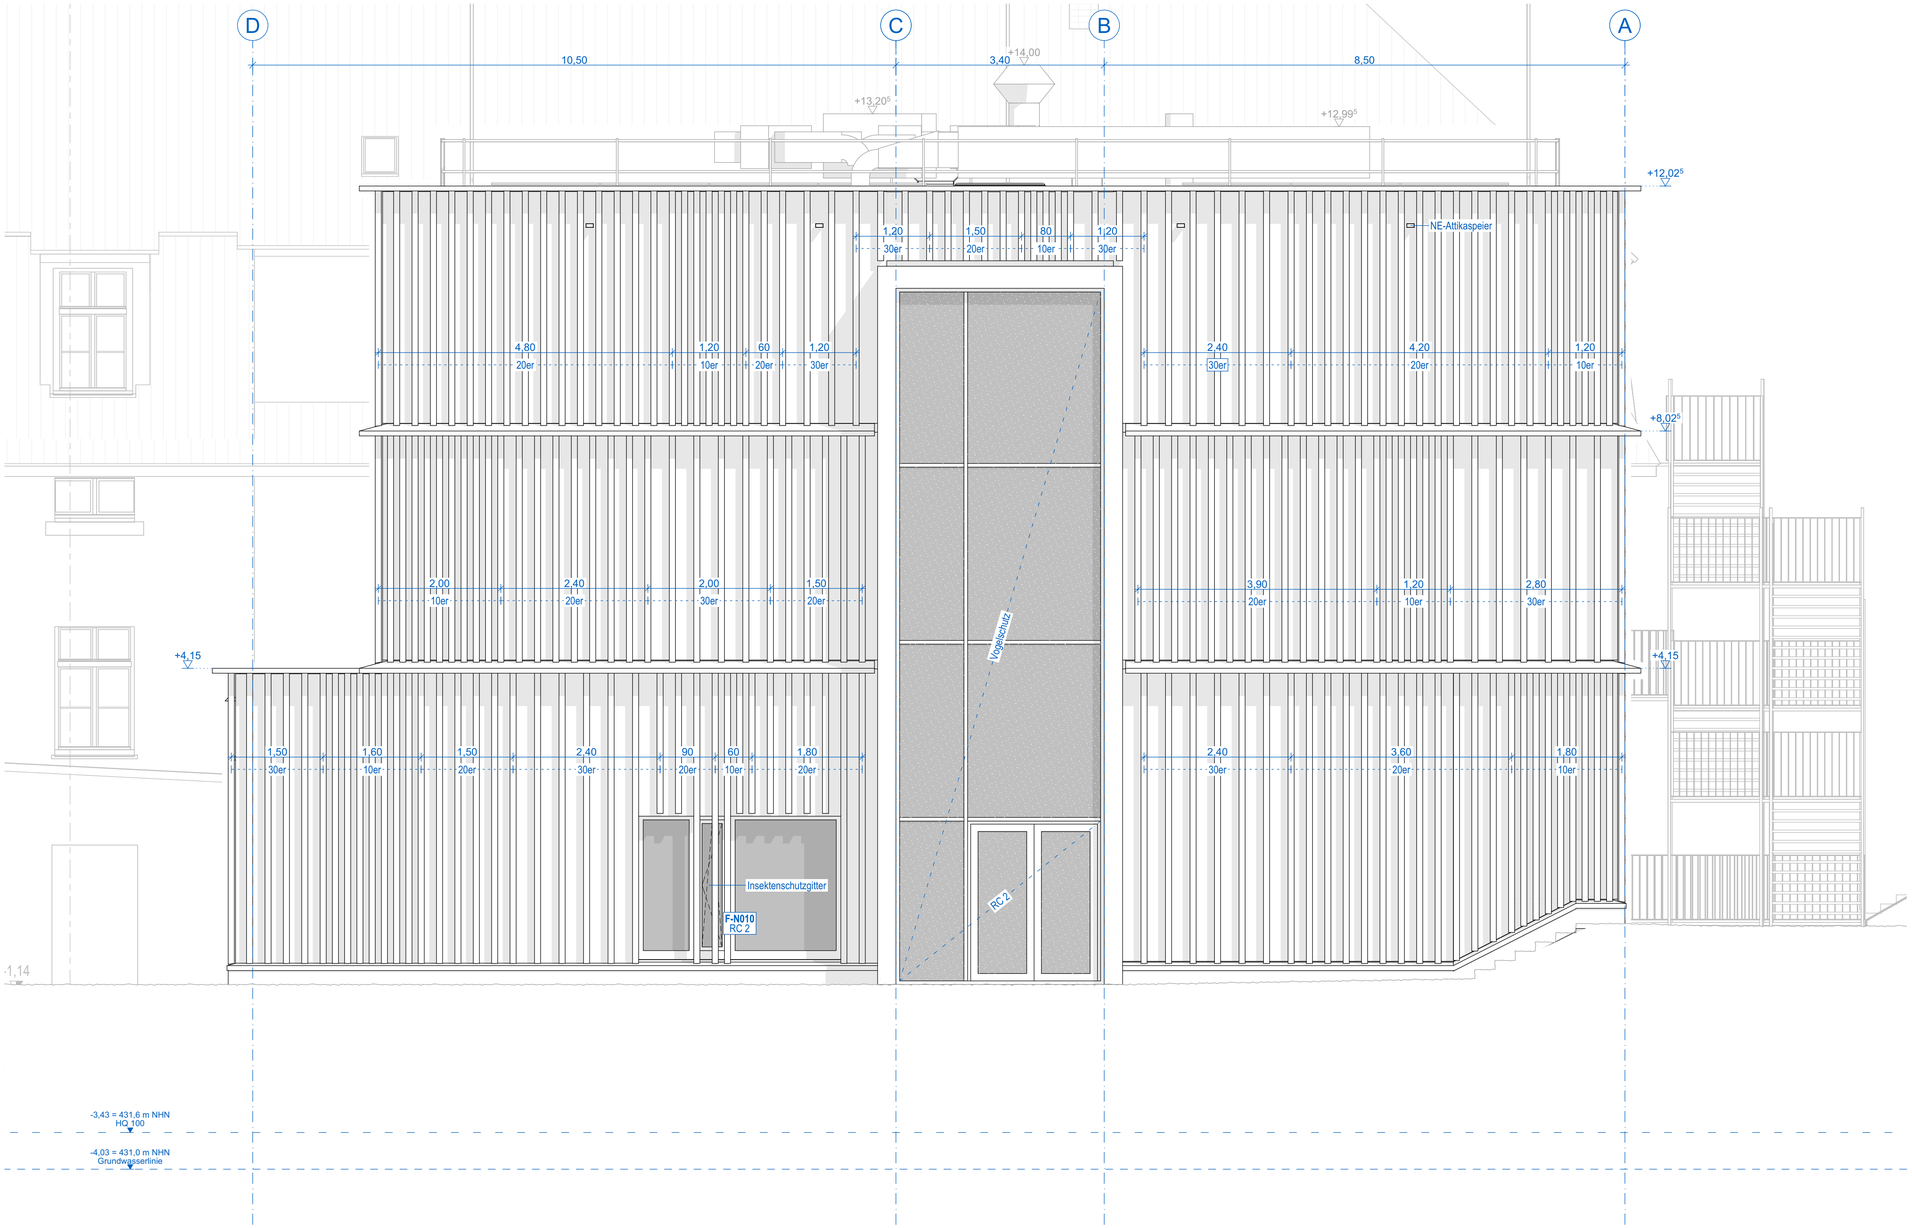

Planzeichen

- Stahlbeton Ortbeton/Fertigteil
- WU-Stahlbeton
- Mauerwerk KS
- KB (-H/L/S/E) Kernbohrung
- KD (-H/L/S/E) Boden/Decke
- WD (-H/L/S/E) Wand-durchbruch
- WS (-H/L/S/E) Wandschlitz
- verdeckt liegende Bauteile
- Achsen
- 2% Gefälle

Maße

- 1,01 / 2,26 — Rohbauöffnung Breite/Höhe
  ACHTUNG! Höhenangabe ab OHBF (Rohr/Elleitern) oder ab Brüstungshöhe Rohbau
- +4,00 / +3,85 — Oberkante FFB ggü. ±0,00; Oberkante RFB ggü. ±0,00
- +3,50 — Unterkante Fertigdecke ggü. Oberkante FFB
- +3,60 — Unterkante Rohdecke ggü. Oberkante FFB
- +4,00 — Höhenangabe Ausbau ggü. ±0,00
- +3,85 — Höhenangabe Rohbau ggü. ±0,00
- BH — Brüstungshöhe Fensterbank ab OK FFB
- BHR — Brüstungshöhe Rohbau ab OK FFB
- DGM — lichtes Durchgangsmaß

Abkürzungen

OSS_5_AR_AN_NW_2161_00_V

PROJEKT | LPH | PLANER | PLAN-ART | EBENE | PLAN-NR | INDEX | STATUS

INDEX	DATUM	ÄNDERUNGEN	VERFASSER

PLANVERFASSER
ARCHITEKT

BAUVORHABEN: **Sanierung und Erweiterung Oberschule Schmiedeberg**
Lutherplatz 2
01744 Dippoldiswalde

AUFTRAGGEBER: **Stadt Kreisstadt Dippoldiswalde**
Markt 2
01744 Dippoldiswalde

LEISTUNGSPHASE: **AUSFÜHRUNGSPLANUNG**

PLANER: **Architekt**

PLANINHALT: **NB Ausbau Ansicht NW, Achse 8**

23.02.2026	KM	KM	8.410x4.200	1:50	
ERST.-DATUM	ERST.	BEARB.	PLANFORMAT	MASZSTAB	

Kein Ausführungsplan!
Nur als Anlage zum LV!

OSS_5_AR_AN_NW_2161_00_V

PROJEKT | LPH | PLANER | PLAN-ART | EBENE | PLAN-NR | INDEX | STATUS

Dieser Plan ist urheberrechtlich geschützt. Jedwede Vervielfältigung und Weiterleitung bedarf der schriftlichen Zustimmung des Verfassers!