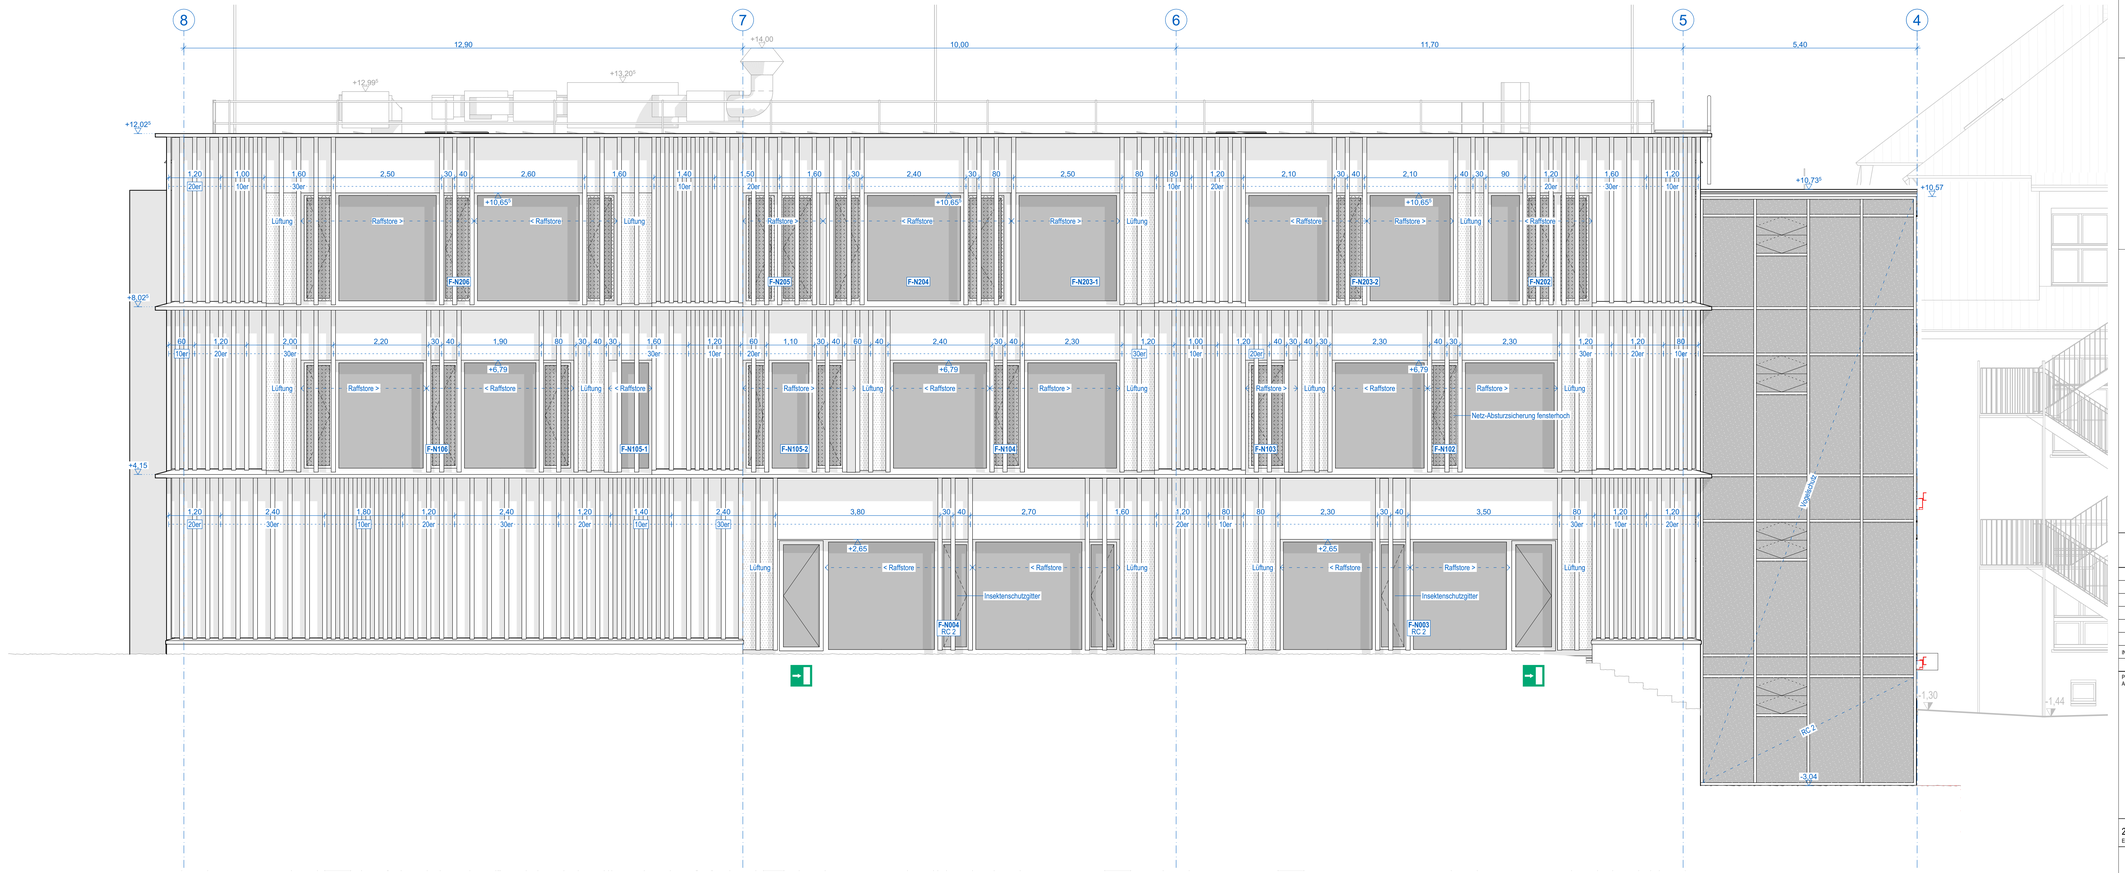

Planzeichen

- Stahlbeton Ortbeton/Fertigteil
- WU-Stahlbeton
- Mauerwerk KS
- KB (-H/L/S/E) Kernbohrung
  KD (-H/L/S/E) Boden/Decke
- WD (-H/L/S/E) Wand-durchbruch
- WS (-H/L/S/E) Wandschlitz
- verdeckt liegende Bauteile
- Achsen
- 2% Gefälle

Maße

- 1,01 / 2,26 Rohbauöffnung Breite/Höhe
  ACHTUNG! Höhenangabe ab OKRF (Rohfußboden) oder ab Brüstungshöhe Rohbau
- +4,00 / +3,85 Oberkante FFB ggü. ±0,00; Oberkante RFB ggü. ±0,00
- +3,50 Unterkante Fertigdecke ggü. Oberkante FFB
- +3,60 Unterkante Rohdecke ggü. Oberkante FFB
- +4,00 Höhenangabe Ausbau ggü. ±0,00
- +3,85 Höhenangabe Rohbau ggü. ±0,00
- BH Brüstungshöhe Fensterbank ab OK FFB
- BHR Brüstungshöhe Rohbau ab OK FFB
- DGM lichtes Durchgangsmaß

Abkürzungen

PROJEKT	LPH	PLANER	PLAN-ART	EBENE	PLAN-NR	INDEX	STATUS
OSS_5	AR	AN	SW	2162	00	V	

INDEX	DATUM	ÄNDERUNGEN	VERFASSER

Kein Ausführungsplan! Nur als Anlage zum LV!

PLANVERFASSER ARCHITEKT

Stadt Neubau und Erweiterung Oberschule Schmiedeberg
Lehmgrubenweg
01744 Dippoldiswalde

Große Kreisstadt Dippoldiswalde
Dresdner Straße 2
01744 Dippoldiswalde

BEARBEITUNGSPHASE: AUSFÜHRUNGSPLANUNG

PLANER: Architekt

PLANINHALT: NB Ausbau Ansicht SW, Achse A

ERST.-DATUM	ERST.	BEARB.	PLANFORMAT	MAßSTAB	
23.02.2026	KM	KM	1,1890x4.200	1:50	

PROJEKT	LPH	PLANER	PLAN-ART	EBENE	PLAN-NR	INDEX	STATUS
OSS_5	AR	AN	SW	2162	00	V	

Dieser Plan ist urheberrechtlich geschützt. Jedwede Vervielfältigung und Weiterleitung bedarf der schriftlichen Zustimmung des Verfassers!