




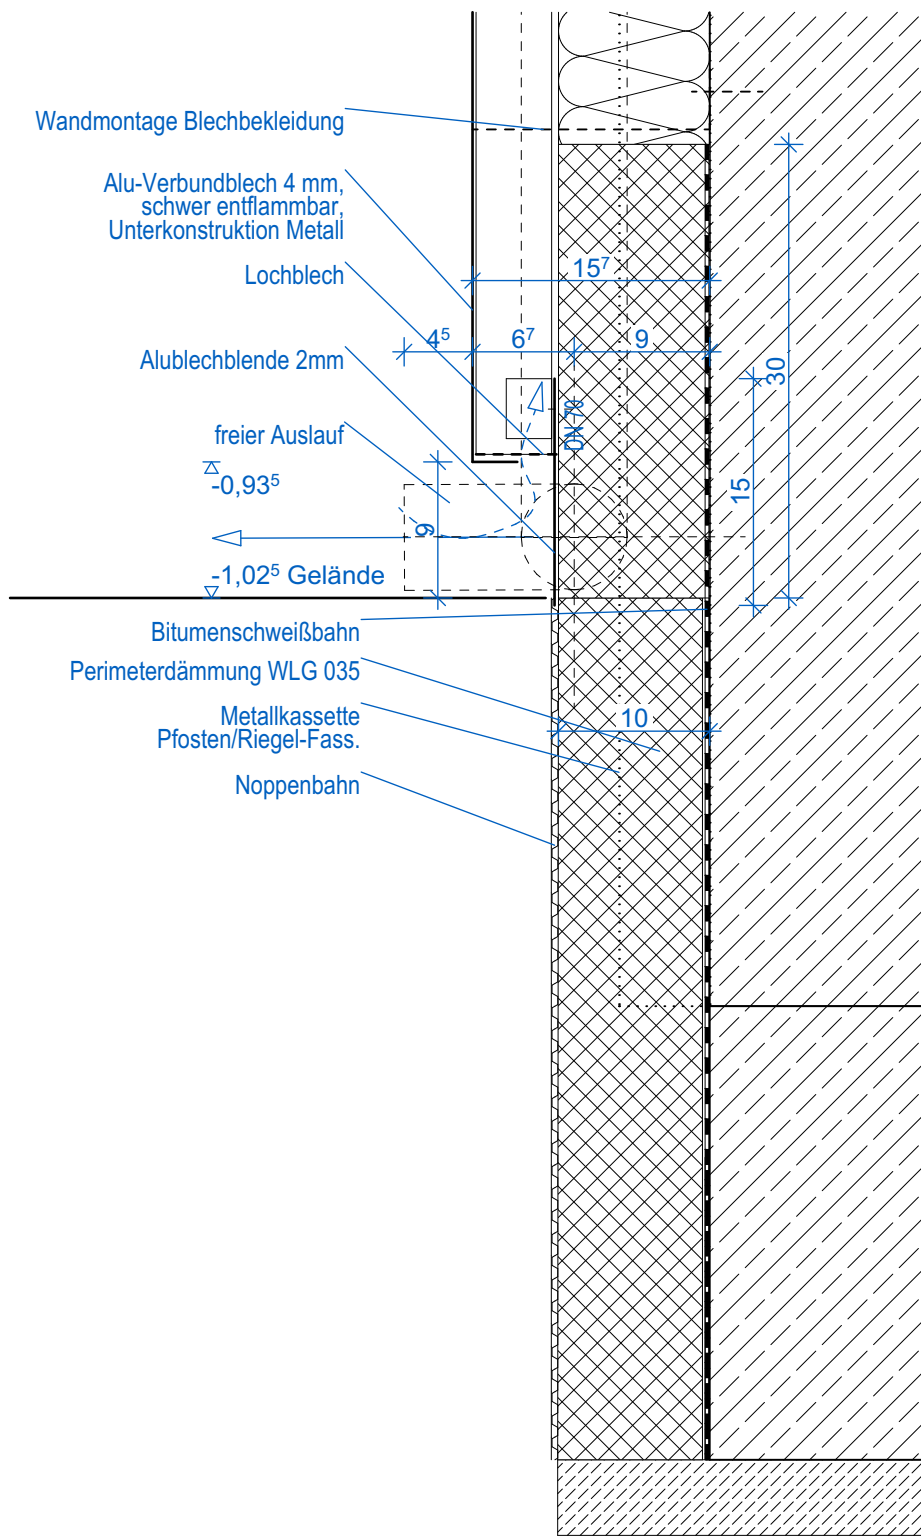

Vertikalschnitt E 0 - Sockel Blechfassade Achse C

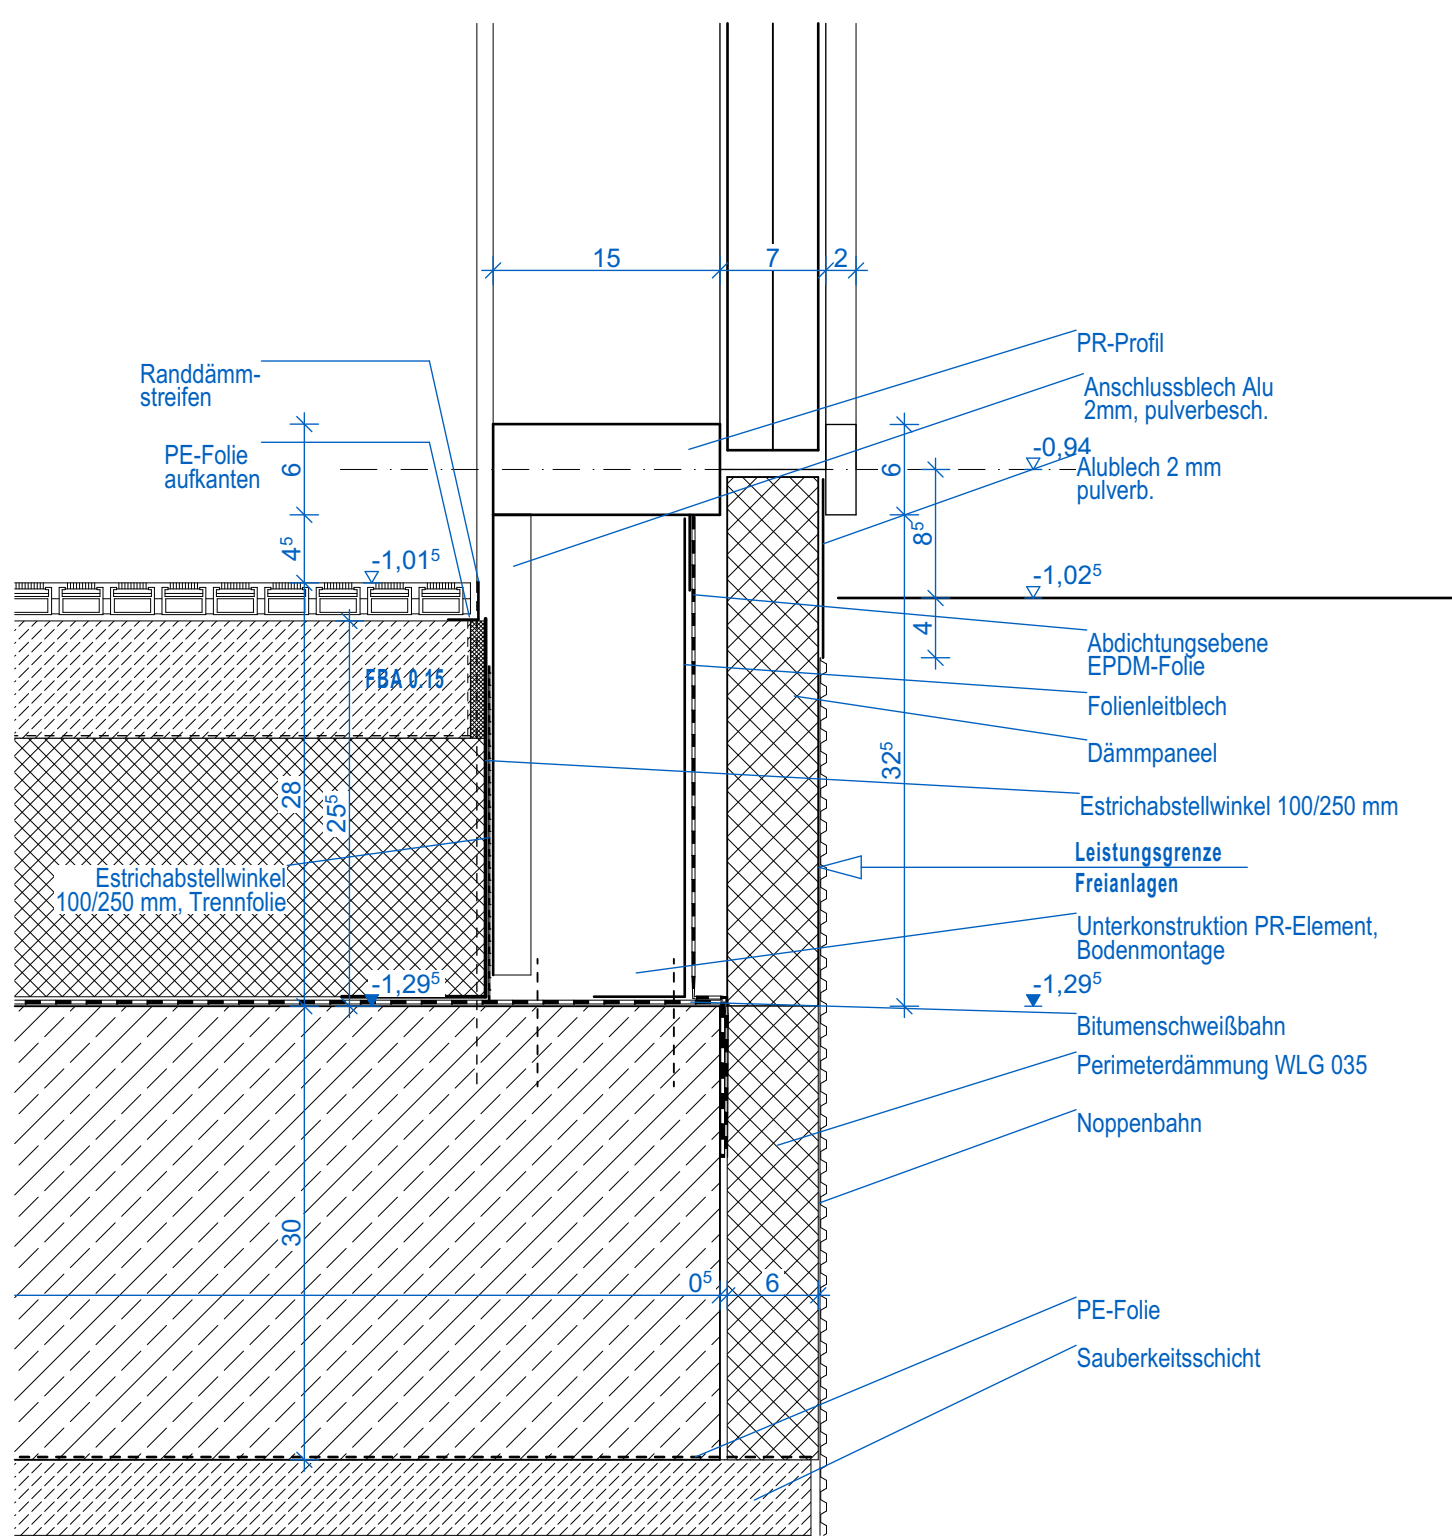

Vertikalschnitt E 0 - Festverglasung

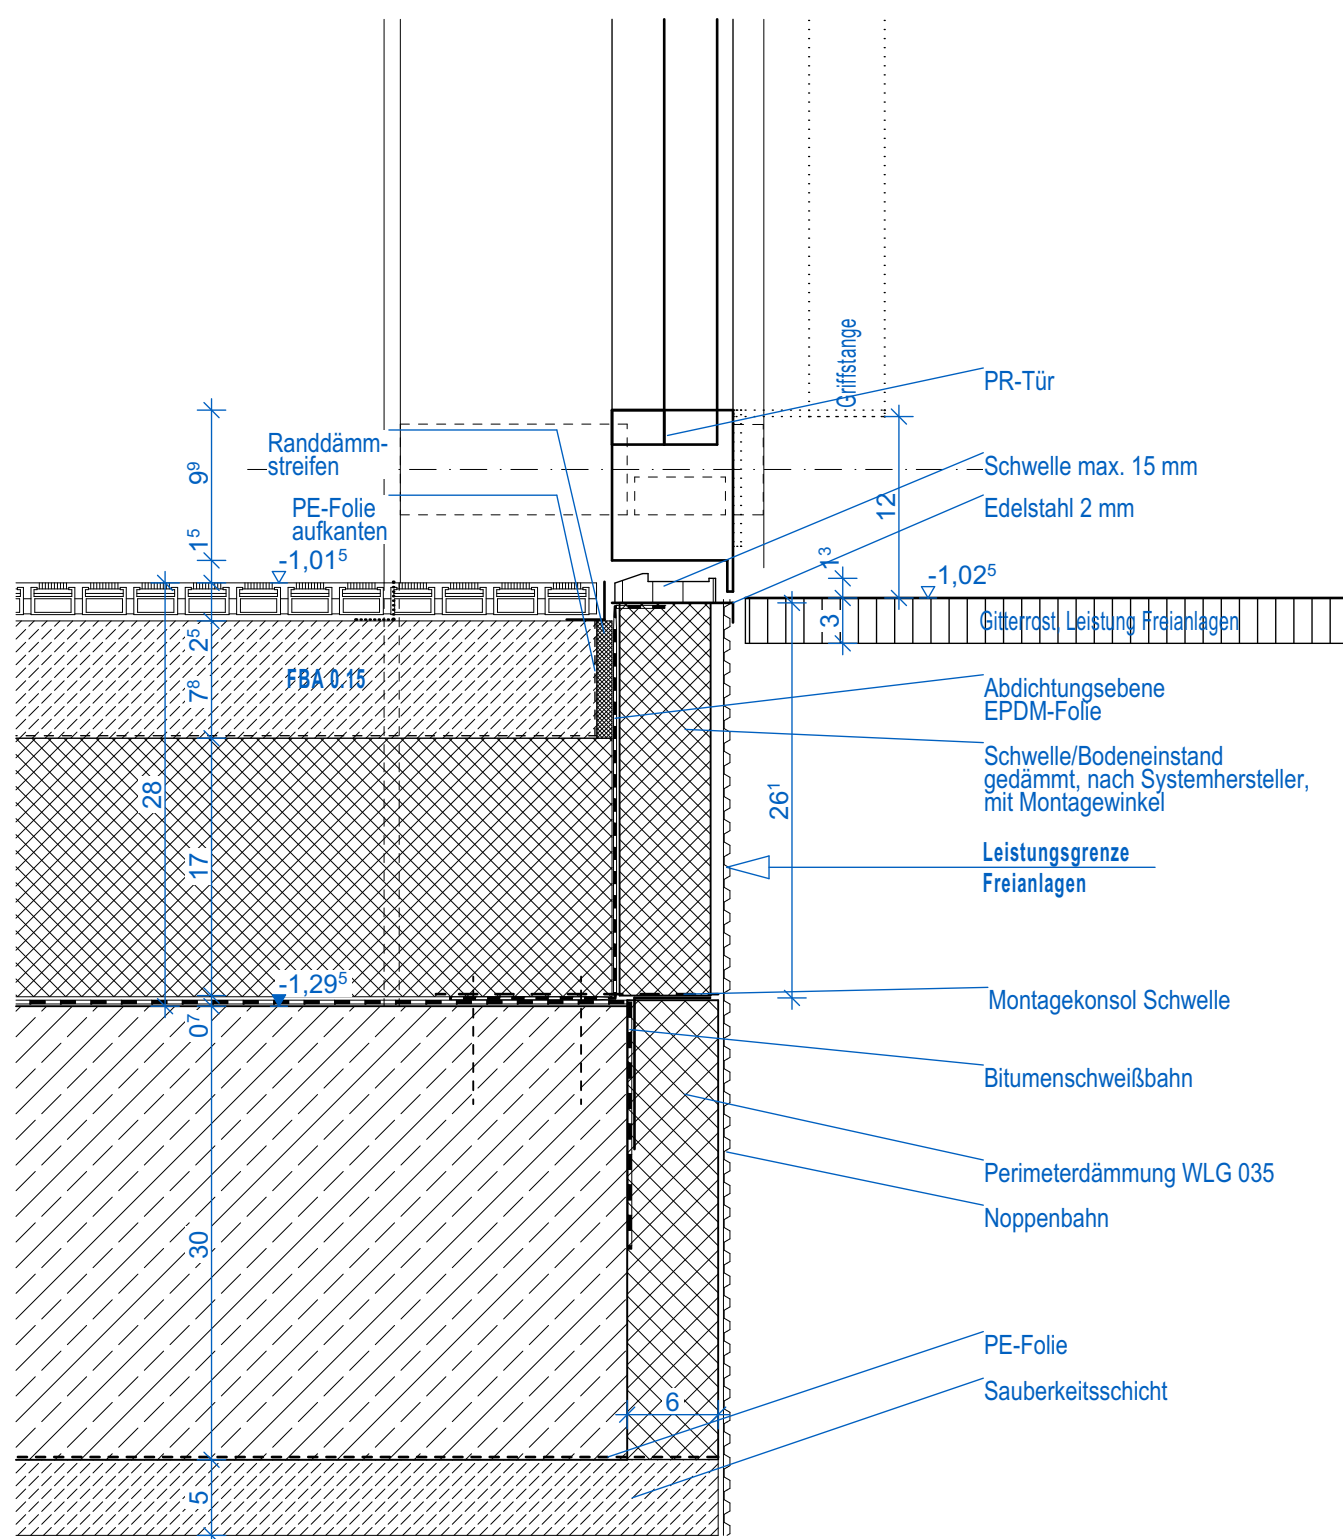

Vertikalschnitt E 0 - Tür

OSS_5_AR_DP_00_2412_00_LV									
PROJEKT		LPH	PLANER	PLAN-ART	EBENE	PLAN-NR	INDEX	STATUS	
INDEX	DATUM	ÄNDERUNGEN						VERFASSER	
PLANVERFASSER ARCHITEKT			Sanierung und Erweiterung Oberschule Schmiedeberg Lutherplatz 24c 01744 Dippoldiswalde						
			Große Kreisstadt Dippoldiswalde Markt 2 01744 Dippoldiswalde						
			AUSFÜHRUNGSPLANUNG				Architekt		
			LEISTUNGSPHASE				PLANER		
			TRH 2 Anschluss Fassade vert._LV						
PLANINHALT									
01.10.2026		IM	5.940x4.200		1:5				
ERST.-DATUM		ERST.	PLANFORMAT		MASZSTAB				
OSS_5_AR_DP_00_2412_00_LV									
PROJEKT		LPH	PLANER	PLAN-ART	EBENE	PLAN-NR	INDEX	STATUS	