


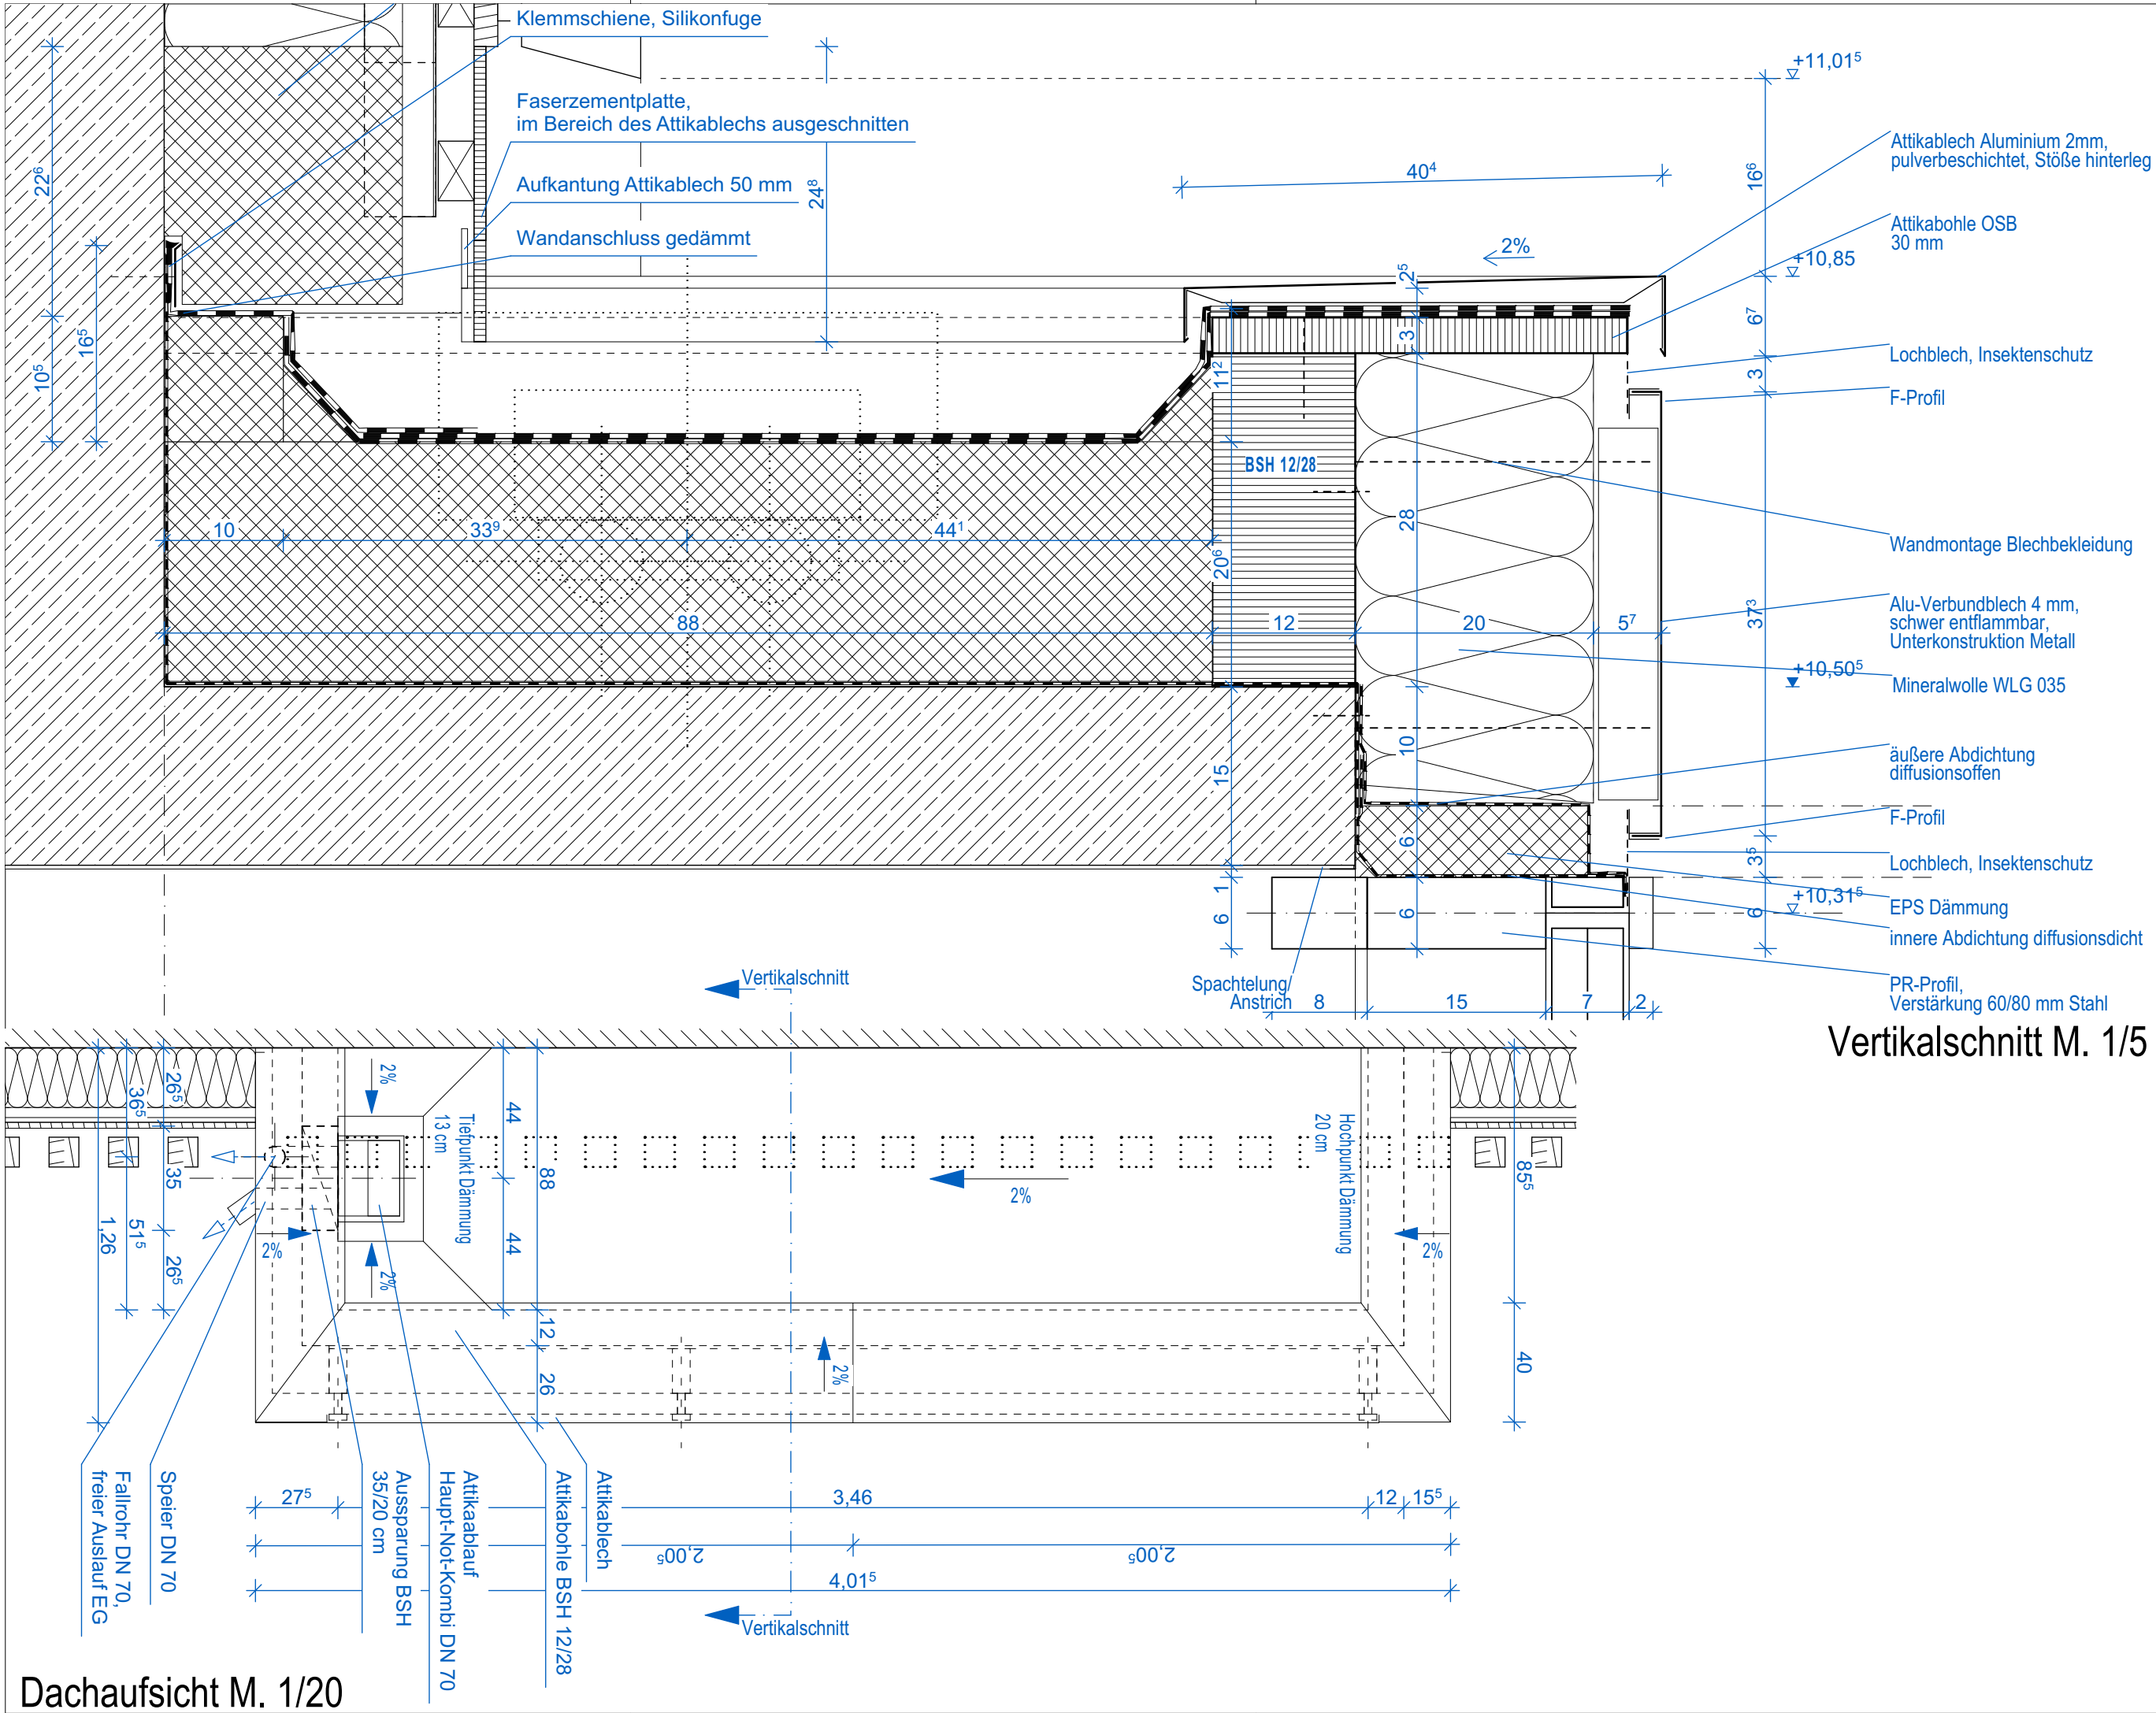

PLANVERFASSER ARCHITEKT	BAUVORHABEN Sanierung und Erweiterung Oberschule Schmiedeberg Lutherplatz 24c 01744 Dippoldswalde	AUFTRAGGEBER Große Kreisstadt Dippoldswalde Markt 2 01744 Dippoldswalde	PLANINHALT		
			TRH 2 Anschluss Dach LV		
LEISTUNGSPHASE AUSFÜHRUNGSPLANUNG				PLANNER	
				Architekt	
01.10.2026	ERST-DATUM	IM	BEARB.	PLANFORMAT 4.200x2.970	MASSSTAB 1:5, 1:20
VERFASSER					
OSS 5 AR DP 00 2413 00 LV					
PROJEKT LPH PLANER PLANART EBENE PLAN-NR INDEX STATUS					

Kein Ausführungsplan!
Nur als Anlage zum LV!

Dieser Plan ist urheberrechtlich geschützt. Jedwede Vervielfältigung und Weiterleitung bedarf der schriftlichen Zustimmung des Verfassers!