



Deckenebene EI 90

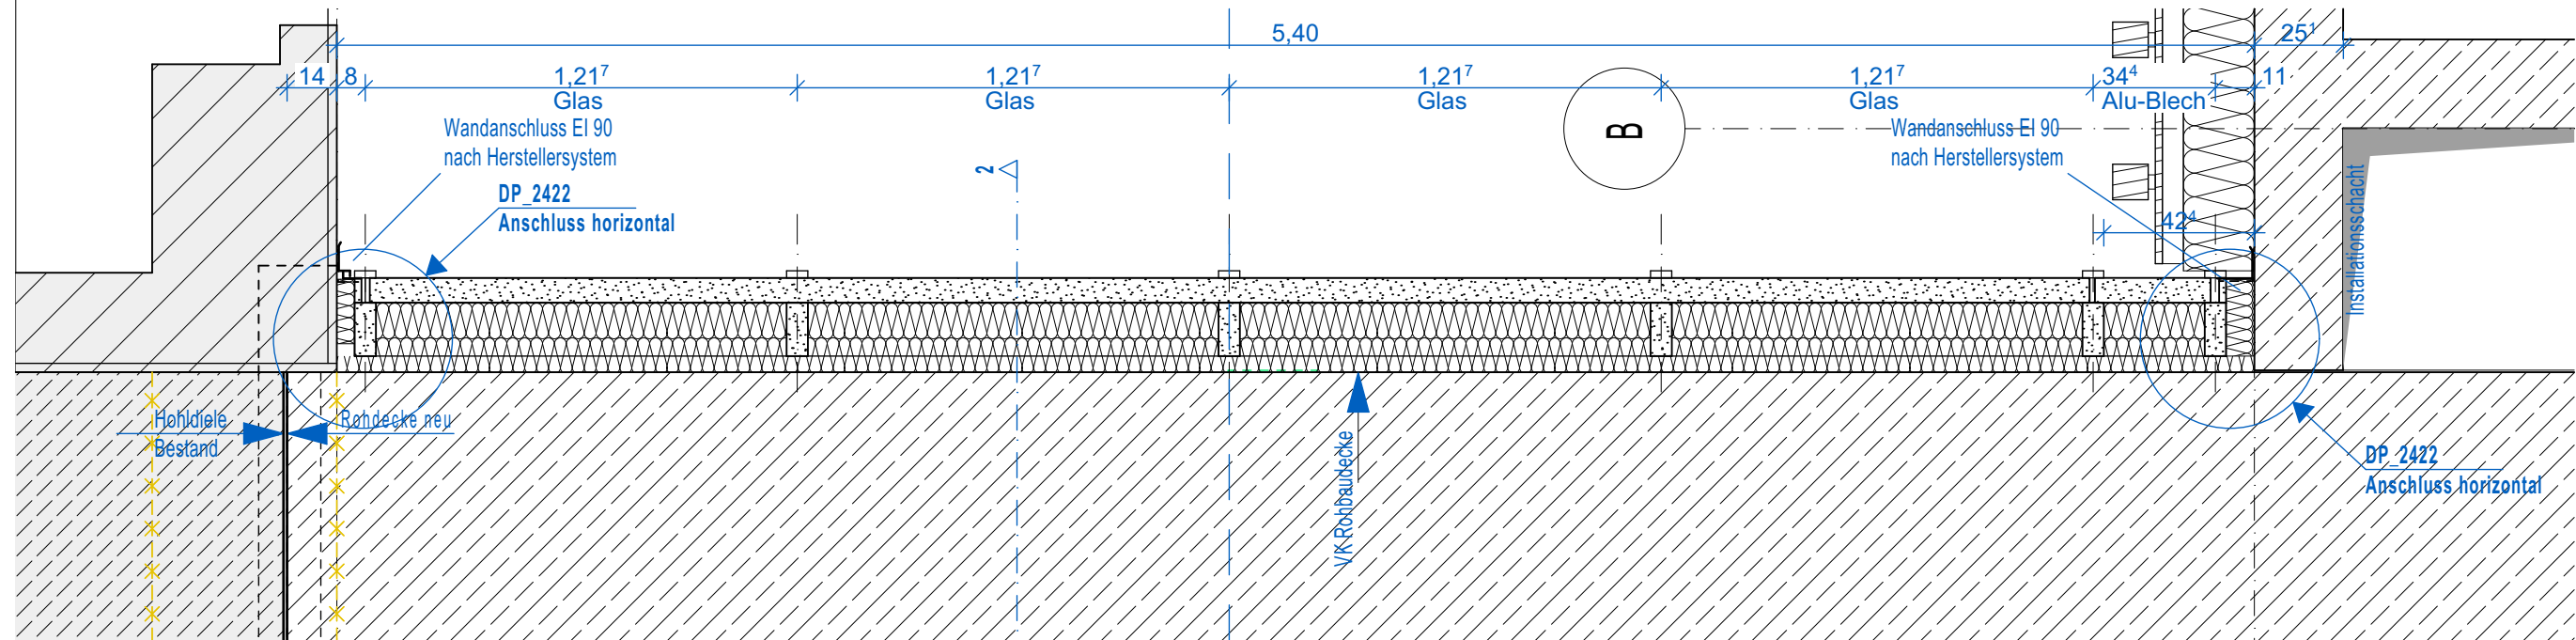

Horizontalschnitt Ebene E1
Ebene E2 und Dach sinngemäß

Geschossebene

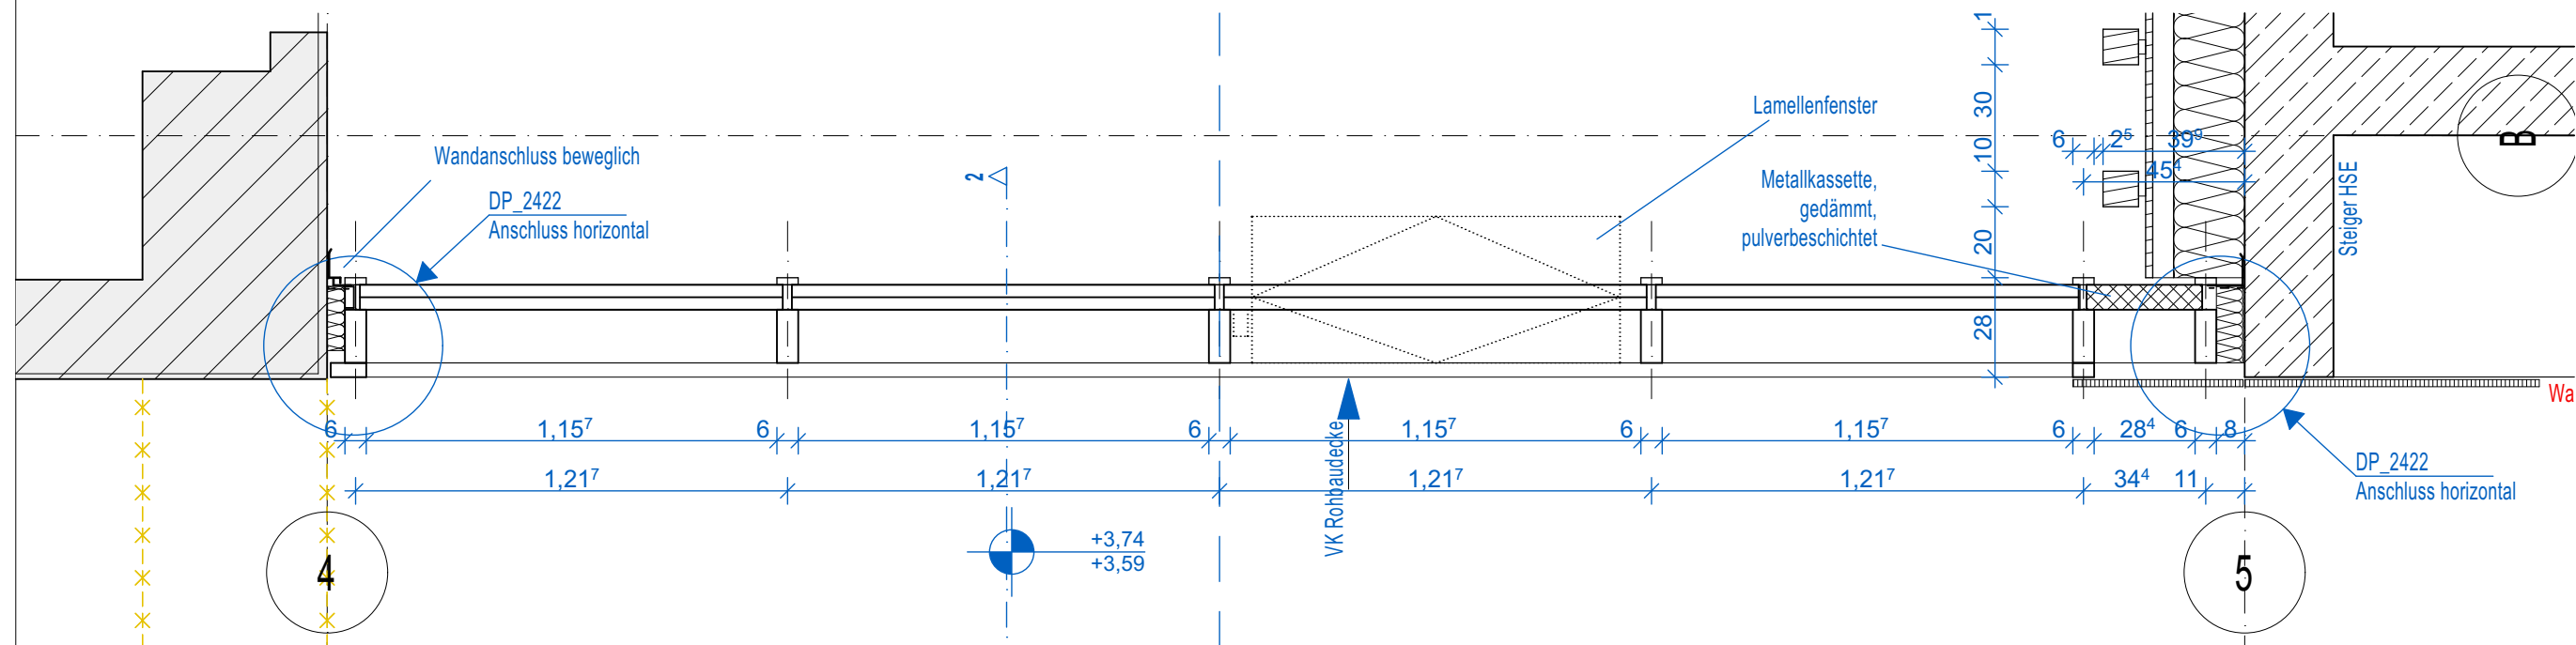

Horizontalschnitt Ebene E1

Ebenen -1 bis E2 sinngemäß

PLANVERFASSER ARCHITEKT	BAUVORHABEN Sanierung und Erweiterung Oberschule Schmiedeberg Luthernplatz 24c 01744 Dippoldiswalde	AUFTRAGGEBER Große Kreisstadt Dippoldiswalde Markt 2 01744 Dippoldiswalde	PLANINHALT Verbinder_Fassade_Achse_B_Horizontalanschnitte_LV
LEISTUNGSPHASE AUSFÜHRUNGSPLANUNG		PLANER Architekt	
ERST.-DATUM 01.10.2026	ERST. IM	BEARB.	INDEX
		PLANFORMAT 4.200x2.970	ÄNDERUNGEN
		MASZSTAB 1:20	DATEI
Dieser Plan ist urheberrechtlich geschützt. Jede Vervielfältigung und Weiterleitung bedarf der schriftlichen Zustimmung des Verfassers!			VERFASSER
			OSS_5_AR_DP_00_2420_00_LV PROJEKT_LPH_PLANER_PLANART_EBENE_PLAN-NR_INDEX_STATUS