



Deckenebene EI 90

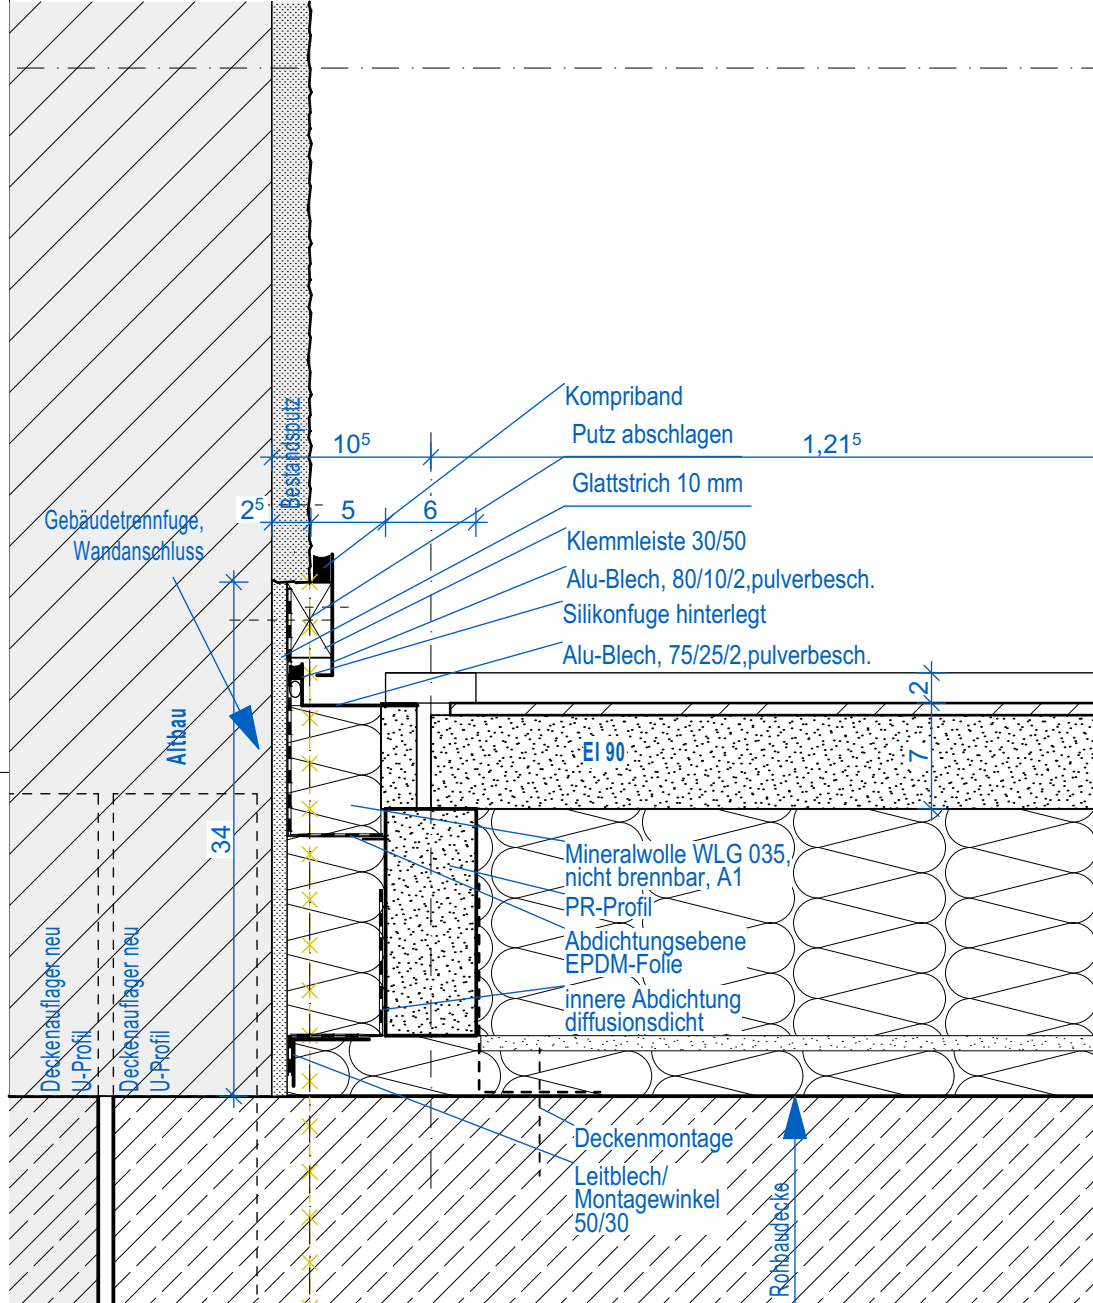


Wandanschluss Achse 4 - Horizontalschnitt

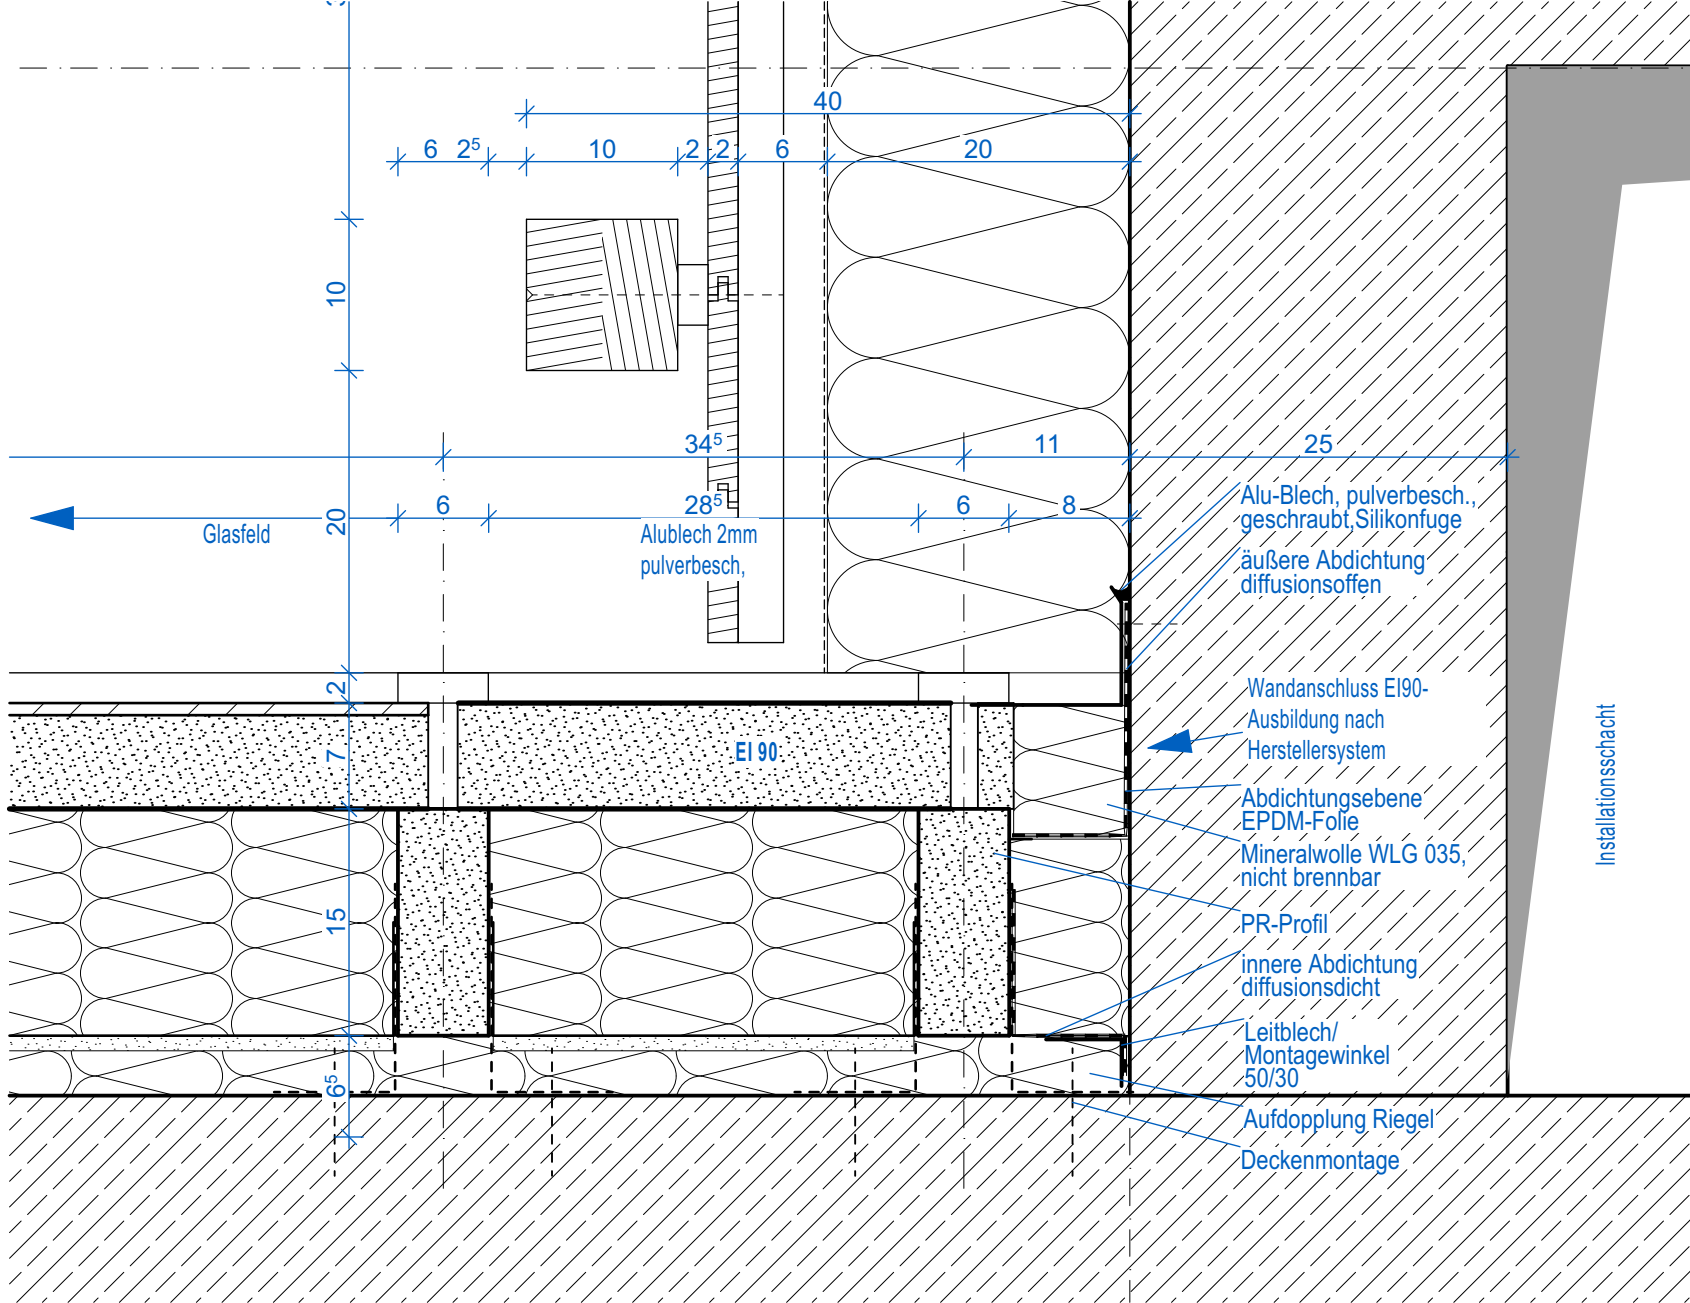


Wandanschluss Achse 5 - Horizontalschnitt

Geschossebene

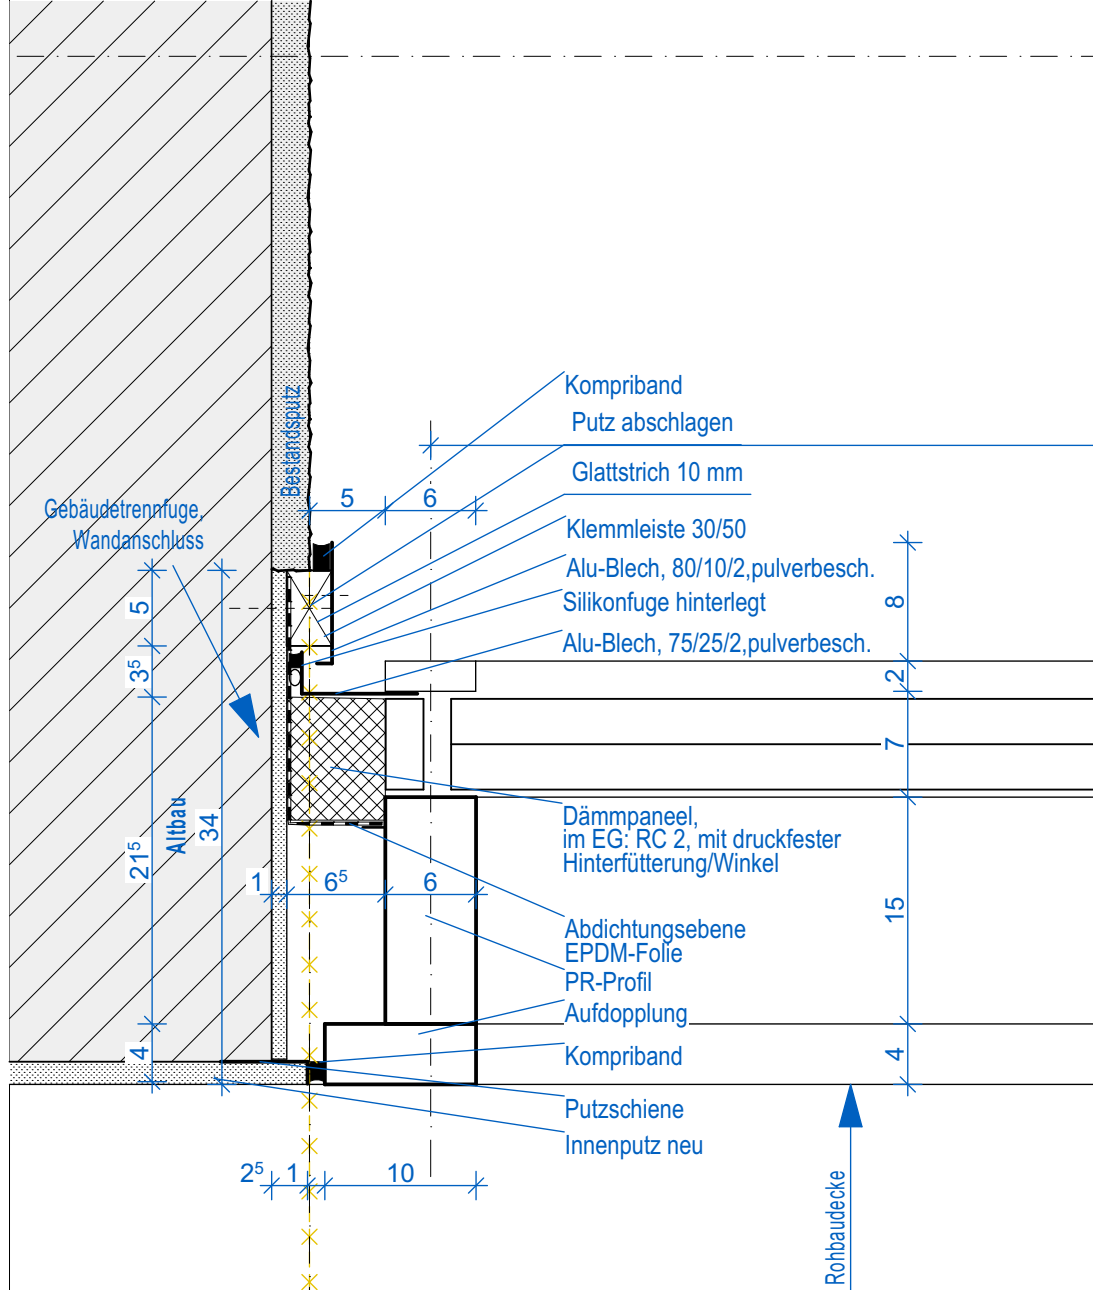

Wandanschluss Achse 4 - Horizontalschnitt

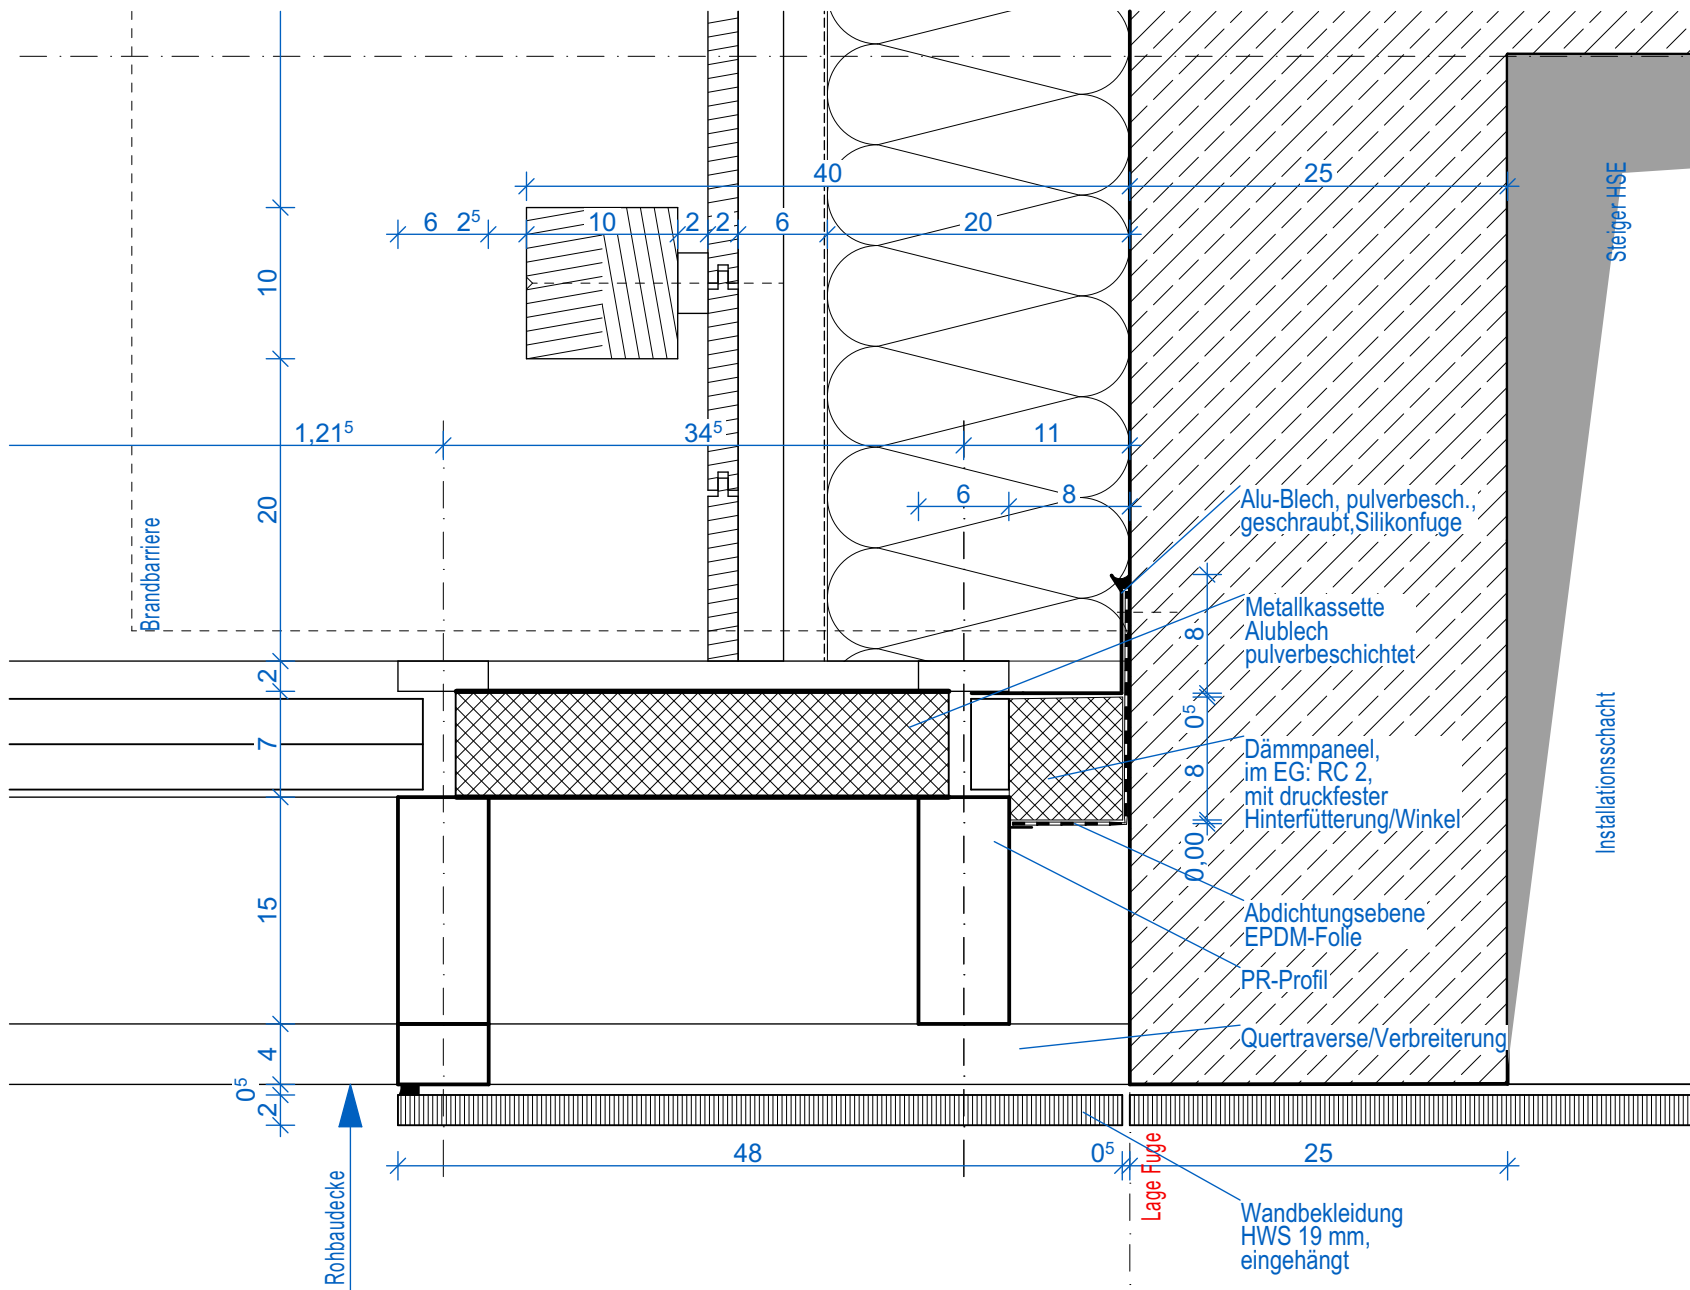

Wandanschluss Achse 5 - Horizontalschnitt

OSS_5_AR_DP_00_2422_00_LV															
PROJEKT		LPH		PLANER		PLAN-ART		EBENE		PLAN-NR		INDEX		STATUS	
INDEX	DATUM	ÄNDERUNGEN												VERFASSER	
PLANVERFASSER ARCHITEKT				BAUVERWENDE AUFTRAGSBEZUG Samierung und Erweiterung Oberschule Schmiedeberg Lutherplatz 24c 01744 Dippoldiswalde Große Kreisstadt Dippoldiswalde Markt 2 01744 Dippoldiswalde											
				AUSFÜHRUNGSPLANUNG								Architekt			
				LEISTUNGSPHASE								PLANER			
				Verbinder_Fassade_Details Horiz_LV											
PLANINHALT															
01.10.2026		IM				5.940x4.200				1:5					
ERST-DATUM		ERST.		BEARB.		PLANFORMAT				MASZSTAB					
OSS_5_AR_DP_00_2422_00_LV															
PROJEKT		LPH		PLANER		PLAN-ART		EBENE		PLAN-NR		INDEX		STATUS	

Dieser Plan ist urheberrechtlich geschützt. Jedwede Vervielfältigung und Weiterleitung bedarf der schriftlichen Zustimmung des Verfassers!