


Vertikalschnitt

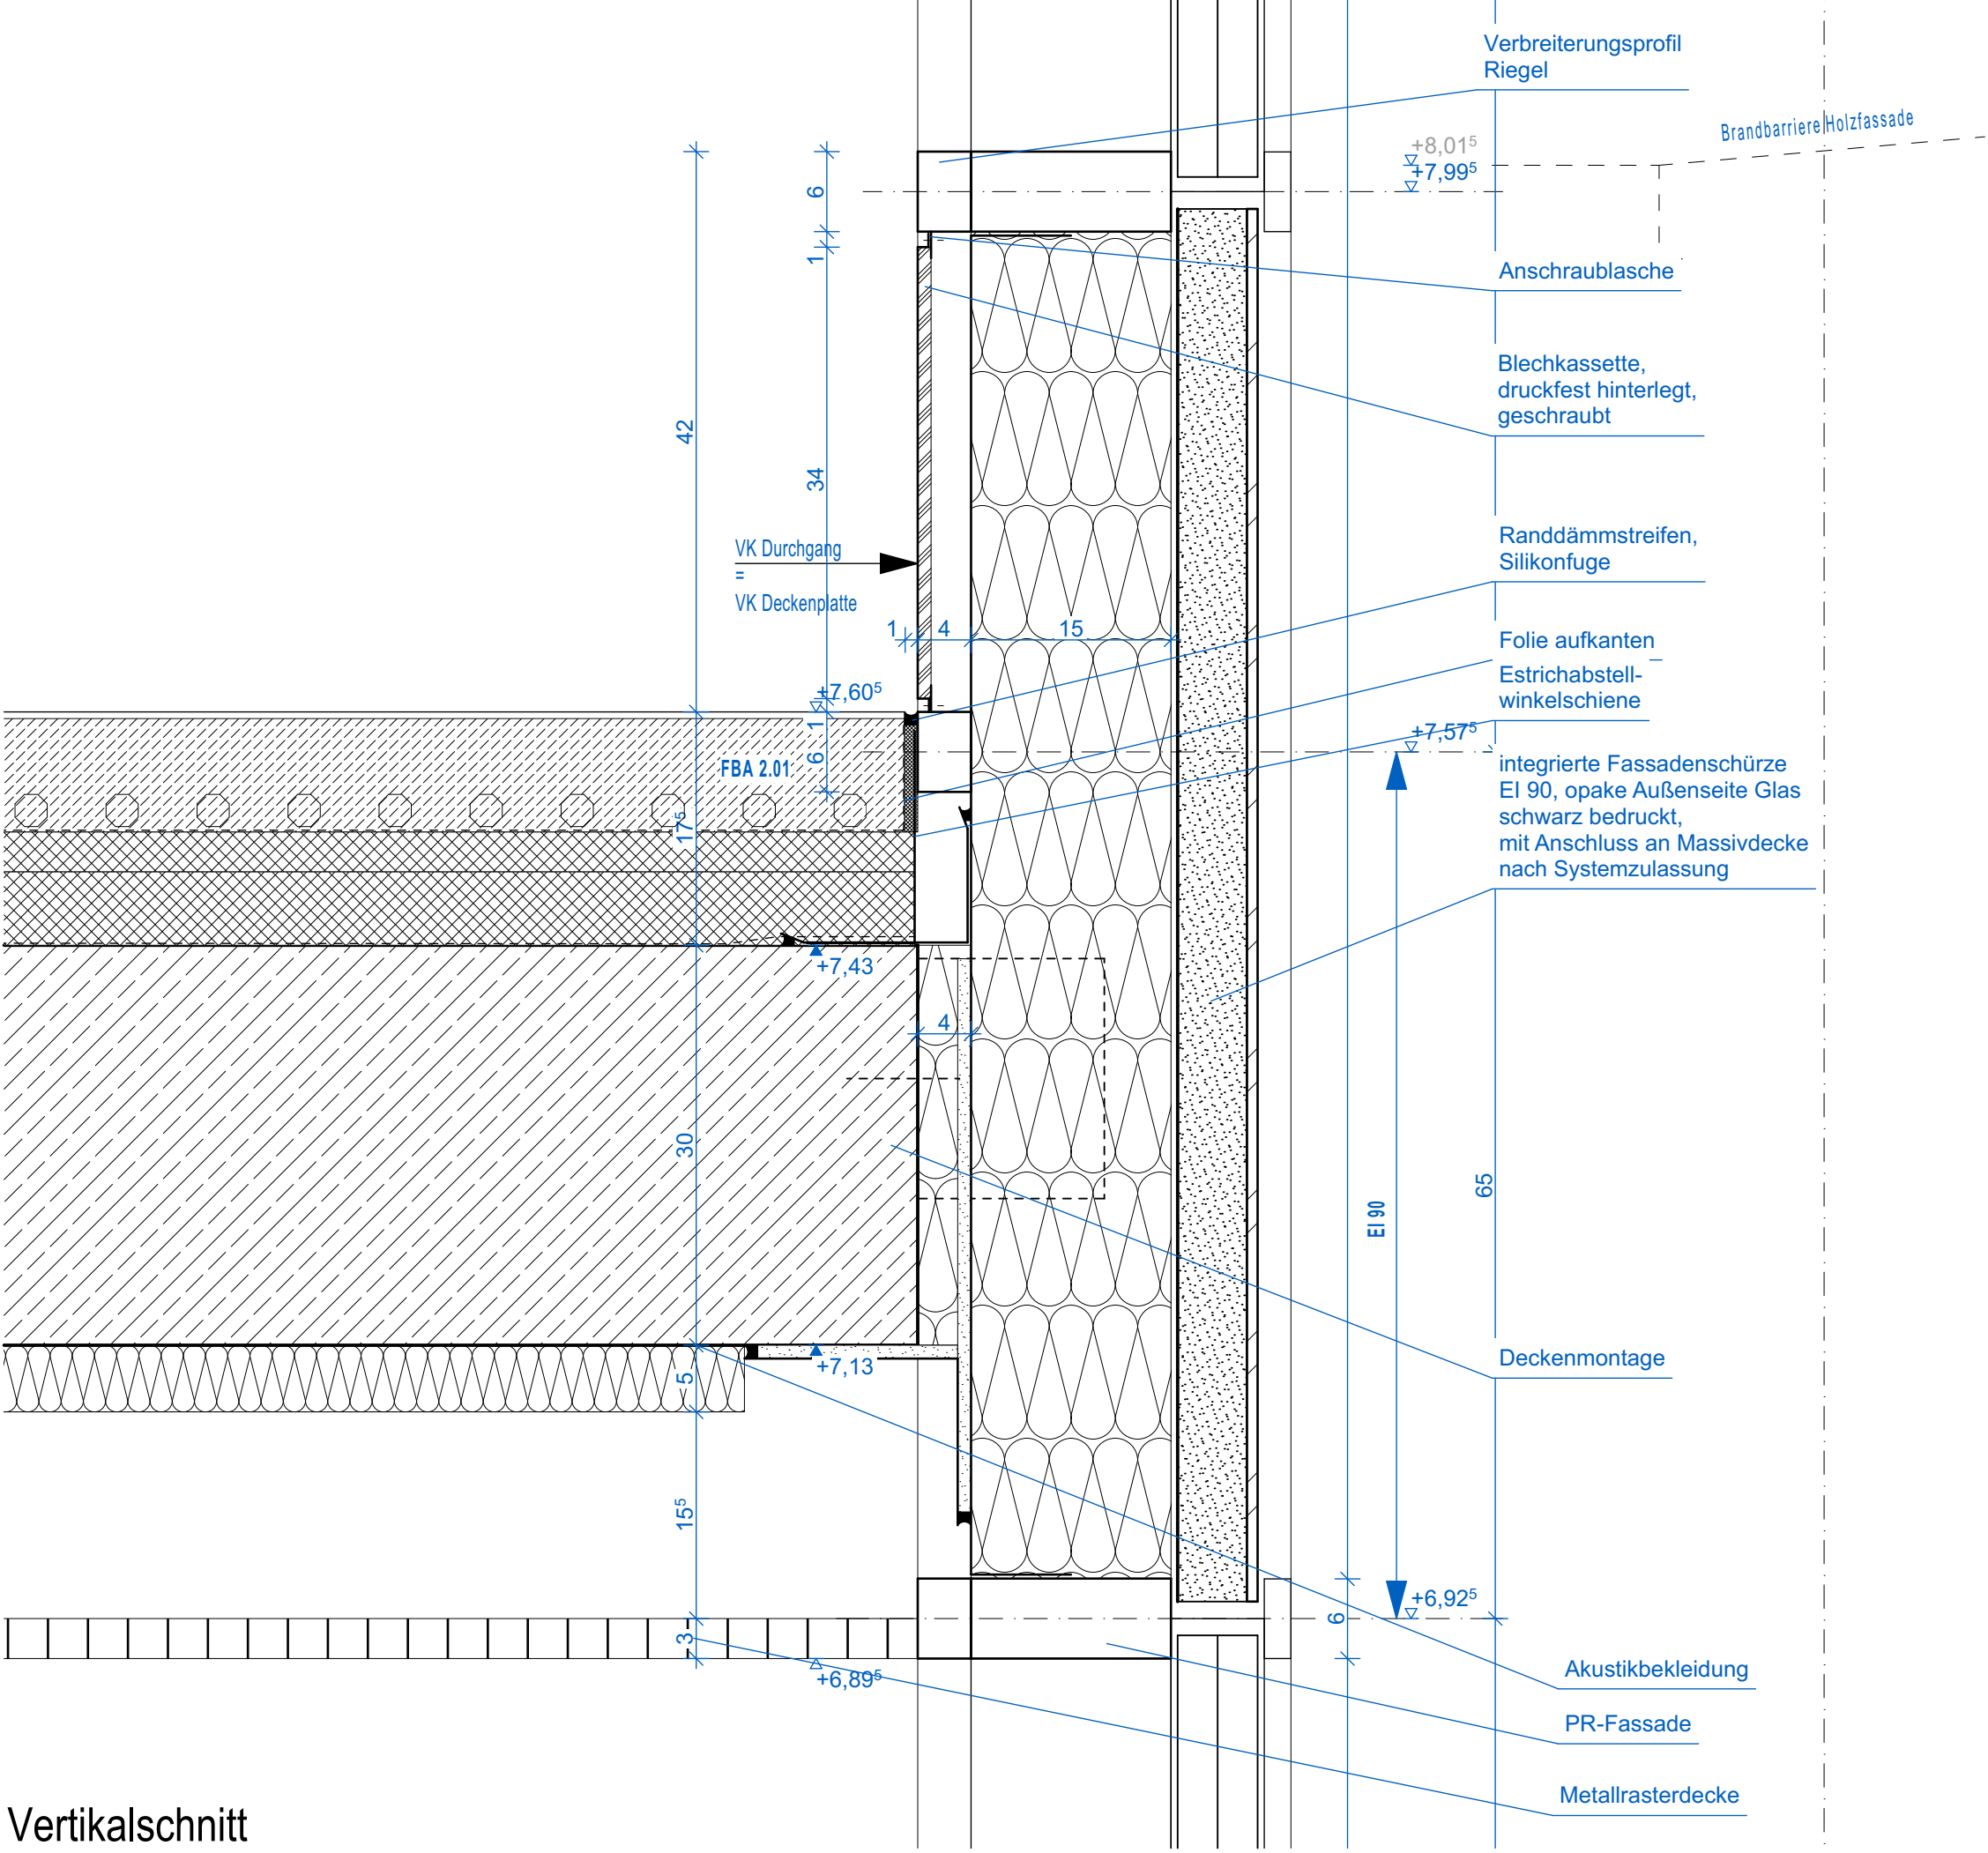

Kein Ausführungsplan!
Nur als Anlage zum LV!

PLANVERFASSEN ARCHITEKT	BAU/VORHABEN Sanierung und Erweiterung Oberschule Schmiedeberg Luthernplatz 24c 01744 Dippoldswalde	AUFTRAGGEBER Große Kreisstadt Dippoldswalde Markt 2 01744 Dippoldswalde	PLANINHALT Verbinder_Fassade_Vert_E2_LV	
			INDEX	VERFASSEN
			ÄNDERUNGEN	
LEISTUNGSPHASE AUSFÜHRUNGSPLANUNG			PLANER Architekt	
ERST.-DATUM 01.10.2026	ERST. IM	BEARB.	PLANFORMAT 4.200x2.970	MASZSTAB 1:5
Dieser Plan ist urheberrechtlich geschützt. Jedwede Vervielfältigung und Weiterleitung bedarf der schriftlichen Zustimmung des Verfassers!				
			OSS 5_AR_DP_00_2424_00_LV	
			PROJEKT LPH PLANER PLANART EBENE PLANNR INDEX STATUS	