


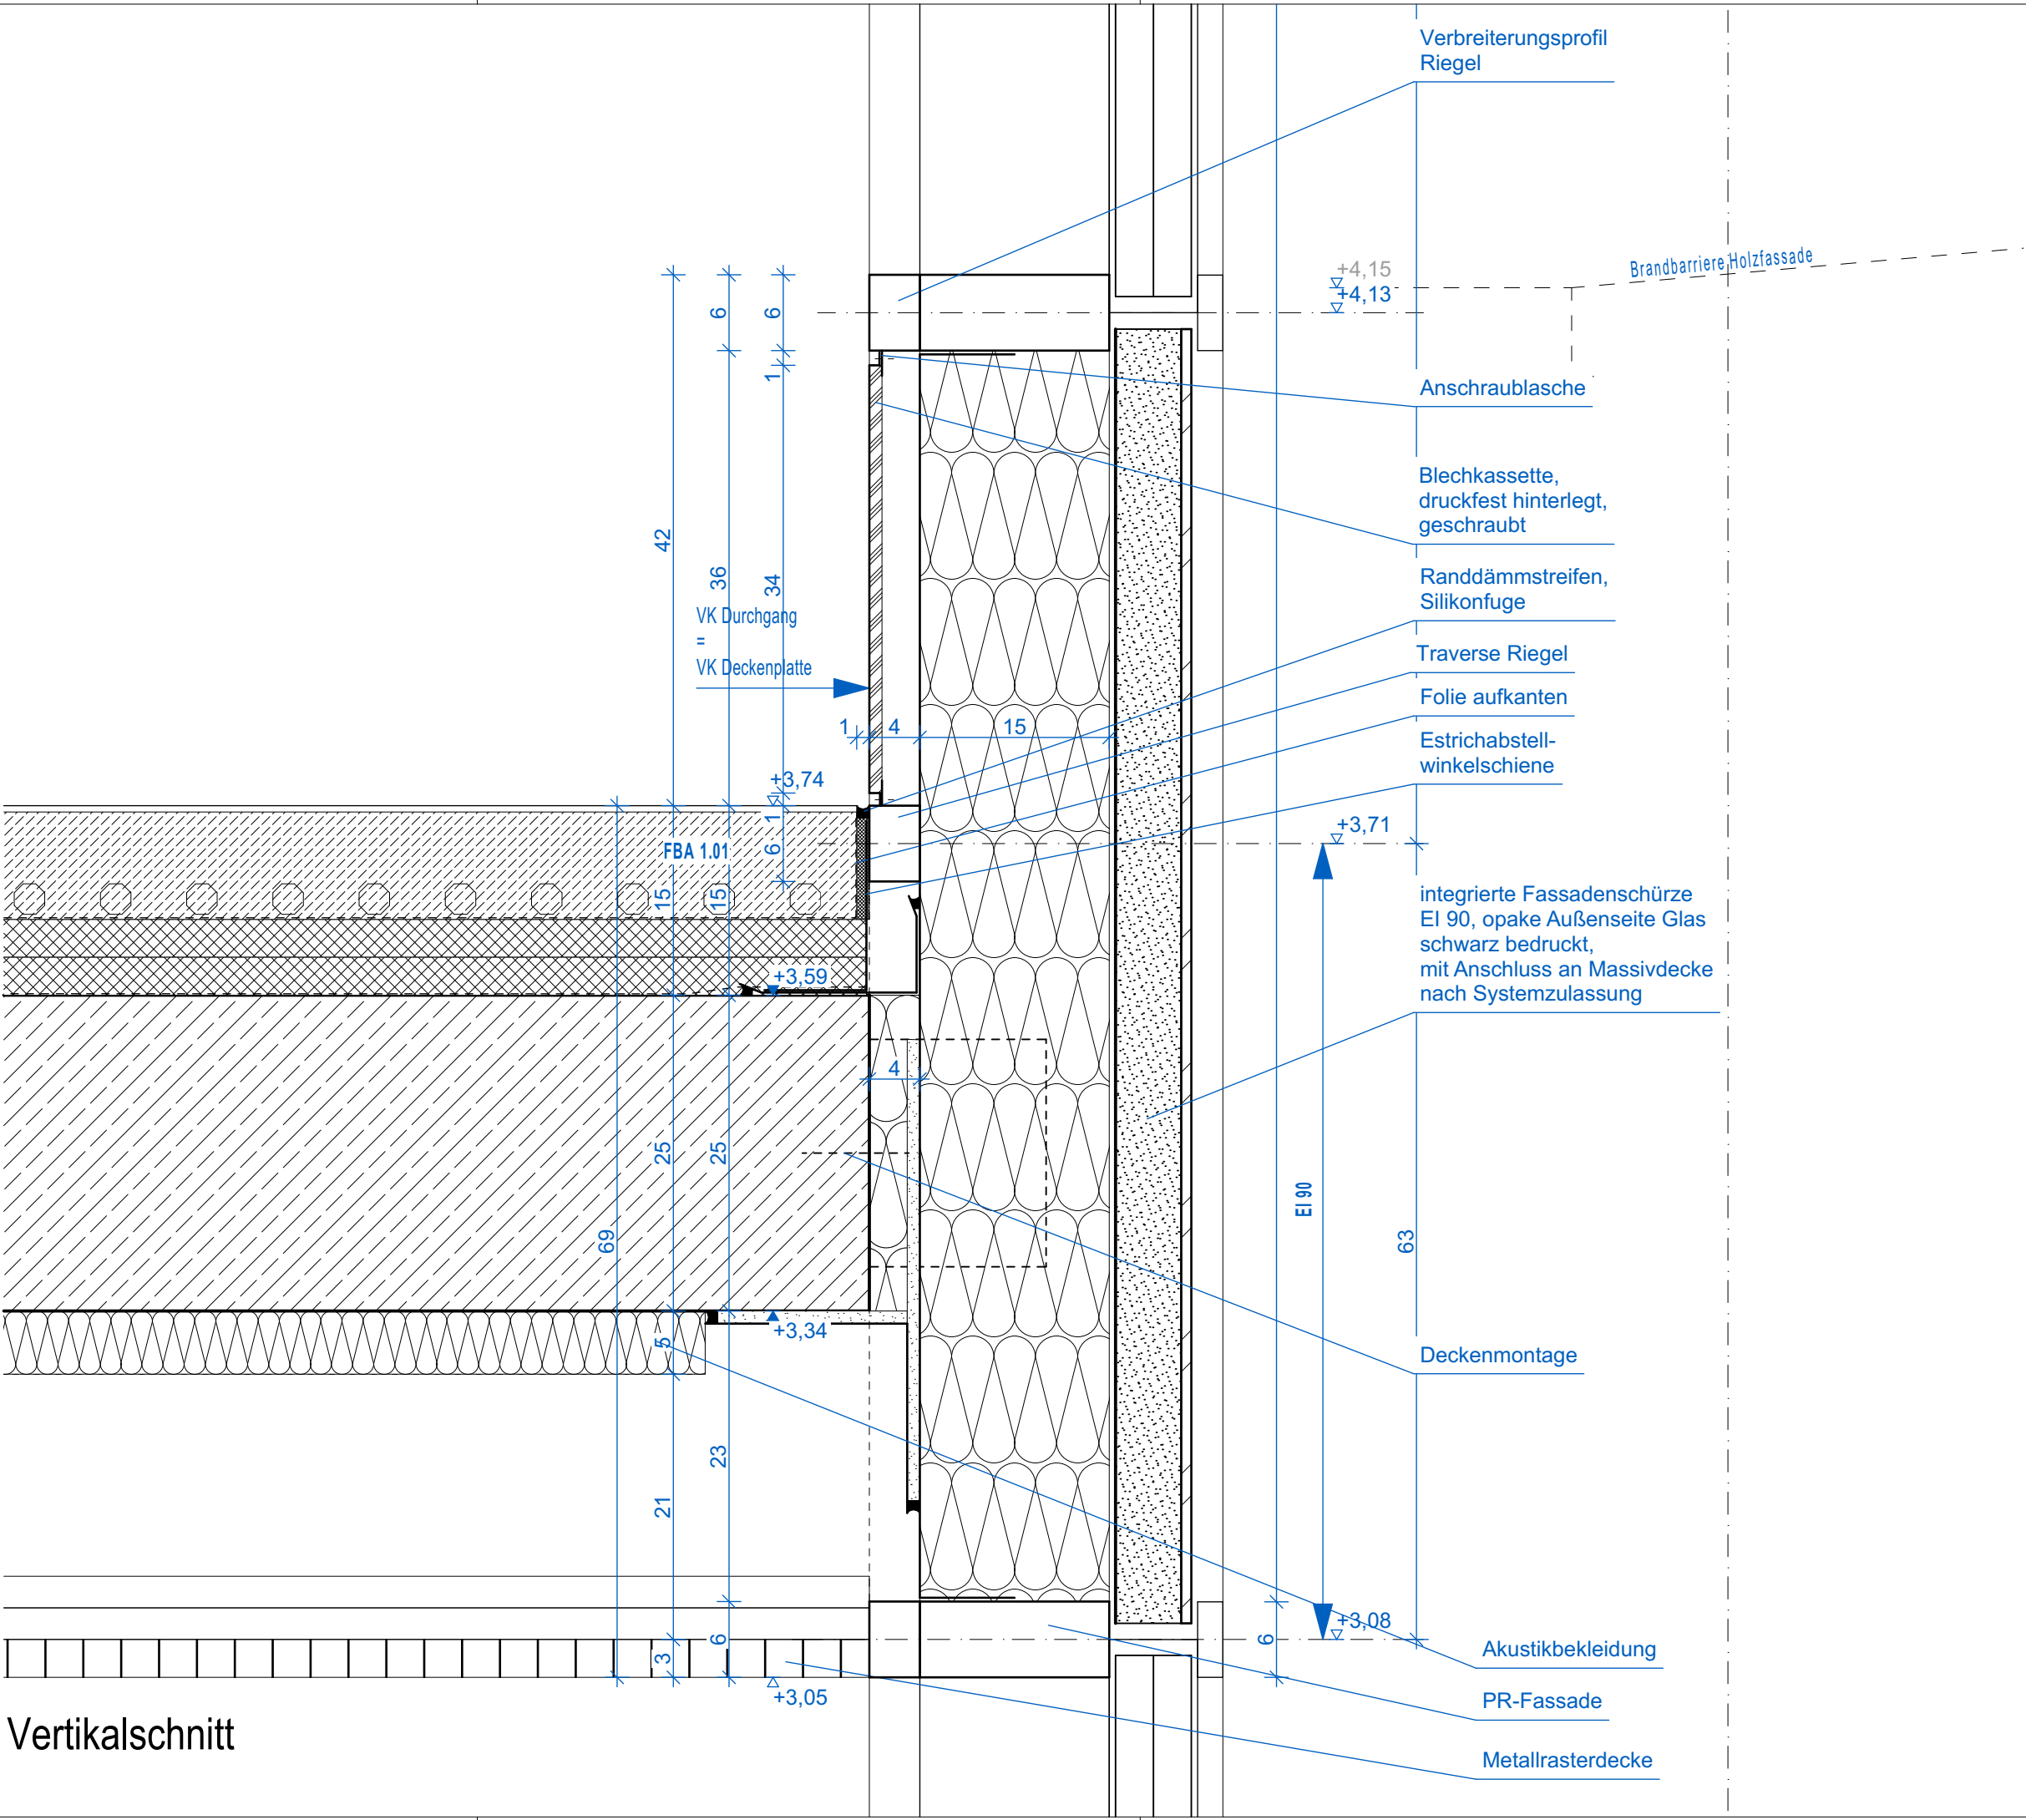

Vertikalschnitt

Kein Ausfühungsplan!  
Nur als Anlage zum LV!

|                            |   |    |                                                                                  |                           |                                            |           |
|----------------------------|---|----|----------------------------------------------------------------------------------|---------------------------|--------------------------------------------|-----------|
| PLANVERFASSEN<br>ARCHITEKT | BAUVORHABEN<br>Sanierung und Erweiterung Oberschule Schmiedeberg<br>Luthernplatz 24c<br>01744 Dippoldswalde                                |    | AUFTRAGGEBER<br>Große Kreisstadt Dippoldswalde<br>Markt 2<br>01744 Dippoldswalde |                           | PLANINHALT<br>Verbinder_Fassade_Vert_E1_LV |           |
|                            | LEISTUNGSPHASE<br>AUSFÜHRUNGSPLANUNG   |    | PLANER<br>Architekt                                                              |                           | INDEX                                      |           |
|                            | ERST.-DATUM<br>01.10.2026   | IM | BEARB.                                                                           | PLANFORMAT<br>4.200x2.970 | MASZSTAB<br>1:5                            | VERFASSEN |
|                            | Dieser Plan ist urheberrechtlich geschützt. Jedwede Vervielfältigung und Weiterleitung bedarf der schriftlichen Zustimmung des Verfassers! |    |                                                                                  |                           |                                            |           |

OSS 5\_AR\_DP\_00\_2425\_00\_LV  
PROJEKT\_LPH\_PLANVERFASSEN  
INDEX  
VERFASSEN