


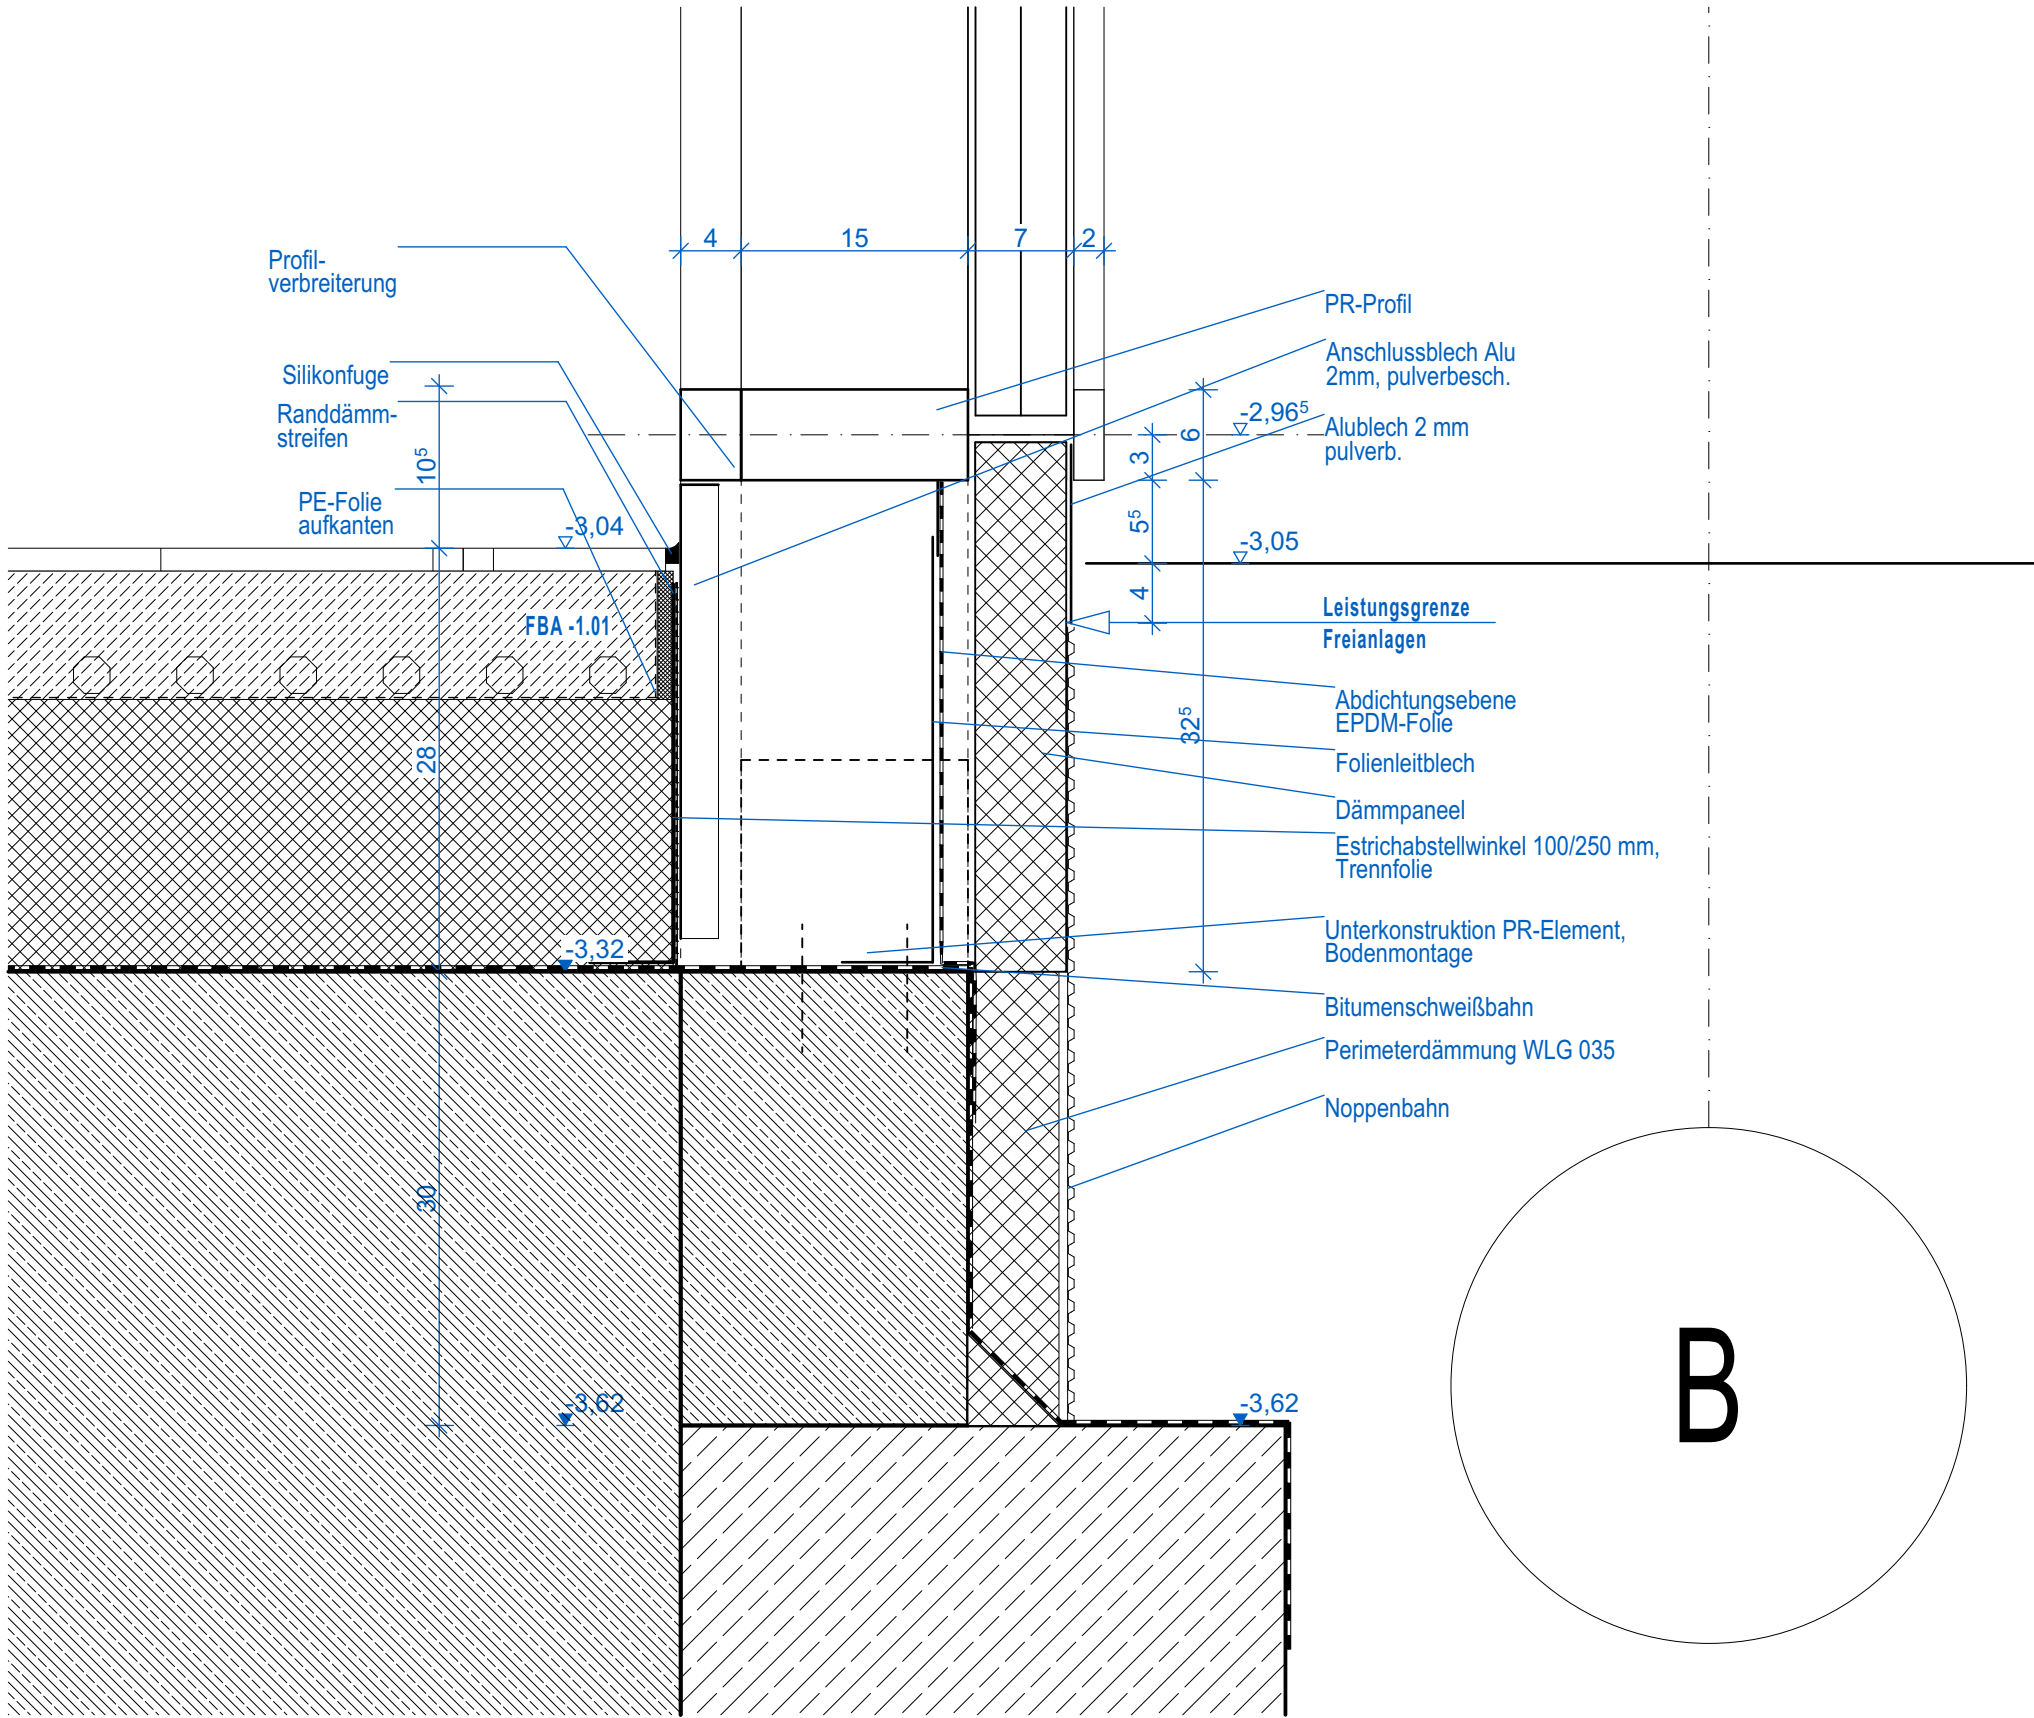

Vertikalschnitt

PLANVERFASSEN ARCHITEKT	BAUVORHABEN Sanierung und Erweiterung Oberschule Schmiedeberg Luthernplatz 24c 01744 Dippoldswalde	AUFTRAGGEBER Große Kreisstadt Dippoldswalde Markt 2 01744 Dippoldswalde	PLANINHALT							
			Verbinder_Fassade_Vert E-1 LV							
			Kein Ausfühungsplan! Nur als Anlage zum LV!							
LEISTUNGSPHASE AUSFÜHRUNGSPLANUNG		PLANER Architekt	MASZSTAB 1:5		INDEX	VERFASSEN				
ERST.-DATUM 01.10.2026	BEARB. IM	PLANFORMAT 4.200x2.970	INDEX							
Dieser Plan ist urheberrechtlich geschützt. Jedwede Vervielfältigung und Weiterleitung bedarf der schriftlichen Zustimmung des Verfassers!										
OSS 5_AR_DP_00_2427_00_LV		PROJEKT_LPH_PLANVERFASSEN_PUNKT_INDEX_STATUS								