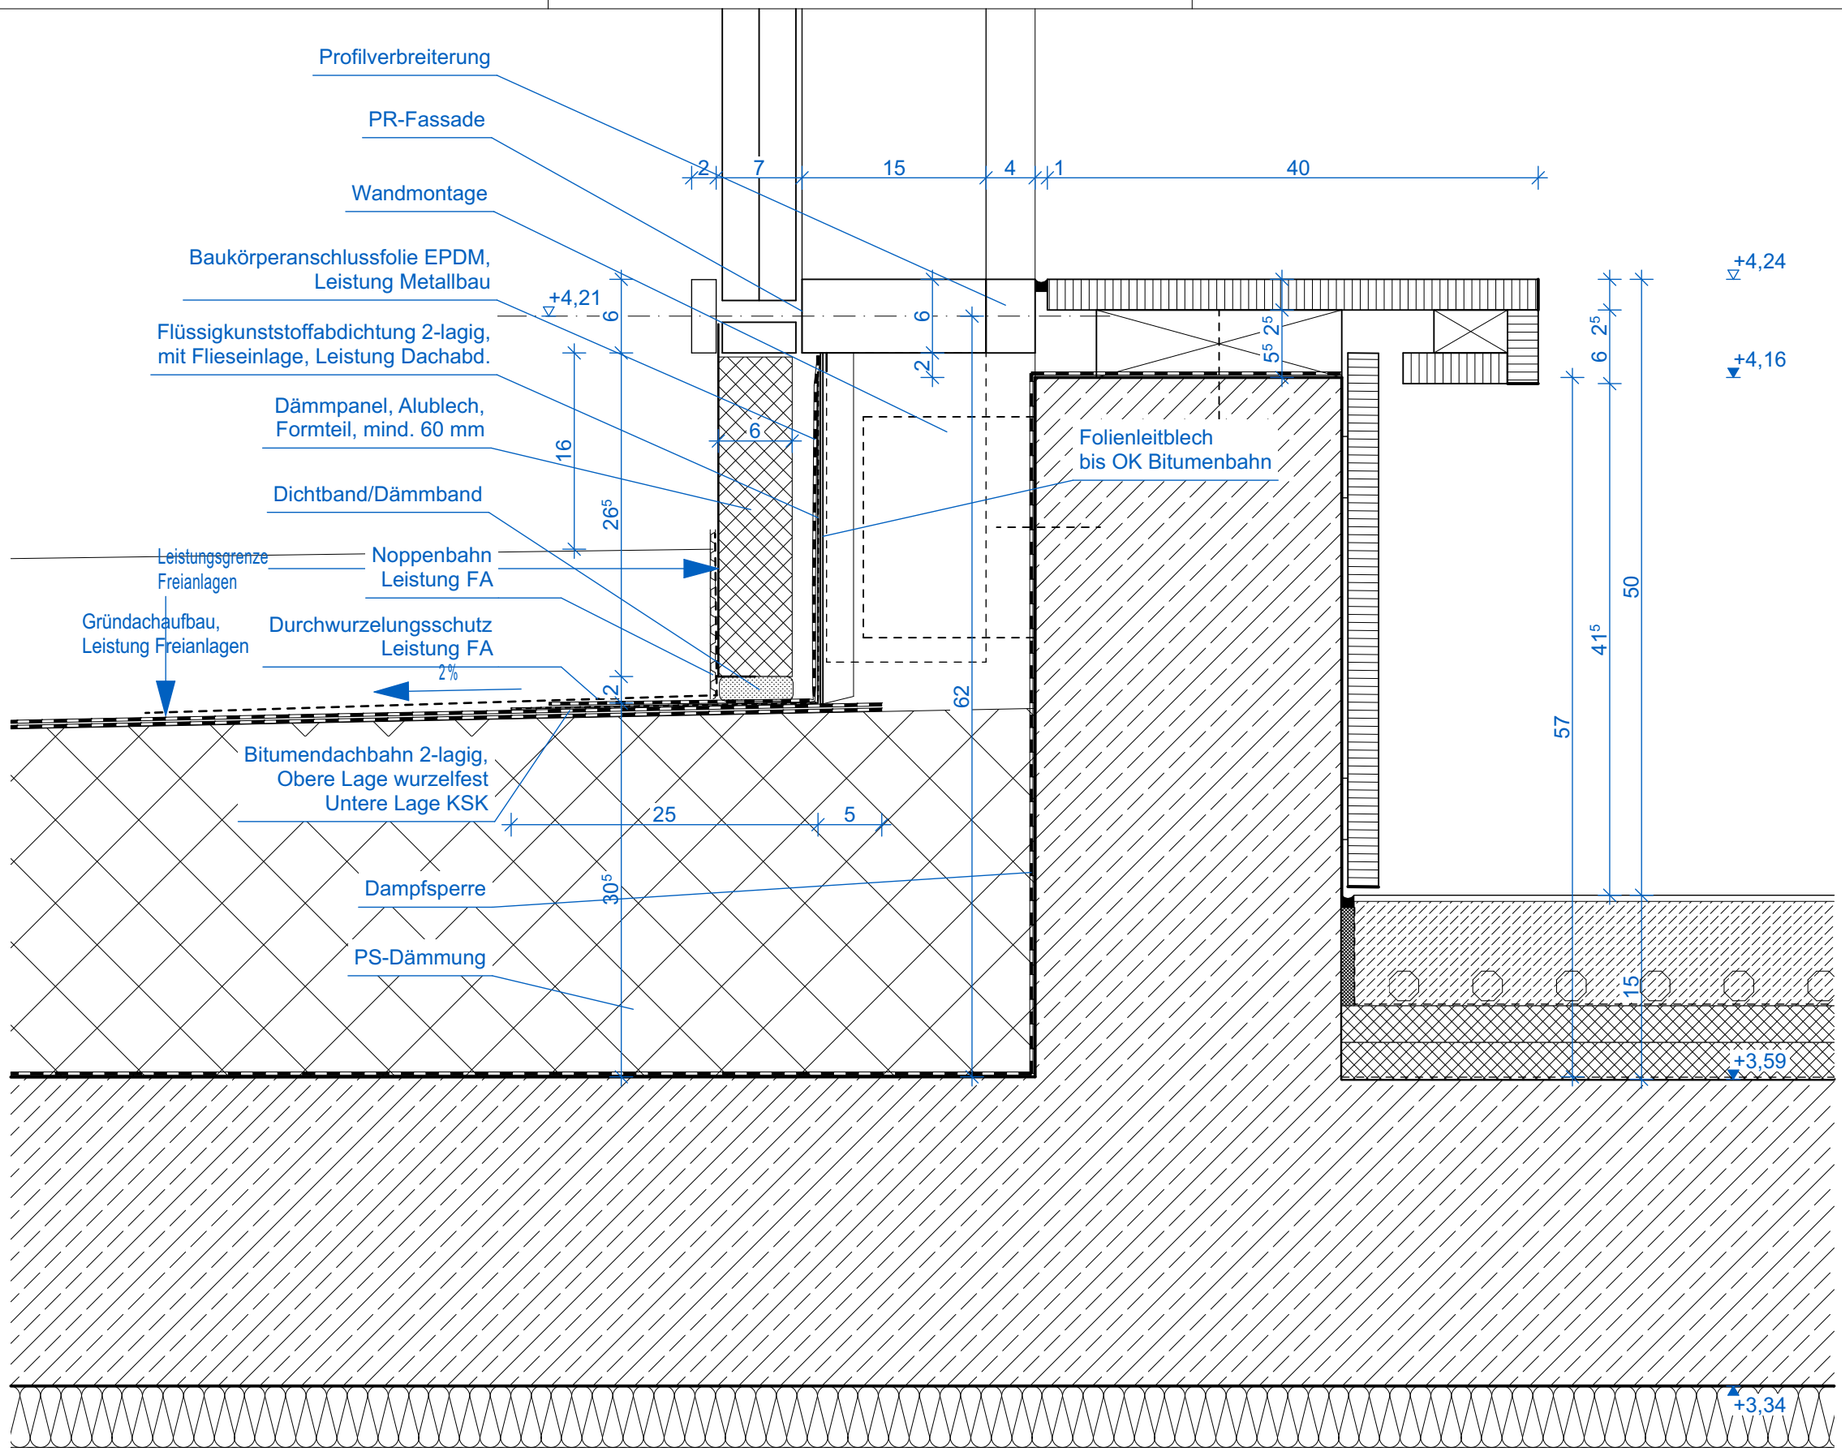


Vertikalschnitt

Keine Ausführungsplan!
Nur als Anlage zum LV!

PLANINHALT
Verbinder_Fassade_Achse C_Details Vert_E1_LV

INDEX | DATUM | ÄNDERUNGEN | VERFASSER

PROJEKT UPH PLANER PLAN-ART EBENE PLAN-NR INDEX STATUS
OSS_5_AR_DP_00_2431_00_LV

MASZSTAB 1:5

BAUVORHABEN
Sanierung und Erweiterung Oberschule Schmiedeberg
Lutherplatz 24c
01744 Dippoldiswalde

AUFTRAGGEBER
Große Kreisstadt Dippoldiswalde
Markt 2
01744 Dippoldiswalde

PLANER
Architekt

LEISTUNGSPHASE
AUSFÜHRUNGSPLANUNG

BEARB.

ERST.-DATUM
01.10.2026

ERST.
IM

PLANFORMAT
4.200x2.970

PLANVERFASSER
ARCHITEKT

Dieser Plan ist urheberrechtlich geschützt. Jedwede Vervielfältigung und Weiterleitung bedarf der schriftlichen Zustimmung des Verfassers!