


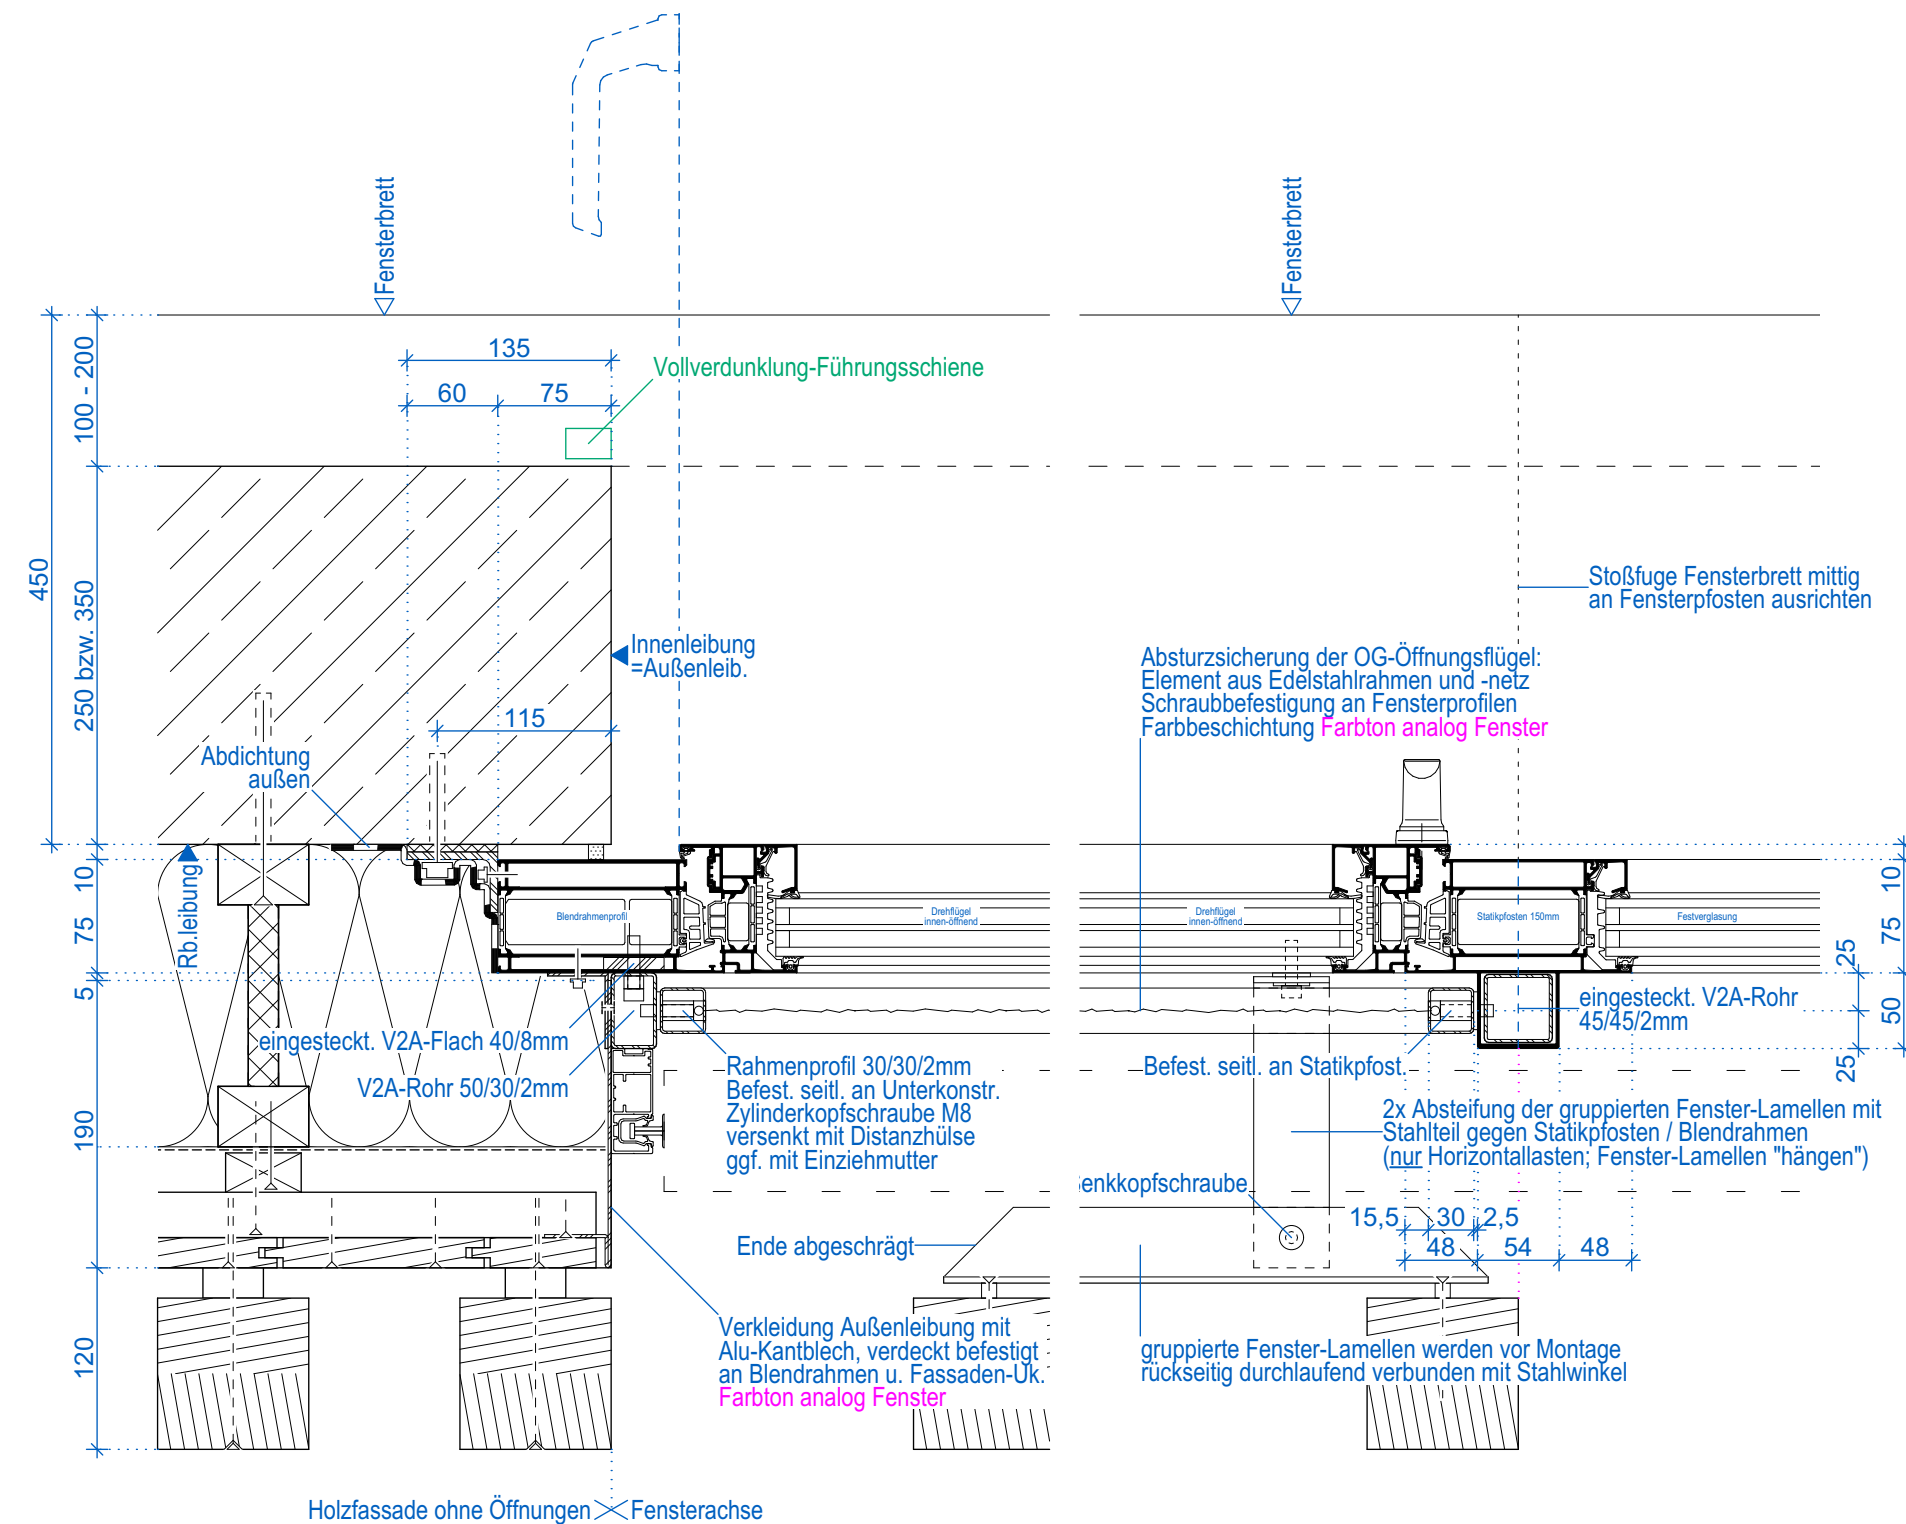

Horizontalschnitt Fensterband
Öffnungsflügel

1:5

PLANVERFASSER ARCHITEKT	BAUVORHABEN Sanierung und Erweiterung Oberschule Schmiedeberg Lutherplatz 24c 01744 Dippoldiswalde				AUFTRAGGEBER Große Kreisstadt Dippoldiswalde Markt 2 01744 Dippoldiswalde		PLANINHALT Fensterband OG-Öffnungsflügel (H)	
	LEISTUNGSPHASE AUSFÜHRUNGSPLANUNG				PLANER Architekt			
	ERST-DATUM 01.09.2026	ERST. PW	BEARB.	PLANFORMAT 4.200x2.970	MASZSTAB 1:5	INDEX	DATUM	ÄNDERUNGEN
	VERFASSER				VERFASSER			

Dieser Plan ist urheberrechtlich geschützt. Jedwede Vervielfältigung und Weiterleitung bedarf der schriftlichen Zustimmung des Verfassers!

OSSE 5 AR DP 2491 00 V

PROJEKT LPH PLANER PLANART EBENE PLAN-NR INDEX STATUS