


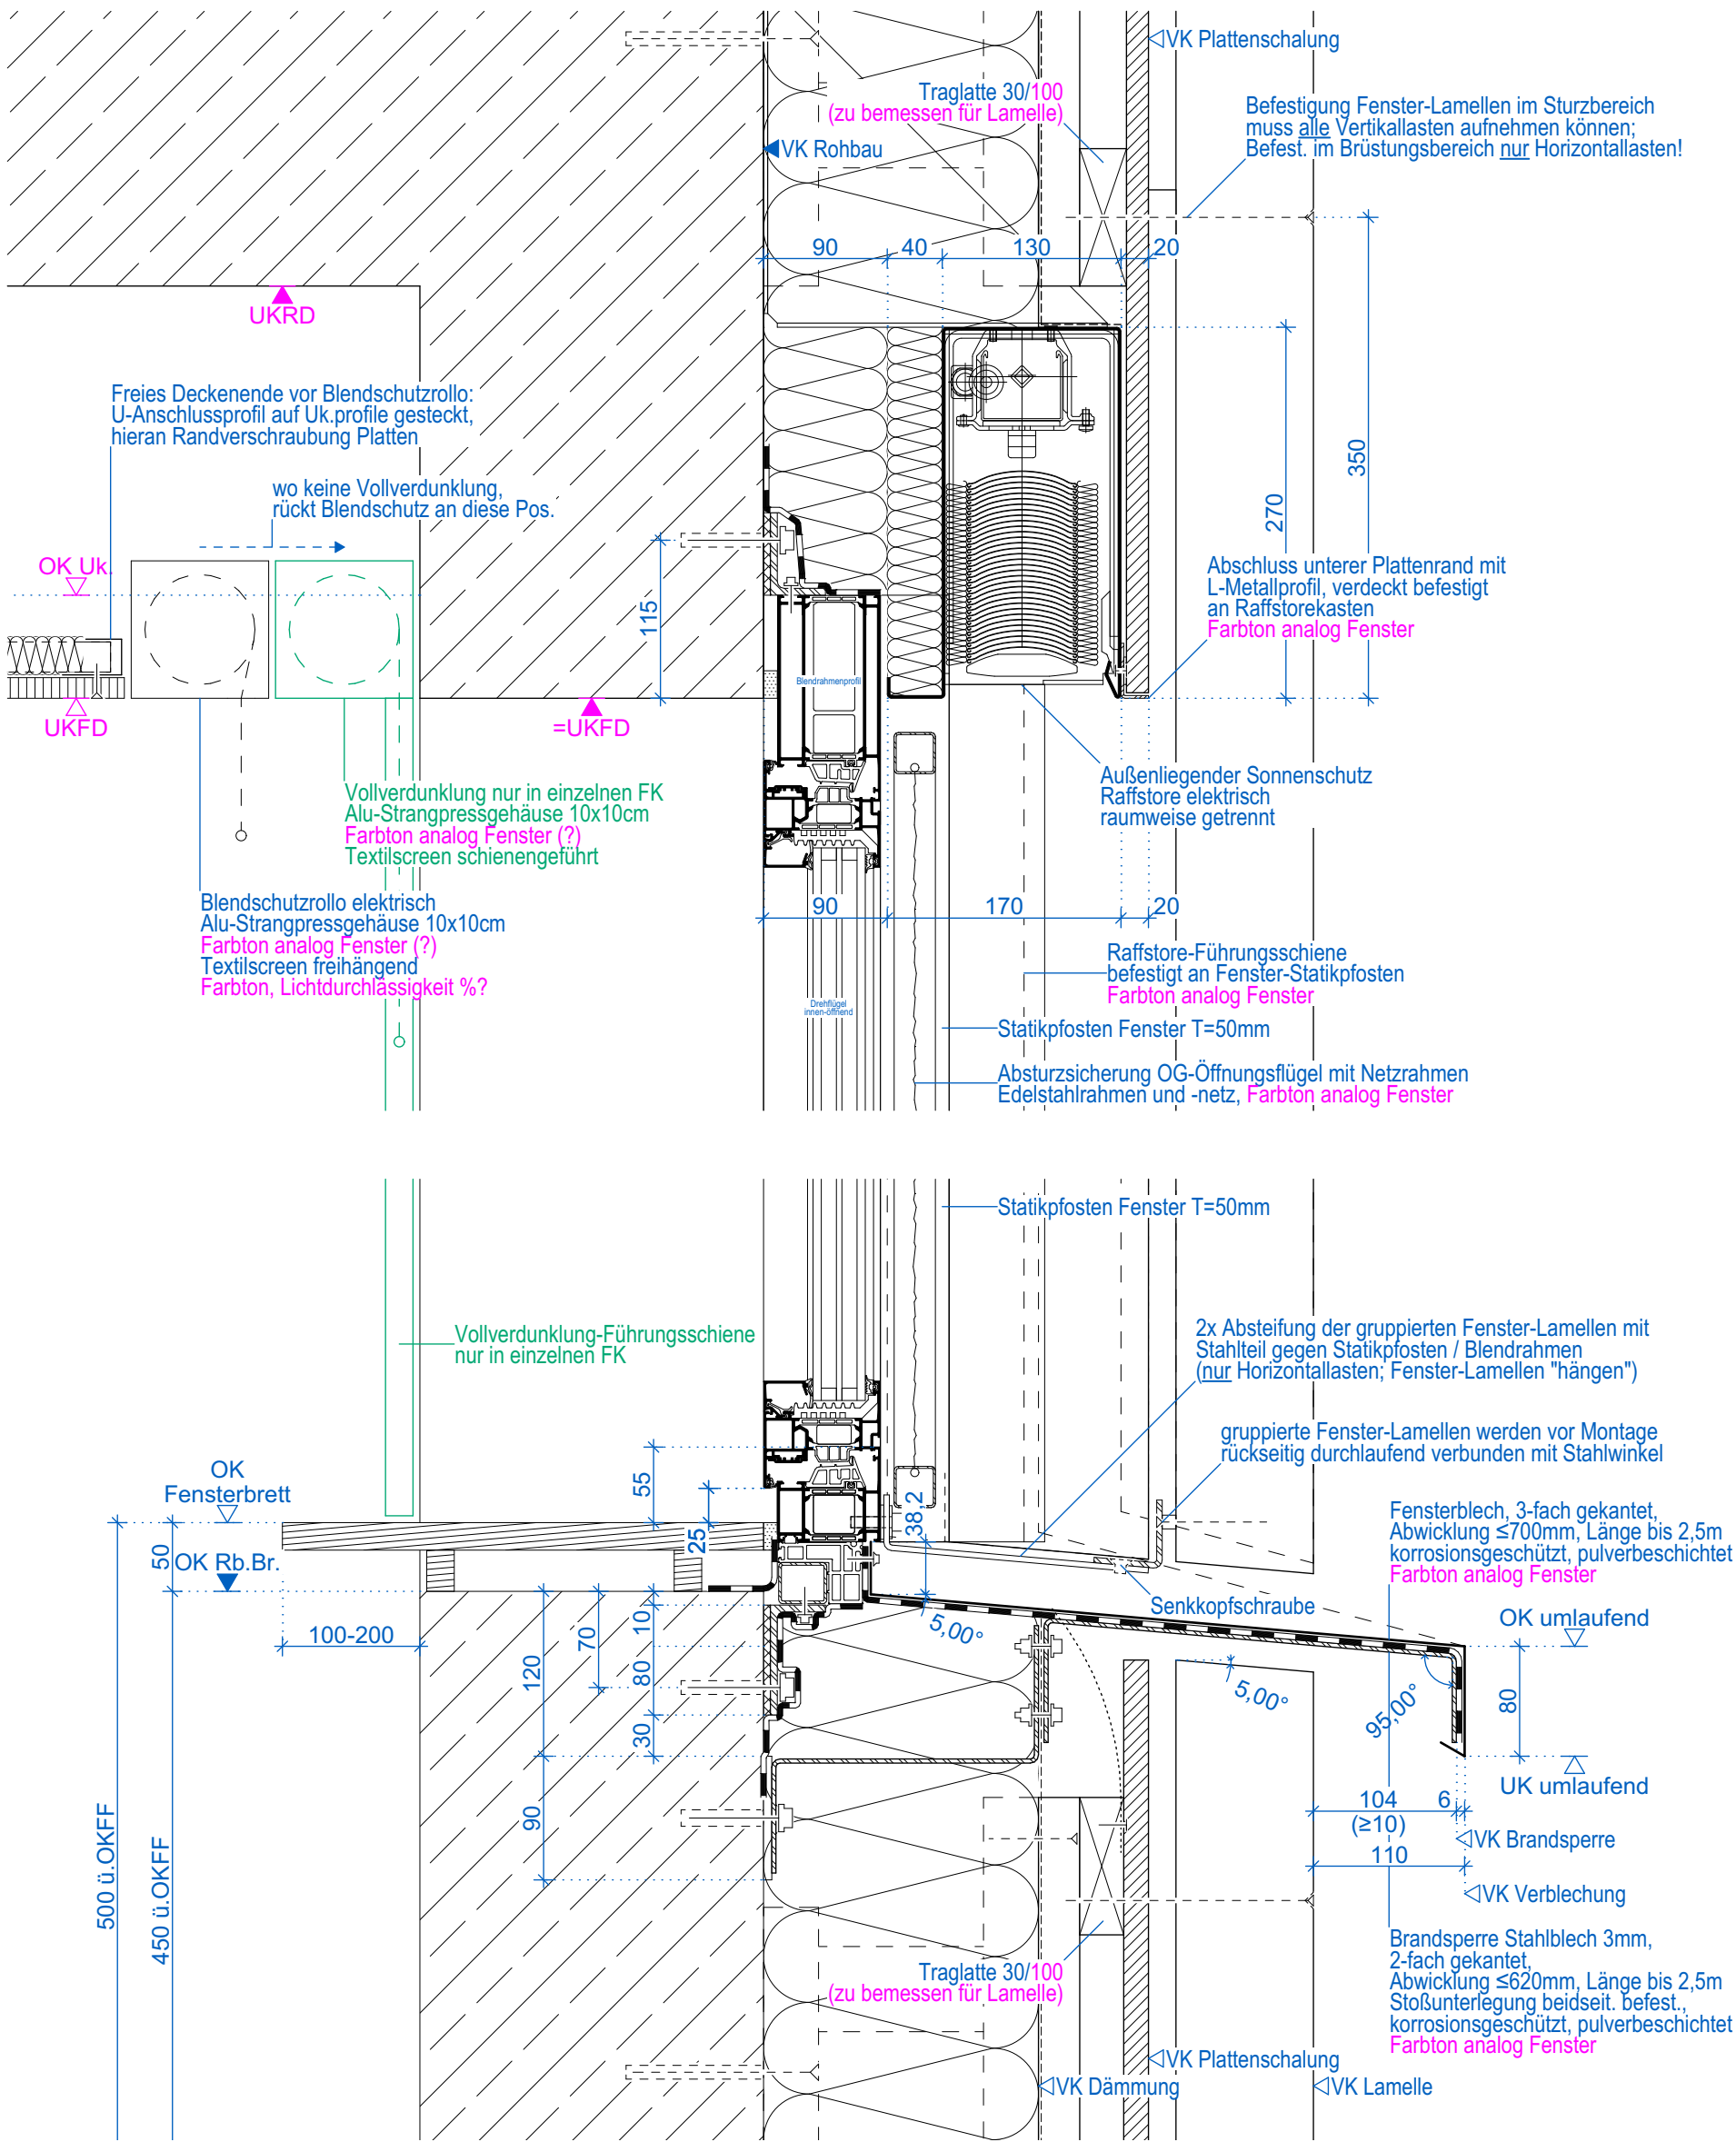

Vertikalschnitt Fensterband
Öffnungsflügel in OG

1:5

PLANVERFASSER ARCHITEKT	BAUVORHABEN Sanierung und Erweiterung Oberschule Schmiedeberg Lutherplatz 24c 01744 Dippoldiswalde			AUFTRAGGEBER Große Kreisstadt Dippoldiswalde Markt 2 01744 Dippoldiswalde		PLANINHALT Fensterband OG-Öffnungsflügel (V)	
	LEISTUNGSPHASE AUSFÜHRUNGSPLANUNG			PLANER Architekt			
	ERST.-DATUM 01.09.2026	ERST. PW	BEARB.	PLANFORMAT 2.970x4.200	MASZSTAB 1:5	INDEX	DATUM
	Dieser Plan ist urheberrechtlich geschützt. Jedwede Vervielfältigung und Weiterleitung bedarf der schriftlichen Zustimmung des Verfassers!					ÄNDERUNGEN	VERFASSER