


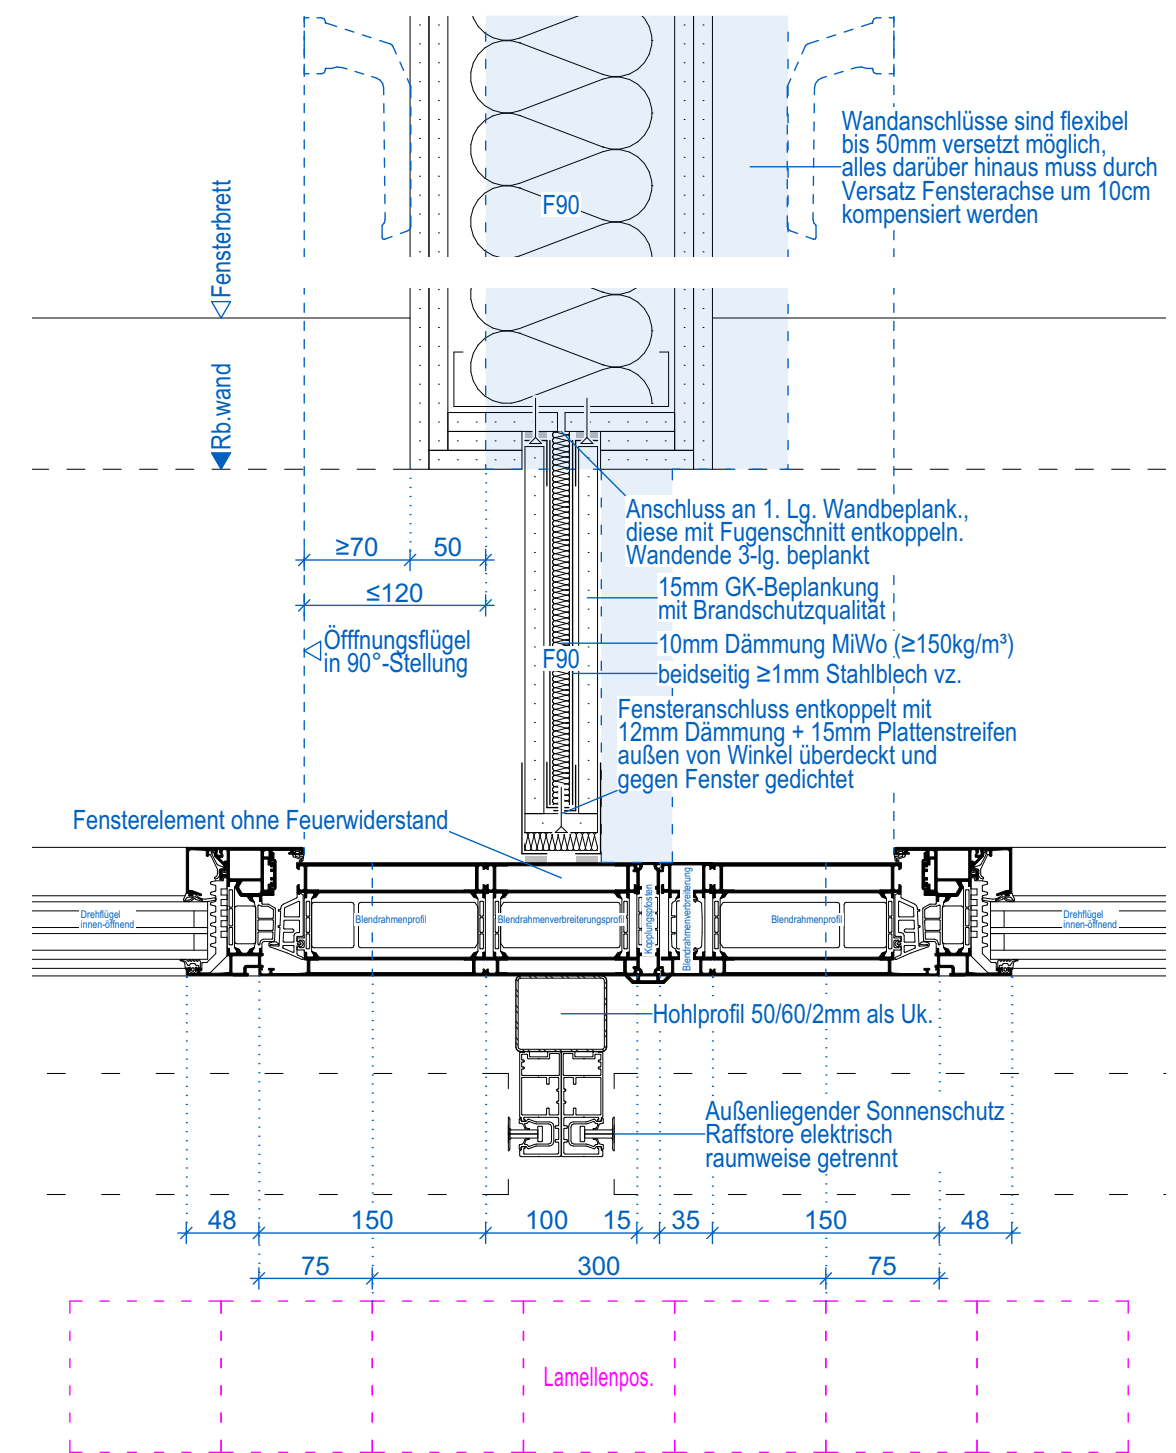

Horizontalschnitt Fensterband
Trennwandanschluss mit Brandschutz-Wandverjüngung 1:5

PLANVERFASSER ARCHITEKT	BAUVORHABEN Sanierung und Erweiterung Oberschule Schmiedeberg Lutherplatz 24c 01744 Dippoldiswalde			AUFTRAGGEBER Große Kreisstadt Dippoldiswalde Markt 2 01744 Dippoldiswalde		PLANINHALT Fensterband Trennwand (H)				
	LEISTUNGSPHASE AUSFÜHRUNGSPLANUNG			PLANER Architekt						
	ERST.-DATUM 01.09.2026	ERST. PW	BEARB.	PLANFORMAT 4.200x2.970	MASZSTAB 1:5	INDEX	DATUM	ÄNDERUNGEN	VERFASSER	
	Dieser Plan ist urheberrechtlich geschützt. Jedwede Vervielfältigung und Weiterleitung bedarf der schriftlichen Zustimmung des Verfassers!									

Kein Ausführungsplan!
Nur als Anlage zum LV!

OSS_5_AR_DP_2493_00_V

PROJEKT_LPH_PLANER_PLAN-ART_EBENE_PLAN-NR_INDEX_STATUS