


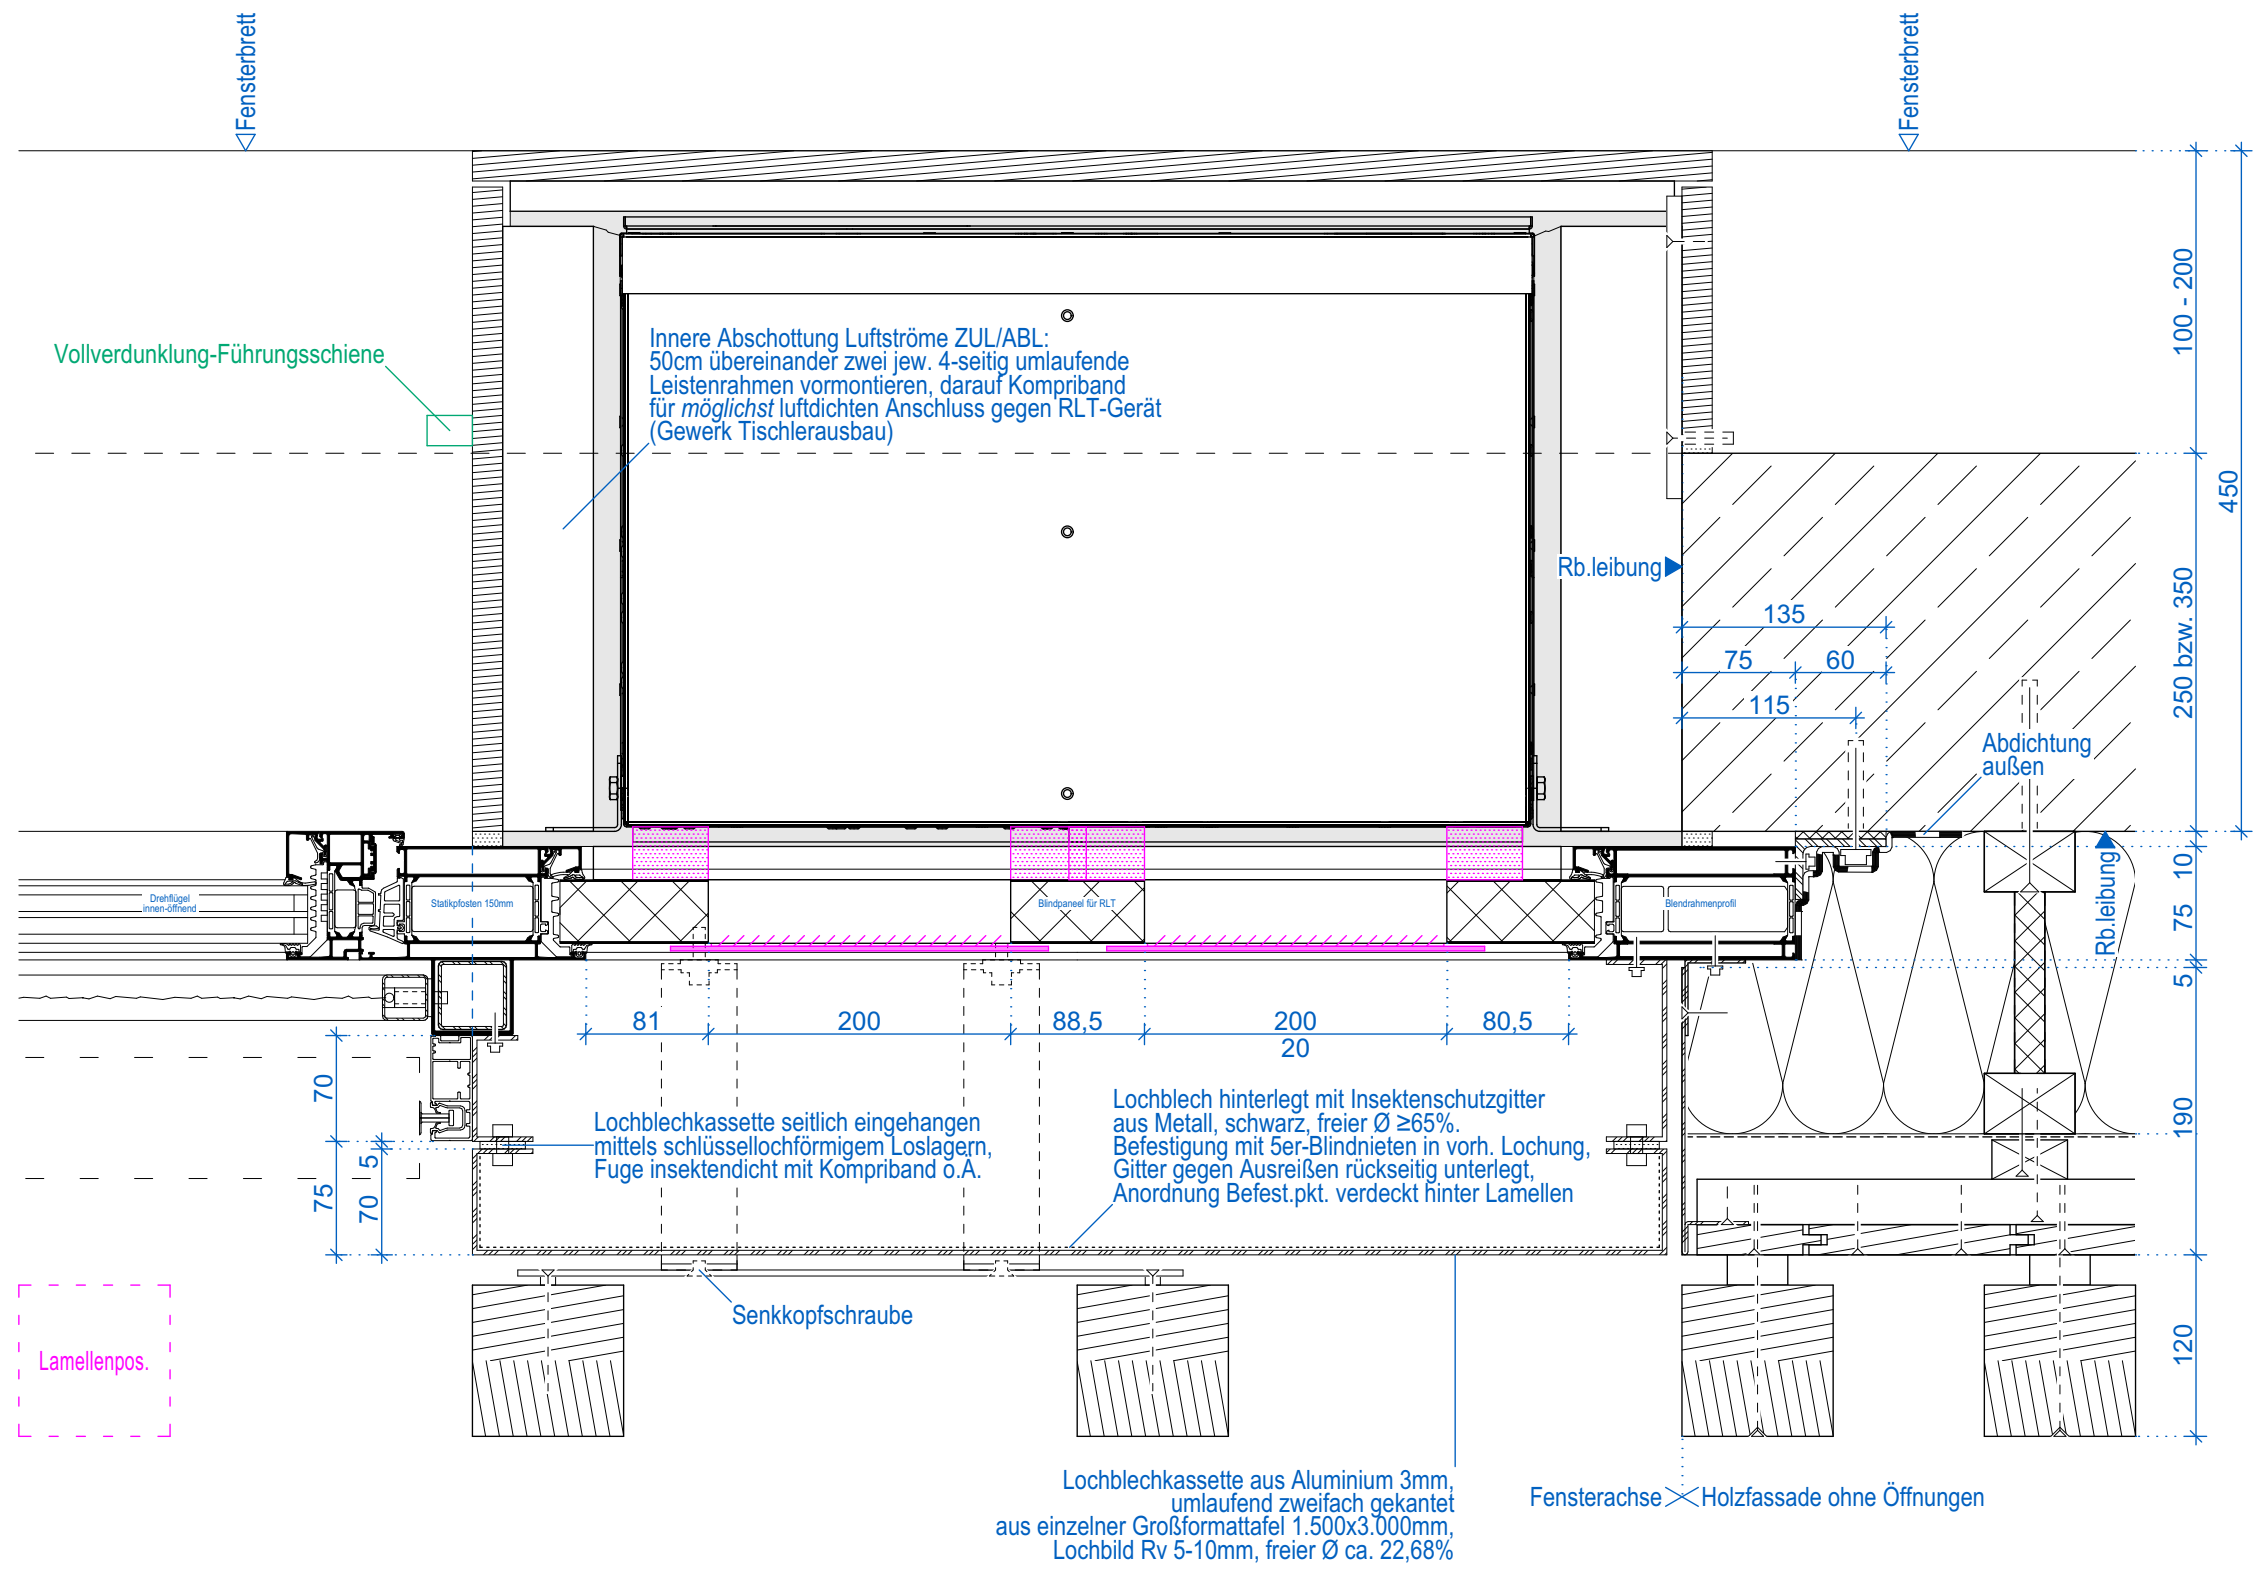

Horizontalschnitt Fensterband
Blindfeld mit RLT-Einheit

1:5

PLANVERFASSER ARCHITEKT	BAUVORHABEN Sanierung und Erweiterung Oberschule Schmiedeberg Lutherplatz 24c 01744 Dippoldiswalde			AUFTRAGGEBER Große Kreisstadt Dippoldiswalde Markt 2 01744 Dippoldiswalde		PLANINHALT Fensterband RLT-Blindfeld (H)				
	LEISTUNGSPHASE AUSFÜHRUNGSPLANUNG			PLANER Architekt						
	ERST.-DATUM 01.09.2026	ERST. PW	BEARB.	PLANFORMAT 4.200x2.970	MASZSTAB 1:5	INDEX	DATUM	ÄNDERUNGEN	VERFASSER	
	Dieser Plan ist urheberrechtlich geschützt. Jedwede Vervielfältigung und Weiterleitung bedarf der schriftlichen Zustimmung des Verfassers!									

Kein Ausführungsplan!
Nur als Anlage zum LV!

OSS_5_AR_DP_2494_00_V
PROJEKT LPH PLANER PLANART EBENE PLAN-NR INDEX STATUS