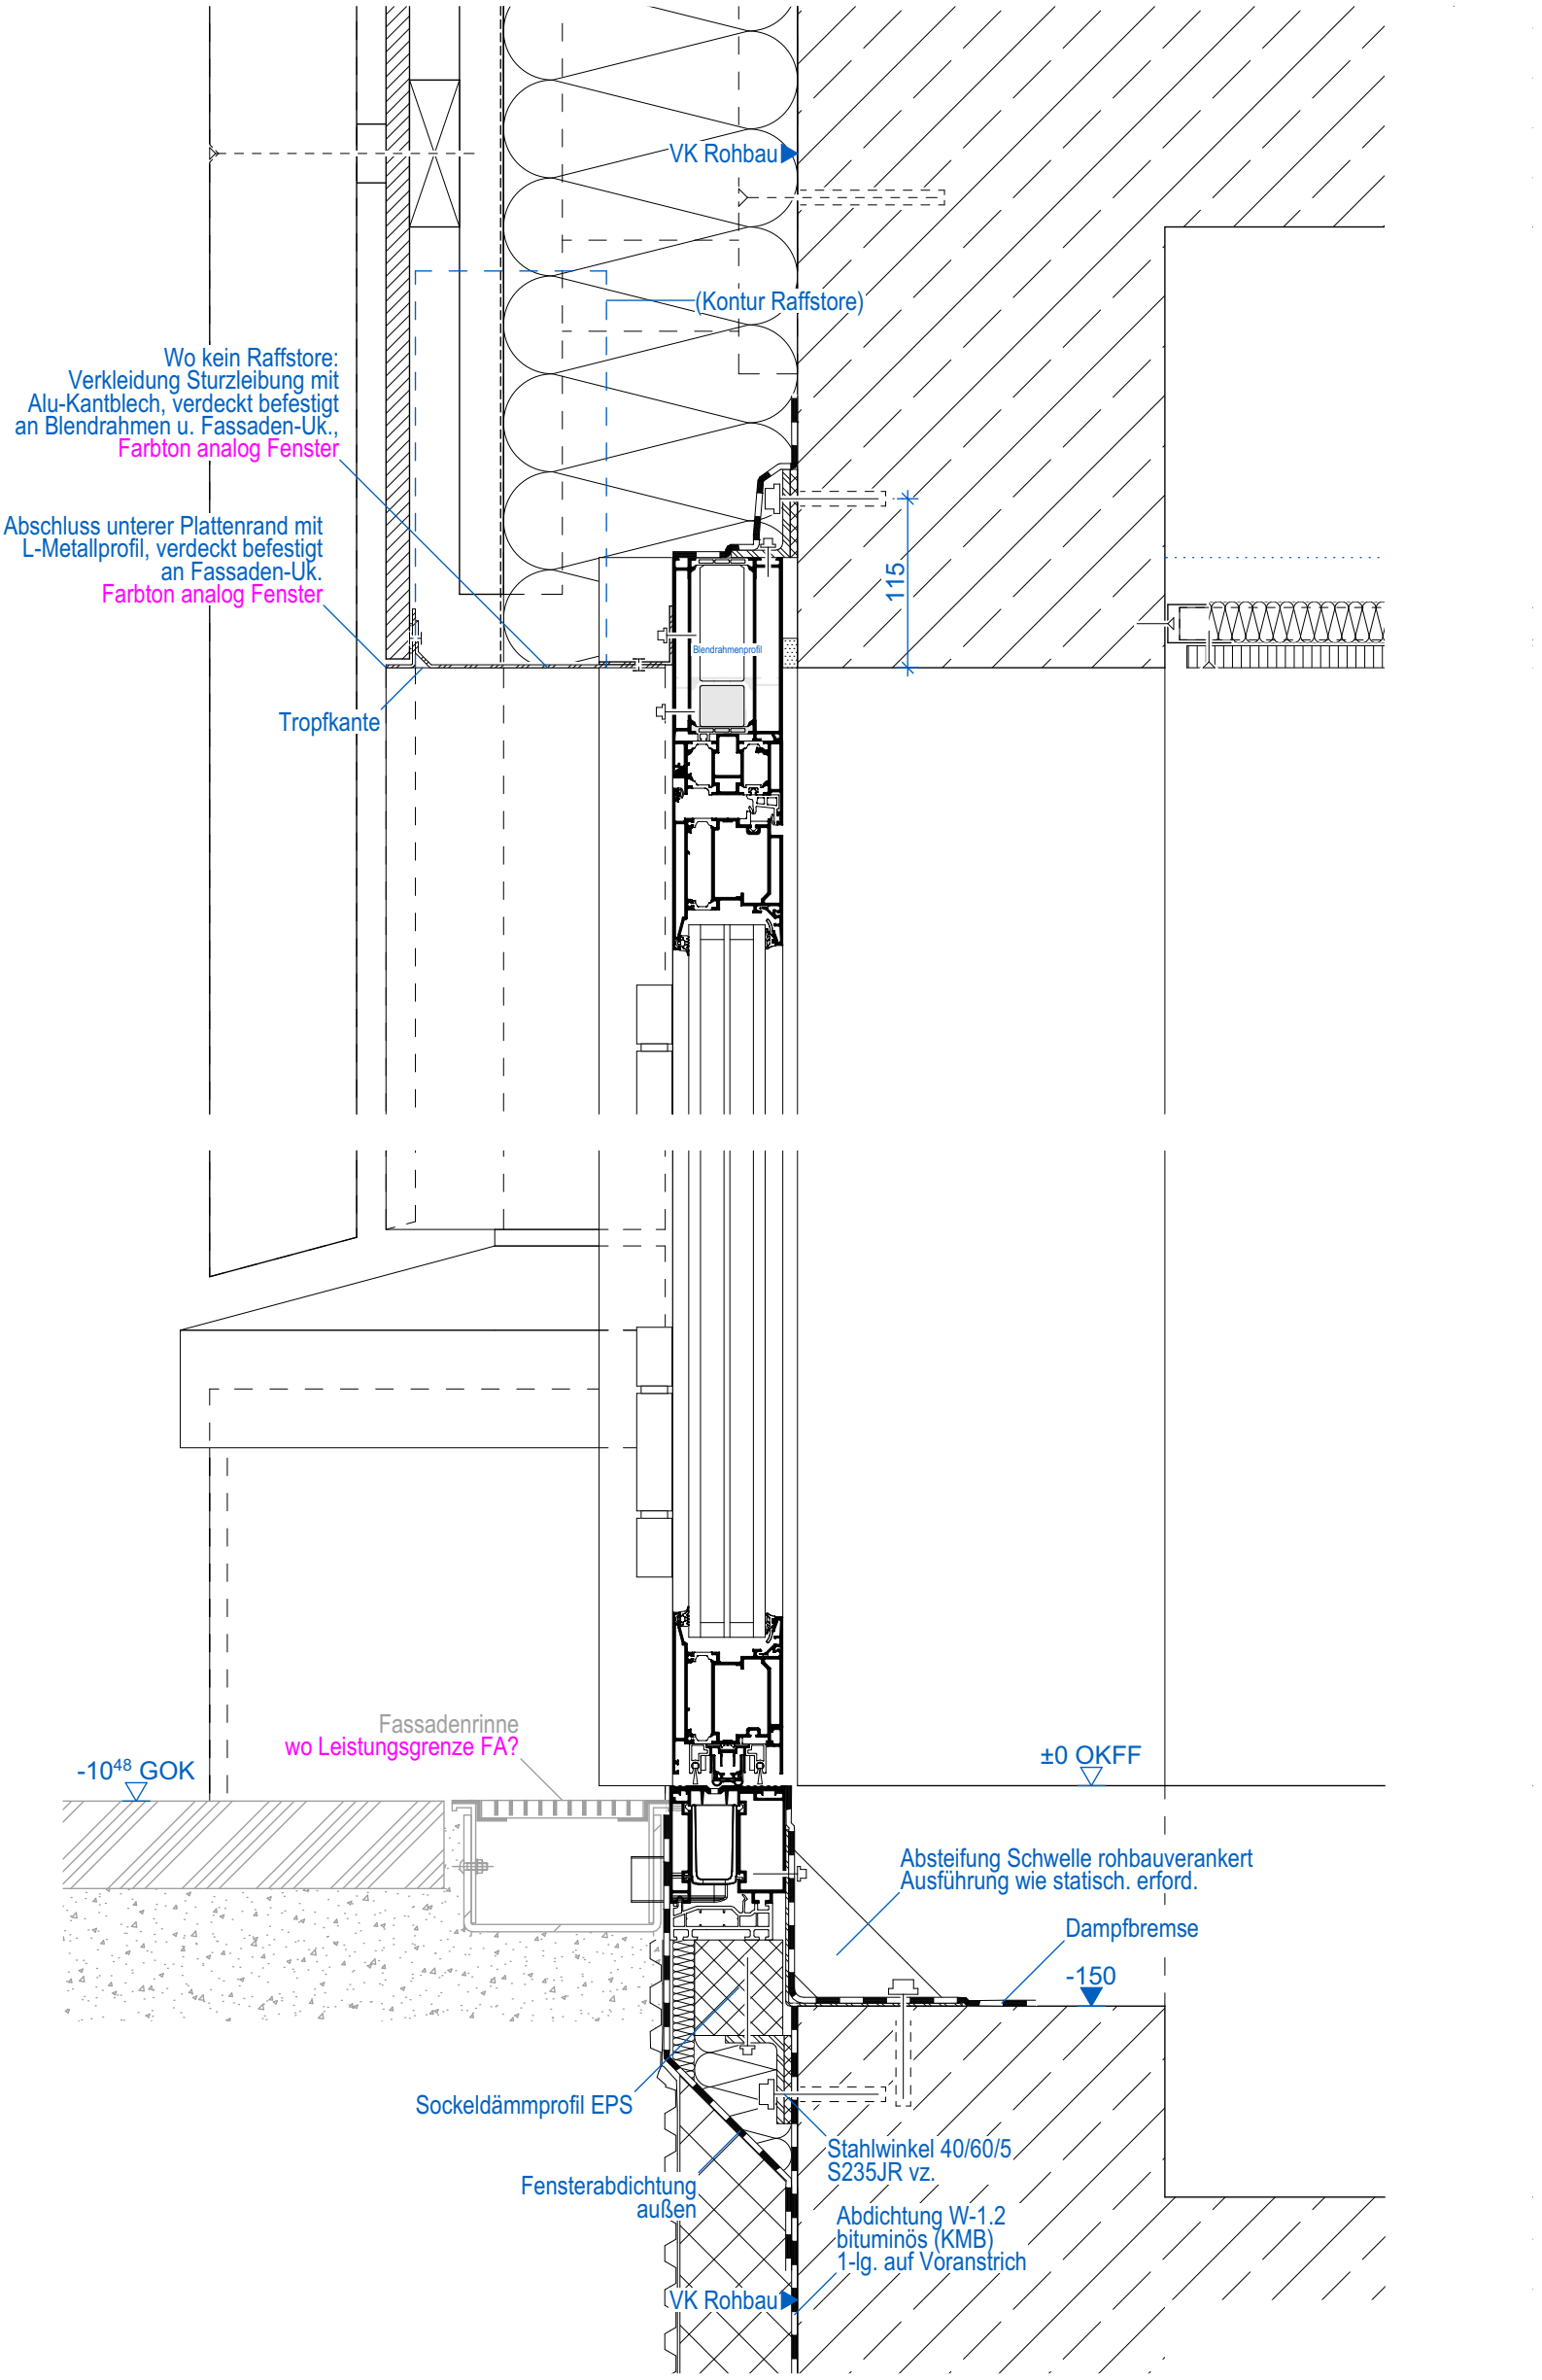

Vertikalschnitt Fensterband EG, Achse A
Notausgangstür

1:5

PLANVERFASSER ARCHITEKT	BAUVORHABEN **Sanierung und Erweiterung Oberschule Schmiedeberg** Lutherplatz 24c 01744 Dippoldiswalde		AUFTRAGGEBER **Große Kreisstadt Dippoldiswalde** Markt 2 01744 Dippoldiswalde	PLANINHALT **Fensterband EG-Notausgangstür (V)**	
	LEISTUNGSPHASE **AUSFÜHRUNGSPLANUNG**		PLANER **Architekt**		
	ERST.-DATUM 01.09.2026	ERST. PW	BEARB.	PLANFORMAT 2.970x4.200	MASZSTAB 1:5

INDEX	DATUM	ÄNDERUNGEN	VERFASSER

OSS_5_AR_DP_ _2498_00_V

PROJEKT LPH PLANER PLAN-ART EBENE PLAN-NR INDEX STATUS

Dieser Plan ist urheberrechtlich geschützt. Jedwede Vervielfältigung und Weiterleitung bedarf der schriftlichen Zustimmung des Verfassers!