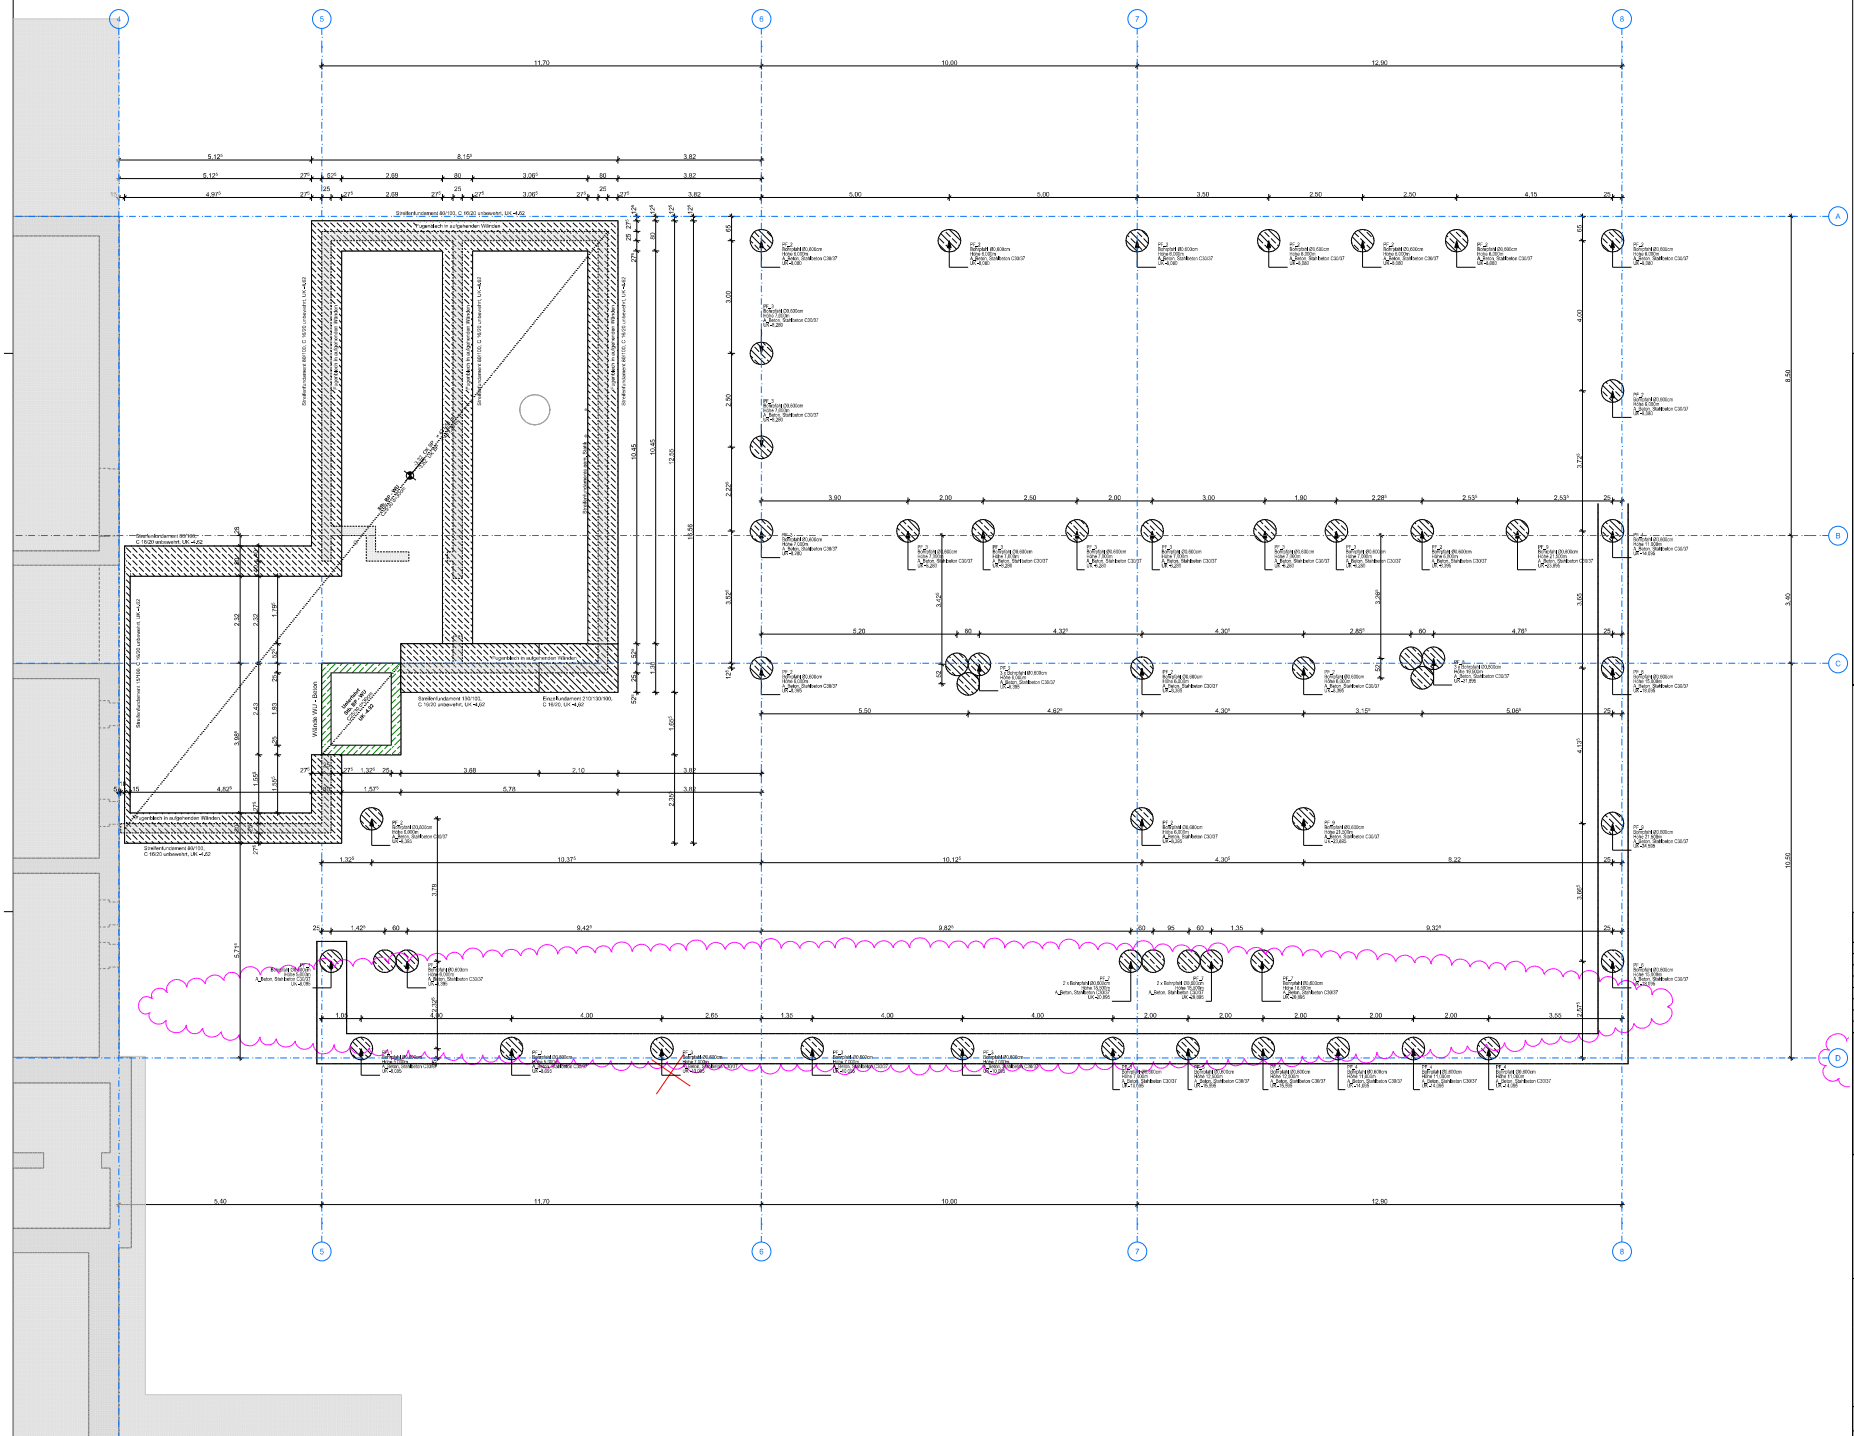

Planzeichen

- Stahlbeton Ortbeton/Fertigteil
- Trockenbau
- Wärmedämmung weichhart
- BD (≤H/L/S/E) Boden-Abdichtung
- DD (≤H/L/S/E) Decken-Abdichtung
- KB (≤H/L/S/E) Kerndämmung Boden/Decke
- WD (≤H/L/S/E) Wand-Abdichtung
- WB (≤H/L/S/E) Wandschale
- UHD Unterhangdecke
- verdeckt liegende Bauteile
- abgedeckte Bauteile
- Achsen
- Brandschutzmarkierung
- Gefälle

Maße

- Rohbaulichtmaß Breite/Höhe
- Oberkante FFB ggü. ±0.00 / Oberkante RFB ggü. ±0.00
- Unterkante Fertigdecke ggü. Oberkante FFB
- Unterkante Rohdecke ggü. Oberkante FFB
- Höhenangabe Ausbau ggü. ±0.00
- Höhenangabe Rohbau ggü. ±0.00
- BH Brüstungshöhe Fensterbank ab OK FFB
- BHR Brüstungshöhe Rohbau ab OK FFB
- DGM lichtes Durchgangsmaß

Raumnr.

Raumname
Raum-Fläche in m²
Nutzfläche in m
Fläche Nr.
Höhenlage
FB Brandlast

Bodenbeläge siehe Belagsplan / Bodenplan

Detailverweise

Planquelle

Alle Maße sind eigenverantwortlich auf Plan und Baustelle zu prüfen und sind vor Ausführung zu bestätigen. Änderungen sind dem Architekten anzuzeigen. Die Freigabepläne der Fachplaner sind zu beachten! Alle Pläne sind nur in Verbindung mit den statischen Ausführungsplänen gültig.

- Abbruch Boden/ Bodenplatte
- Abbruch Mauerwerk
- Abbruch Abhangdecke (TB)
- Abbruch Decken (im Bodenbereich des geeigneter Grechcness)
- Bestandsbauteile massiv
- Ausbau im Bestand
- Abbruch Ausbau

Abkürzungen

ABS	ausfallsicherer Sonnenschutz
AK	Arbeitsfuge
BE	Bitumenband
BET	Beton
CH	Chemieanker
DÄ	Dämmung
DIA	Durchmesser/Diameter/Related
DUR	Durchmesser/Diameter/Related
EL	Elektro
ELT	Elektrotechnik
FBS	Fußbodenheizung
FW	Fensterbank/-sims
FZ	Fertigzement
FTB	Fertigteilbeton
GL	Glasfüllung
HA	Handlauf
HK	Heizkörper
HKV	Heizkörperverkleidung
KA	Kantenschutz
LA	Lattung
OK	Oberkante
OKF	Oberkante FFB
RO	Rohbau
RÖB	Rohbaulichtmaß
RÖM	Rohbaulichtmaß (Stütze)
RÖS	Rohbaulichtmaß (Stütze)
RÖW	Rohbaulichtmaß (Wand)
S	Stütze
SB	Sandbett
SO	Sockel
SPR	Sprinkler
SSW	Sonnenschutzverglasung
TH	Türhöhe/Türhöhe
TKS	Türschwelle/Schwelle OK FFB
TW	Trockenbauwände
TÜ	Türöffnung/Türdurchlass
UKD	Unterhangdecke
UZ	Unterzug
VA	Abdichtung
VZ	Ventilzentrale
WA	Wandabdichtung
WD	Wärmedämmung/Dämmung
WF	Wandfläche
WH	Waschbecken
WU	Wasserundurchlässig/-er Beton

OSS_5_AR_GR_BP_2110_01_V

INDEX	DATUM	ÄNDERUNGEN	ÄNDERUNGEN
01	11.12.2025	Grobaufzug mit Höhen, Wallbetten, Schachtöffn, Fundamenten, Eigenschaften, Anpassung Lager und Grenz Bodenbelag	IM

UMFANG/UT

PLANVERFASSER ARCHITEKT

BAUVORHABEN: Sanierung und Erweiterung Oberschule Schmiedeberg
Lehmbau Ho
91744 Oppeldowalde

BAUTEILGEBIET: Große Kreisstadt Döppeldowalde
Mauer 2
91744 Oppeldowalde

LEISTUNGSPHASE: AUSFÜHRUNGSPLANUNG

PLANER: Architekt

PLANINHALT: Grundriss Bodenplatte RB

02.12.2025 DATUM	IM KÜRZEL	BEARB.	DIN A0 PLANFORMAT	1:50 MAßSTAB

OSS_5_AR_GR_BP_2110_01_V

Dieser Plan ist urheberrechtlich geschützt, jedweder Verwertungsanspruch und Weitergabe sind nur mit Erlaubnis/ Zustimmung des Verfassers!