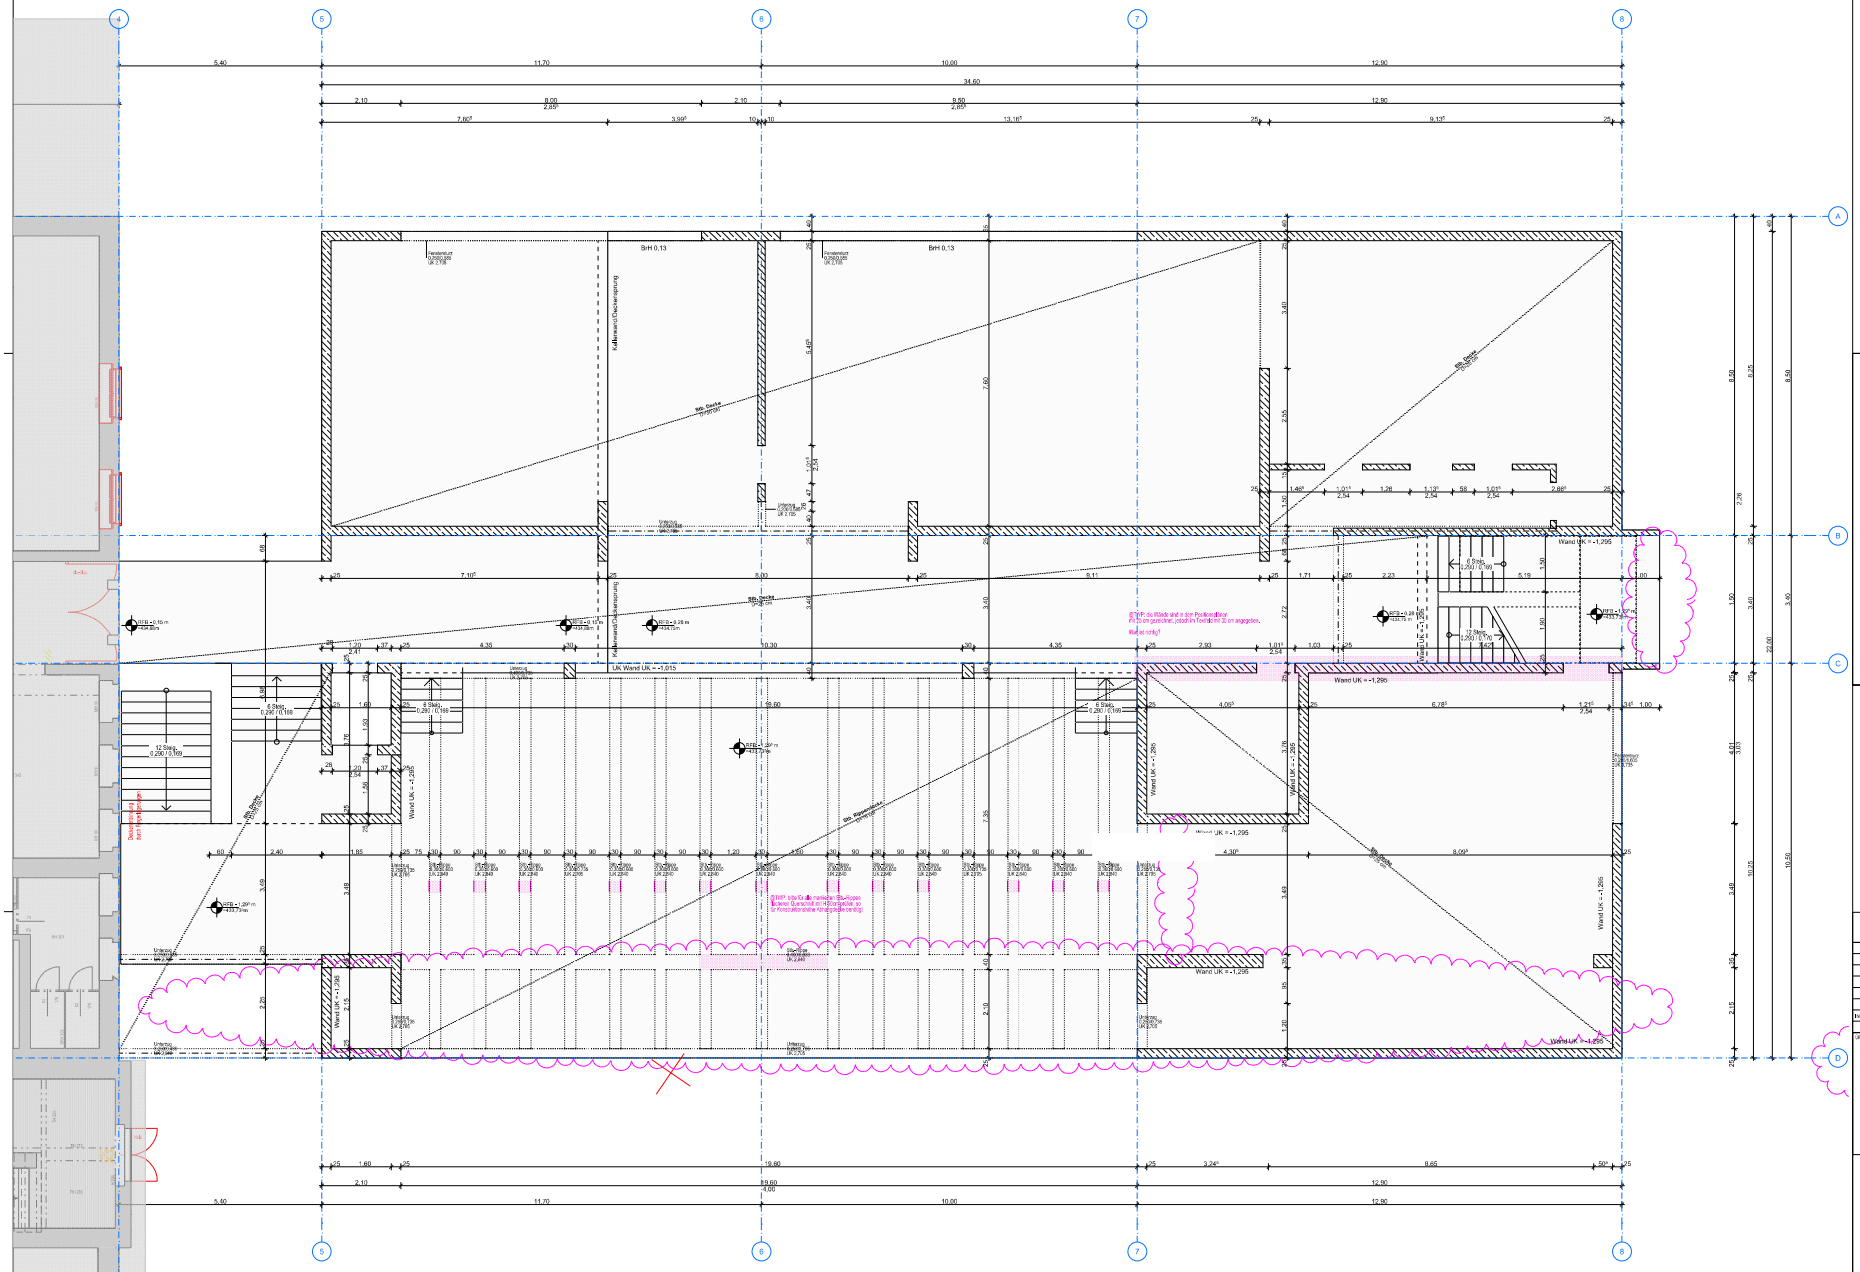

Planzeichen

- Stahlbeton Ortbeton/Fertigteil
- Trockenbau
- Wärmedämmung weich/hart
- BD (↓H/L/S/E) Boden-Durchbruch
- DD (↓H/L/S/E) Decken-Durchbruch
- KB (↓H/L/S/E) Kernbohrung
- WD (↔H/L/S/E) Wand-Durchbruch
- WB (↔H/L/S/E) Wandschlitz
- UHD Unterhangdecke
- verdeckt liegende Bauteile
- abgedeckte Bauteile
- Achsen
- Brandschutzmaßnahme
- Gefälle

Maße

- Rohbaurichtmaß Straßenhöhe
- Oberkante FFB ggü. ±0.00 Oberkante FFB gg.u. ±0.00
- Unterkante Fertigdecke ggü. Oberkante FFB
- Unterkante Rohdecke ggü. Oberkante FFB
- Höhenangabe Ausbau ggü. ±0.00
- Höhenangabe Rohbau ggü. ±0.00
- BH Brüstungshöhe Fensterbank ab OK FFB
- BHR Brüstungshöhe Rohbau ab OK FFB
- DGM lichtes Durchgangsmaß

Raumnr.

Raumname
Raum-Fläche in m²
Nutzfestlegung in lfd.
Refu/Nutz. Nr.
Höhenlage
Fb Brandlast

Bezugspunkt bei Bezug zum lokalen Raumriss

Detailverweise

Planquelle

Alle Maße sind eigenverantwortlich auf Plan und Baustelle zu prüfen und gegebenenfalls zu korrigieren. Abweichungen sind dem Architekten anzuzeigen. Die Projektpläne der Fachplaner sind zu beachten! Alle Pläne sind nur in Verbindung mit den statischen Ausführungsplänen gültig.

Abkürzungen

ABB	ausführende Gewerke/-in
AR	Architektur
BE	Bestand
BH	Brüstungshöhe
CH	Chemie
DA	Dachaufbau/-Anbau/-Anbau
DN	Durchmesser/Nennmaß
ELT	Elektro
FB	Fußbodenheizung
FFB	Fertigfußboden
GL	Glasfassade
GR	Grundriss
HA	Hauptachse
HKV	Heizkörperverkleidung
LA	Lastannahme
LG	Lichtgitter
OK	Oberkante
RD	Rohrdurchführung
RH	Rohbau
RW	Rohrbruch
RWA	Rauchabzug
SAN	Sanitär (Wasser und Strom)
SB	Sicherheitsbeleuchtung
SHK	Sanitär/Heizung/Lüftung/Elektro
SK	Sanitärkeramik
SO	Sonder
SPR	Sprinkleranlage
SR	Raum/Raumbuch
SRW	Sicherheitsbeleuchtung
TAB	Technische Anlagenbau
TGA	Technische Gebäudeausrüstung
TR	Trockenbauwände für Tür
TW	Trockenbauwände für Tür
TZ	Türzarge
TZA	Türzargen/-Türblatt/Abs
UAD	Unterhangdecke
UK	Unterkante
UP	Unterputz
VA	Verblendmauerwerk
VB	Verbundbauweise
WA	Wandaufbau/-Anbau
WT	Waschtisch
WU	wasserundurchlässiger Beton

Planzeichen

- Abbruch Boden/ Bodenplatte
- Abbruch Mauerwerk
- Abbruch Abhangdecke (TB)
- Abbruch Decken (im Bodenbereich des geeigner Deckhoess)
- Bestandsgebäude massiv
- Ausbau im Bestand
- Abbruch Ausbau

OSS_5_AR_GR_EG_2112_00_V

INDEX	DATUM	ÄNDERUNGEN	ACHT KÜSER

ENTWURF

PLANVERFASSER ARCHITEKT

Sanierung und Erweiterung Oberschule Schmiedeberg
Lehmbau Pro
BAUVORHABEN 01744 Dippoldiswalde

Große Kreisstadt Dippoldiswalde
Markt 2
BAUTRAGGEBER 01744 Dippoldiswalde

AUSFÜHRUNGSPLANUNG
LEISTUNGSPHASE

Architekt
PLANER

Grundriss Ebene 0 RB
PLANINHALT

02.12.2025	IM		DIN A0	1:50	
DATUM	EMAIL	BEARB.	PLANFORMAT	MASSSTAB	

OSS_5_AR_GR_EG_2112_00_V

Dieser Plan ist urheberrechtlich geschützt, jedwede Verwendung und Vervielfältigung bedarf der schriftlichen Zustimmung des Verfassers!