Grundriss Erdgeschoss, M 1:100

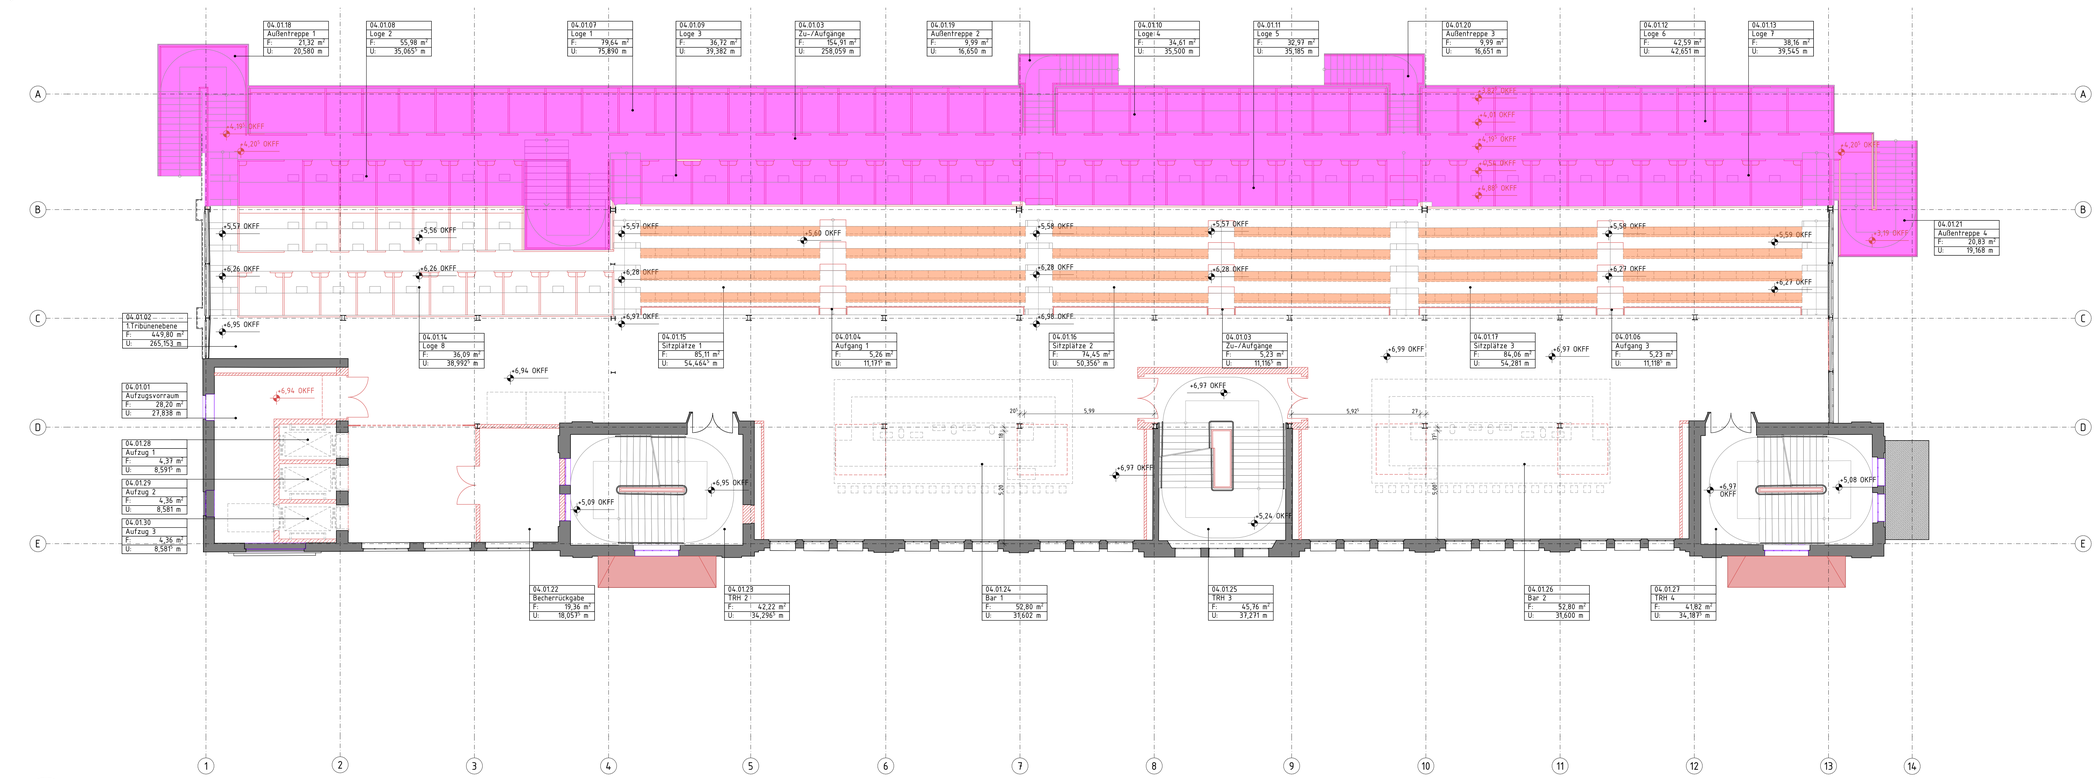

Grundriss 1. Obergeschoss, M 1:100

Legende Allgemein:
- Bestand
- Abbruch
- Neubau
- Aufarbeiten / instandsetzen

Legende Bestand:
- Wände, bauzeitlich
- Schacht

Legende Abbruch:
- Abbruch

Legende Neubau:
- Mauerwerk
- Trockenbau
- Stahlbeton
- WU-Beton
- Dämmung

- Decke von unten feuerbeständig
- hochfeuerhemmend
- feuerbeständige
- Bauart Brandwand
- notwendiger Treppenraum
- Rettungsweg
- Öffnung zur Rauchableitung => 0,50m²
- T30.. Türanforderung Brandschutz
- RS Rauchdicht
- DT Türabschluss dichtschließend
- DsT Türabschluss dicht- und selbstschließend
- DT/F Türabschluss dichtschließend mit Freilauffürstellerler
- FST Fahrschachttür nach DIN 18091, bzw. DIN EN 81-58
- FSA Feststellanlage
- RC3.. Anforderung Einbruchschutz
- HKN Heizkörpernische

Legende Maßnahmen Bodenbelag:
- Typ 1: Anstrich, NCS-Farbton
- Typ 2: Anstrich, staubfest
- Typ 3: Bodenbeschichtung aus Polyurethanbasis
- Typ 4: Bodenbeschichtung aus Polyurethanbasis Inkl. Abdichtung
- Typ 5: Pflasterplatte Beton, z.B. QuinFanePur von EHL AG
- Typ 6: OS10-Beschichtung
- Typ 8: Bestandsboden; Linoleum instandsetzen
- Typ 9: Neue Holzbänke
- Typ 10: Erneuerung Holzbänke, Abbeizen, Neulackierung RAL NCS S 9560-Y90R
- Bestandsbelag, ohne Behandlung

Index	Datum	Bearbeiter	Änderung
c	31.01.2025	IDm	Abgabe LP 5 - Einarbeitung Anpassungen durch Vorstellung der Ausführungsplanung vom 09.01.2025
b	29.11.2024	PPi	Abgabe LP 5 - Einarbeitung Anpassungen durch Bemusterungstermin und Rückmeldung RB/Veritas
a	02.09.2024	IDm	Planerstellung

Bauvorhaben:	Zuwendungsmaßnahme Rennbahn Hoppegarten Denkmalgerechte Sanierung und Nutzungsoptimierung Haupttribüne
Bauherr:	Rennbahn Hoppegarten GmbH & Co. KG Goetheallee 1 15366 Hoppegarten
Generalplanung:	
Fachplanung:	
Leistungsphase:	LP5 - Ausführungsplanung
Planinhalt:	Bodenspiegel Grundrisse Erdgeschoss, 1. Obergesschoss

Maßstab:	Projektnummer:	Plannummer:	
1:100		RH-1-5-ARC-XX-BS-000-C	
Blattgröße: 841/1189	Gezeichnet:	Datum:	Index / Datum:
Freigabe Objektplaner:		Freigabe Bauherr:	

DIN A0 = H/B = 841/1189mm (1,00m²)