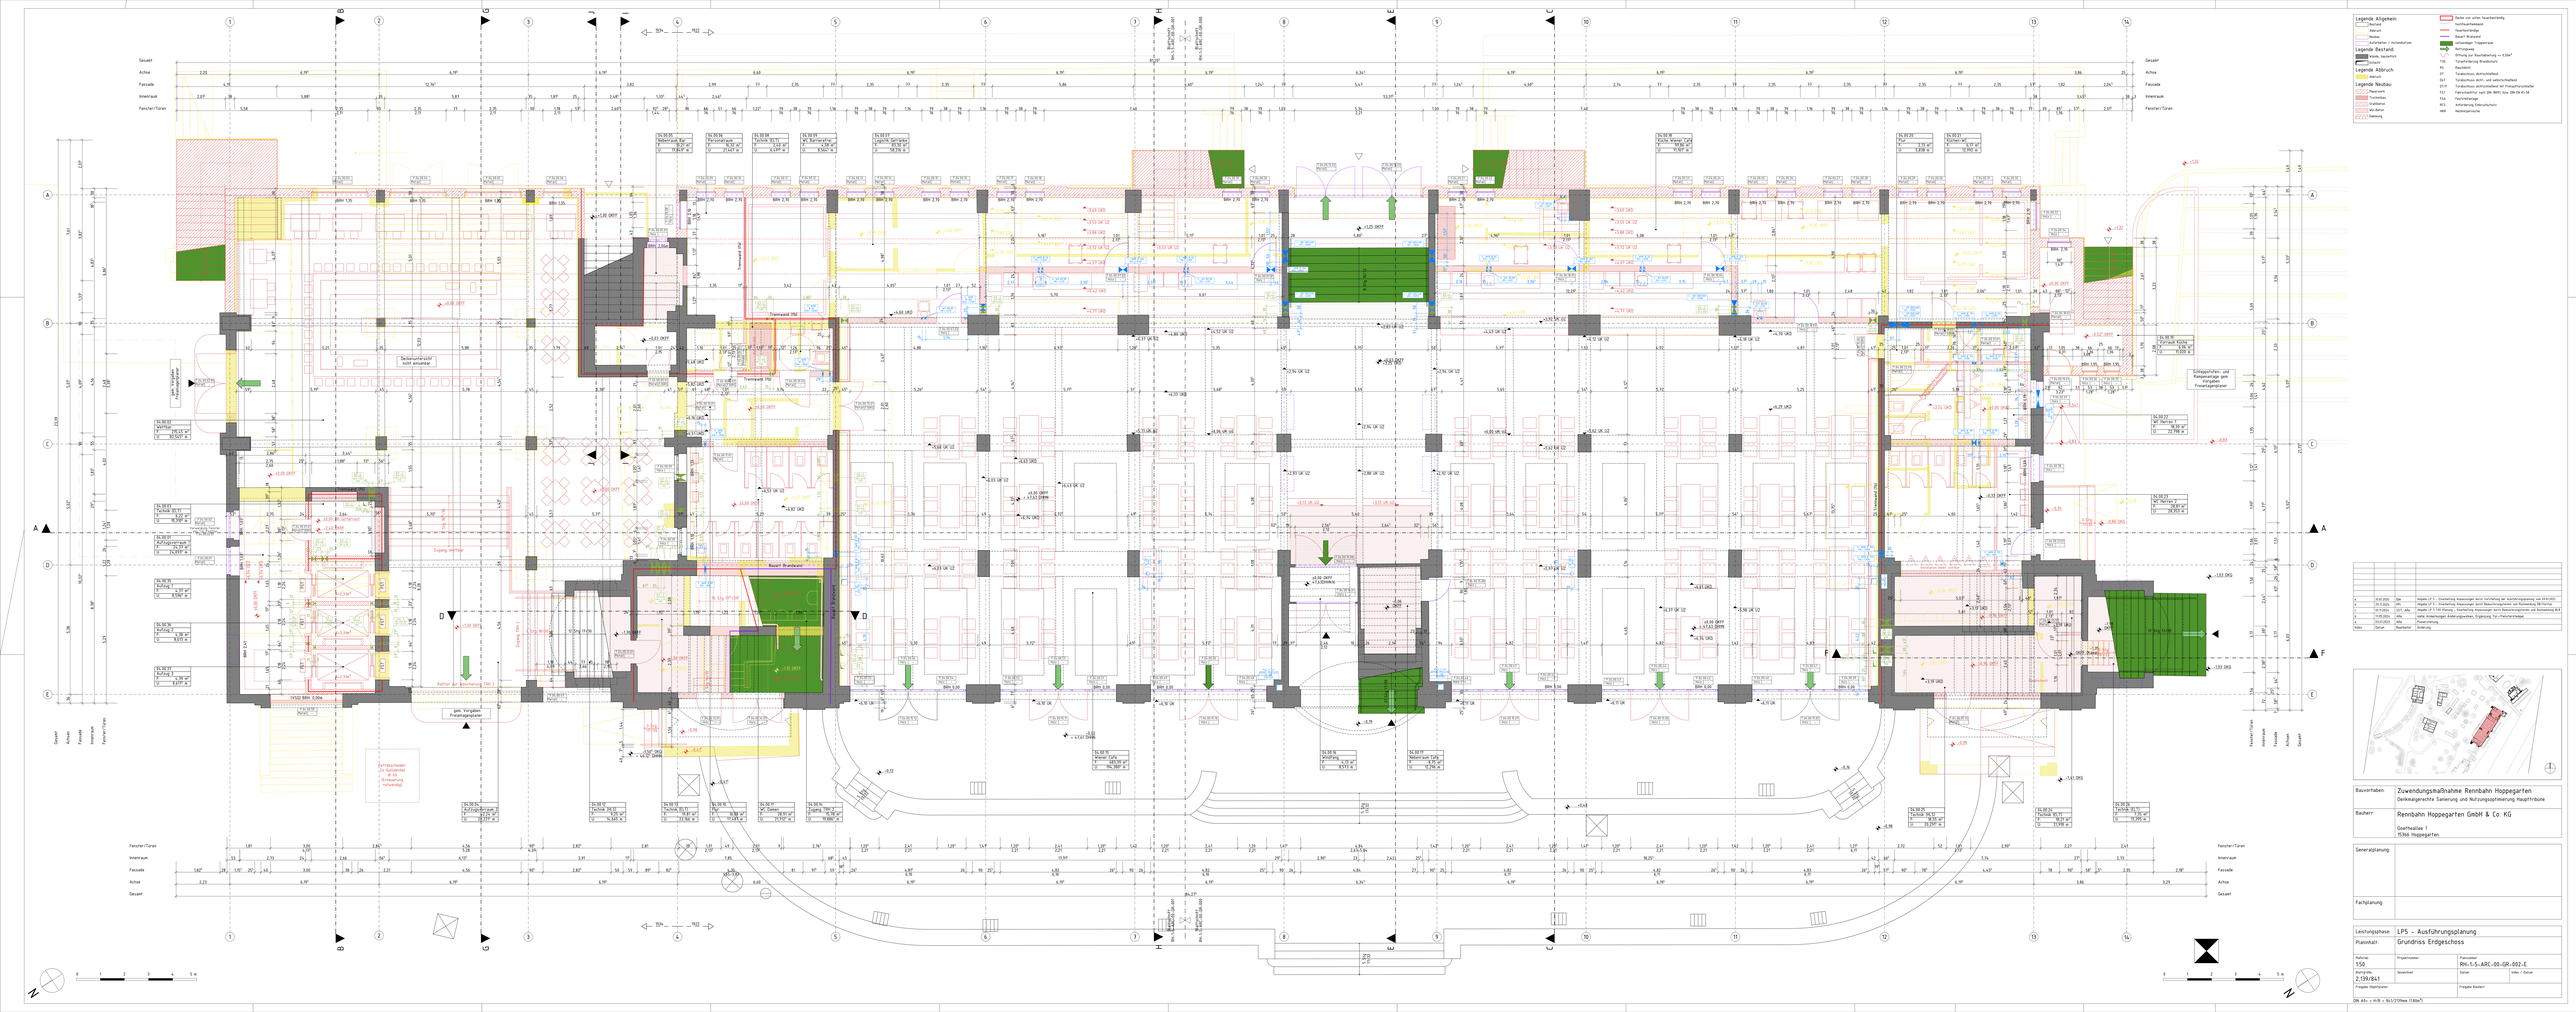
Gesamt
Achse
Fassade
Innenraum
Fenster/Türen
Raum Brandwand
Trennwand 252
Trennwand 254
Trennwand