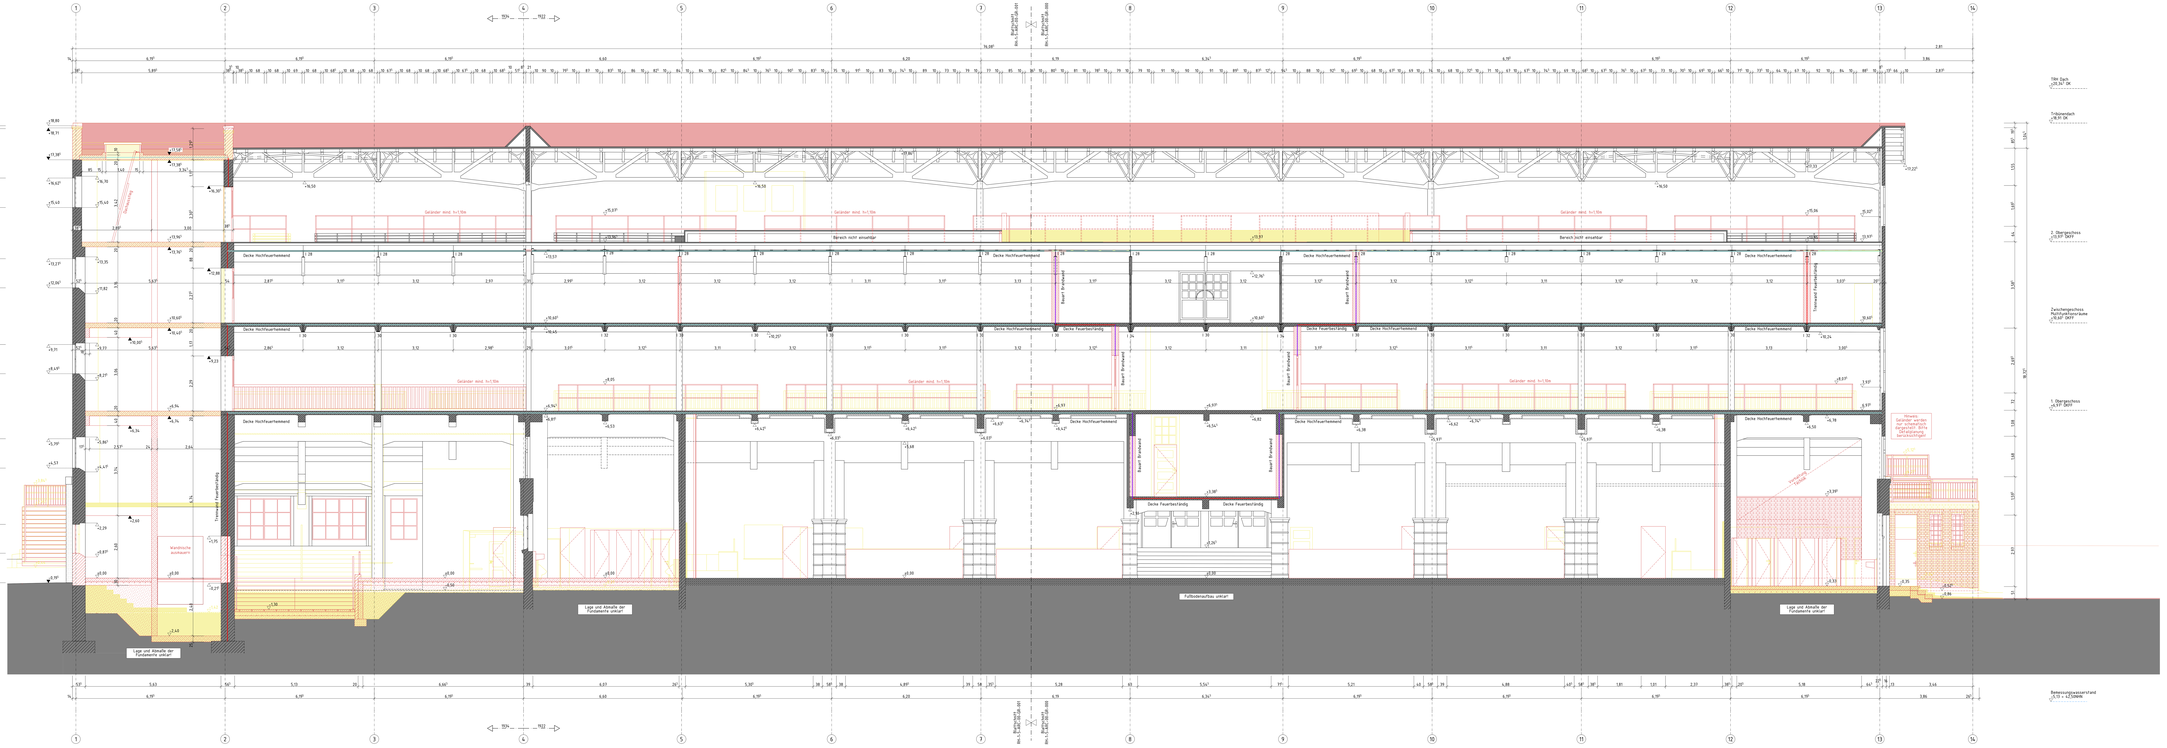
Tribünendach
+8.91 DK
Tribünendach
+8.91 DK
Tribünendach
+8.91 DK