

Detail Traufe B
M 1:5m,cm

Einbauort: Treppenhaus 1

Dämmplatte als Zuschnitt auf die horizontale Fläche im Abschlussbereich verlegen.
Holzwerkstoffplatte zur Anwendung im Außenbereich nach DIN EN 13986, als Zuschnitt einseitig gefast, eingebaut ca. 1 cm unter Oberkante Flächendämmung, auf der vorgenannten Dämmplatte verlegen und windsogsicher nach DIN EN 1991-1-4 mechanisch durch die Dämmung befestigen. Trennstreifen als Zuschnitt über der Holzwerkstoffplatte fachgerecht verlegen.
Dampfsperre hoch-, bis Oberkante Holzwerkstoffplatte führen und vollflächig aufschweißen / aufkleben. Die erste Lage der Abdichtung der Vorposition bis Außenkante Holzwerkstoffplatte führen. Traufblech, 2-fach gekantet, fachgerecht montieren. Trennstreifen als Zuschnitt über der hinteren Traufblechkante fachgerecht verlegen. Die erste Lage der Abdichtung als Zuschnitt mindestens 8 cm auf das vorgenannte Traufblech, sowie auf die erste Lage der Abdichtung führen und aufschweißen / aufkleben. Die Oberlage bis Unterkante des Traufblechs hinunterführen und aufschweißen / aufkleben.

1. Lage:
Material: PYE-KTG-KSP 2,8
(mit integrierter Trennlage)
Anwendungs-kategorie: K1
Eigenschaftskategorie: E1
Einwirkungskategorie: I A
Brandschutzanforderung: B ROOF

2. Lage
Material: PYE-PV 200 S5
Anwendungs-kategorie: K1
Eigenschaftskategorie: E1
Einwirkungskategorie: I A
Brandschutzanforderung: B ROOF

Geländerrohrprofil
Werkstoff: Stahl, verzinkt
Durchmesser: 50mm

Befestigung Geländer
FLK-Abdichtung


Dachabdichtung 2-lagig

Gefälledämmschicht
Material: Polystyrol-Hartschaum
Druckbelastbarkeit: hoch - dh
Brandschutzanforderung: B1
mittlere Gesamtdicke: 190mm
Dicke: 100 bis 280mm

Dampfsperre auf Bitumen-
Voranstrich
Material: Al + V 60 S4 mit
Aluminiumbandeinlage und
Glasvlieseinlage 60 g/m2

Zementmörtel, Höhenausgleich
Stahlbetondecke TRH1
Aufzugsanlage

Außenwand TRH 1
Werkstoff: Ziegel, Reichsformat
Maße: 25/12/6,5cm

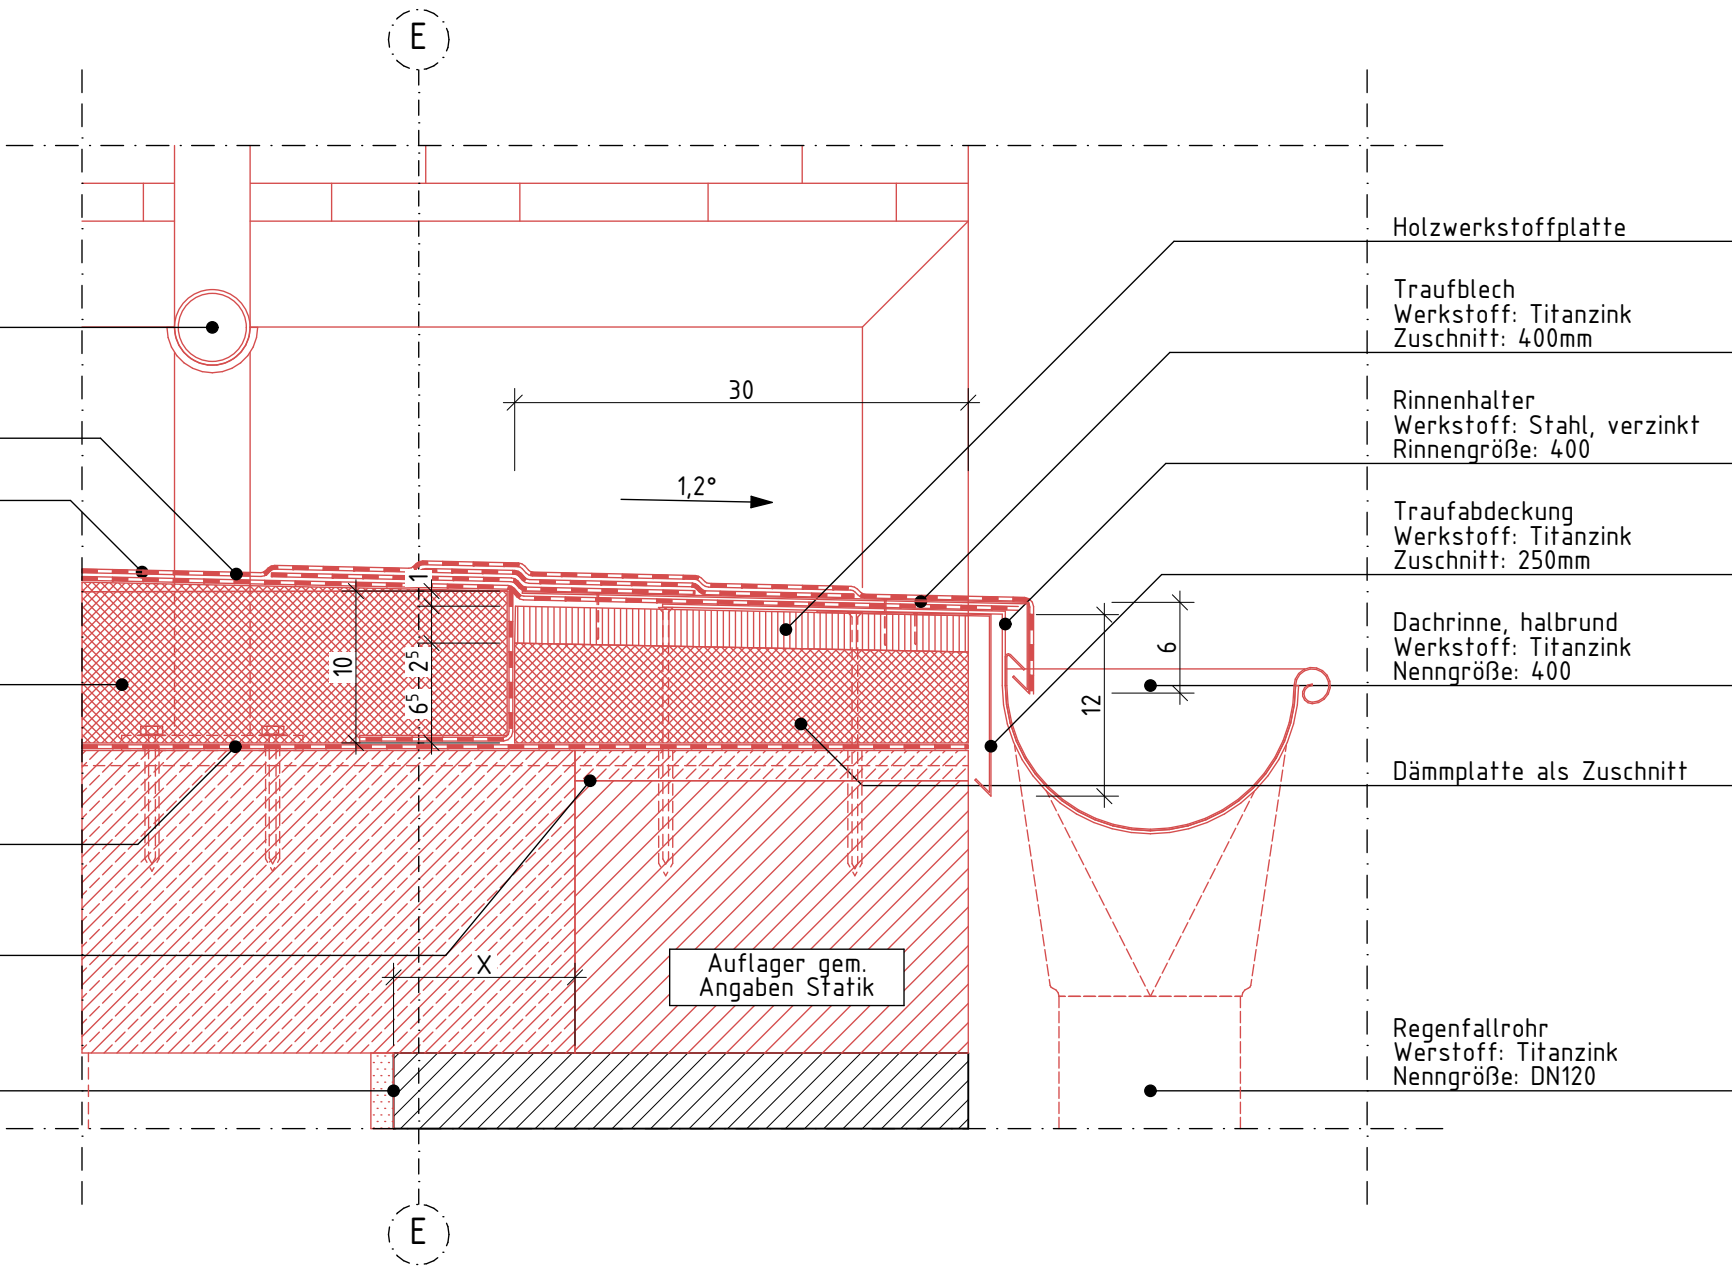

BAUVORHABEN: Zuwendungsmaßnahme Rennbahn Hoppegarten	PLANNUMMER: RH-1-5-ARC-DA-DE-002-A	INDEX / DATUM:
LEISTUNGSPHASE / PLANINHALT: LP 5 - Detail Traufe_B	DATUM:	MAßSTAB: 1:5
GENERALPLANUNG:	BAUHERR: Rennbahn Hoppegarten GmbH & Co. KG Goetheallee 1 15366 Hoppegarten	