


Wandanschluss, starr,
Höhe über Oberkante Belag bis. mind. 15 cm,
Mauerwerkswand, Abdichtung aus
Bitumenbahnen, kleben, Abdichtungsbahnen als
Zuschnitt im Lagenrückversatz mit jeweils 10 cm
Überdeckung fachgerecht verlegen. Die Zuschnitte
bis Oberkante Anschluss hochführen und
aufschweißen / aufkleben. Die erste Lage zwischen
den Lagen der Flächenabdichtung einbinden.
Abdichtung mit Klemmschiene befestigen,
Klemmschiene/-profil aus Aluminium, Fuge mit
Dichtstoff abdichten.

1. Lage:
Material: PYE-KTG-KSP 2,8
(mit integrierter Trennlage)
Anwendungsklasse: K1
Eigenschaftsklasse E1
Einwirkungsklasse: I A
Brandschutzanforderung: B R00F

2. Lage
Material: PYE-PV 200 S5
Anwendungsklasse: K1
Eigenschaftsklasse E1
Einwirkungsklasse: I A
Brandschutzanforderung: B ROOF

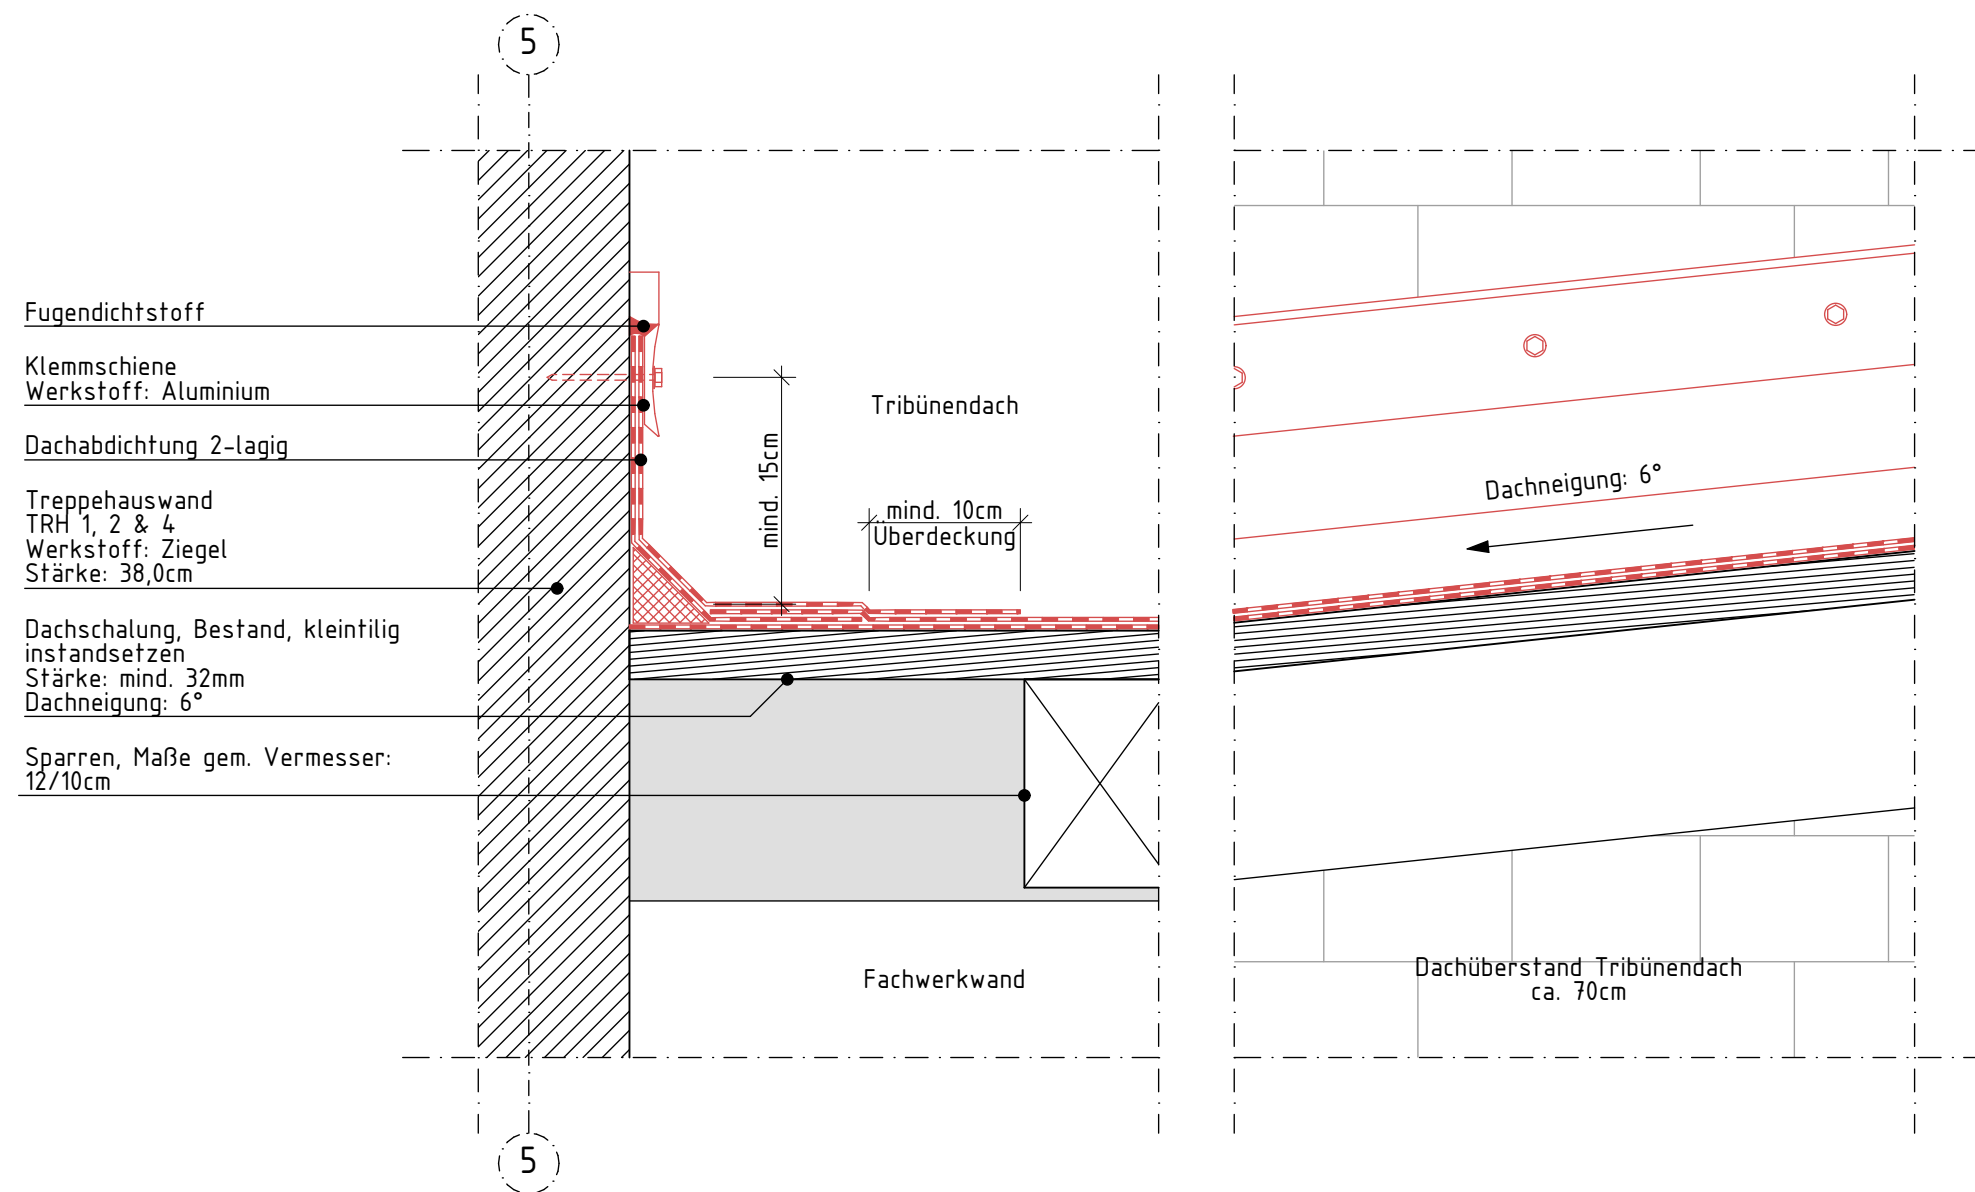

BAUVORHABEN: Zuwendungsmaßnahme Rennbahn Hoppegarten		PLANNUMMER: RH-1-5-ARC-DA-DE-006-A	INDEX / DATUM:
LEISTUNGSPHASE / PLANINHALT: LP 5 – Detail Wandanschluss_A Tribünendach		DATUM: 	MAßSTAB: 1:5
GENERALPLANUNG: 		BAUHERR: Rennbahn Hoppegarten GmbH & Co. KG Goetheallee 1 15366 Hoppegarten	

$$\text{DIN A3} = \text{H/B} = 420/297$$