

Detail Wandanschluss Fachwerkwand  
M 1:5m,cm

Wandanschluss Fachwerkwand, starr,  
Höhe über Oberkante Belag bis. ca. 50 cm,  
Riegel Fachwerkwand, Abdichtung aus  
Bitumenbahnen, Abdichtung mit Klemmschiene  
befestigen, Klemmschiene/-profil aus Aluminium,  
Fuge mit Dichtstoff abdichten.

1. Lage:  
Material: PYE-KTG-KSP 2,8  
(mit integrierter Trennlage)  
Anwendungsklasse: K1  
Eigenschaftsklasse E1  
Einwirkungsklasse: I A  
Brandschutzanforderung: B R00F


2. Lage  
Material: PYE-PV 200 S5  
Anwendungsklasse: K1  
Eigenschaftsklasse E1  
Einwirkungsklasse: I A  
Brandschutzanforderung: B R00F

Schraube mit  
EPDM-Dichtscheibe

Verblechung 4 x gekantet  
Werkstoff: Titanzink  
Zuschnitt: ca. 250mm

Klemmschiene  
Werkstoff: Aluminium

Dachabdichtung 2-lagig

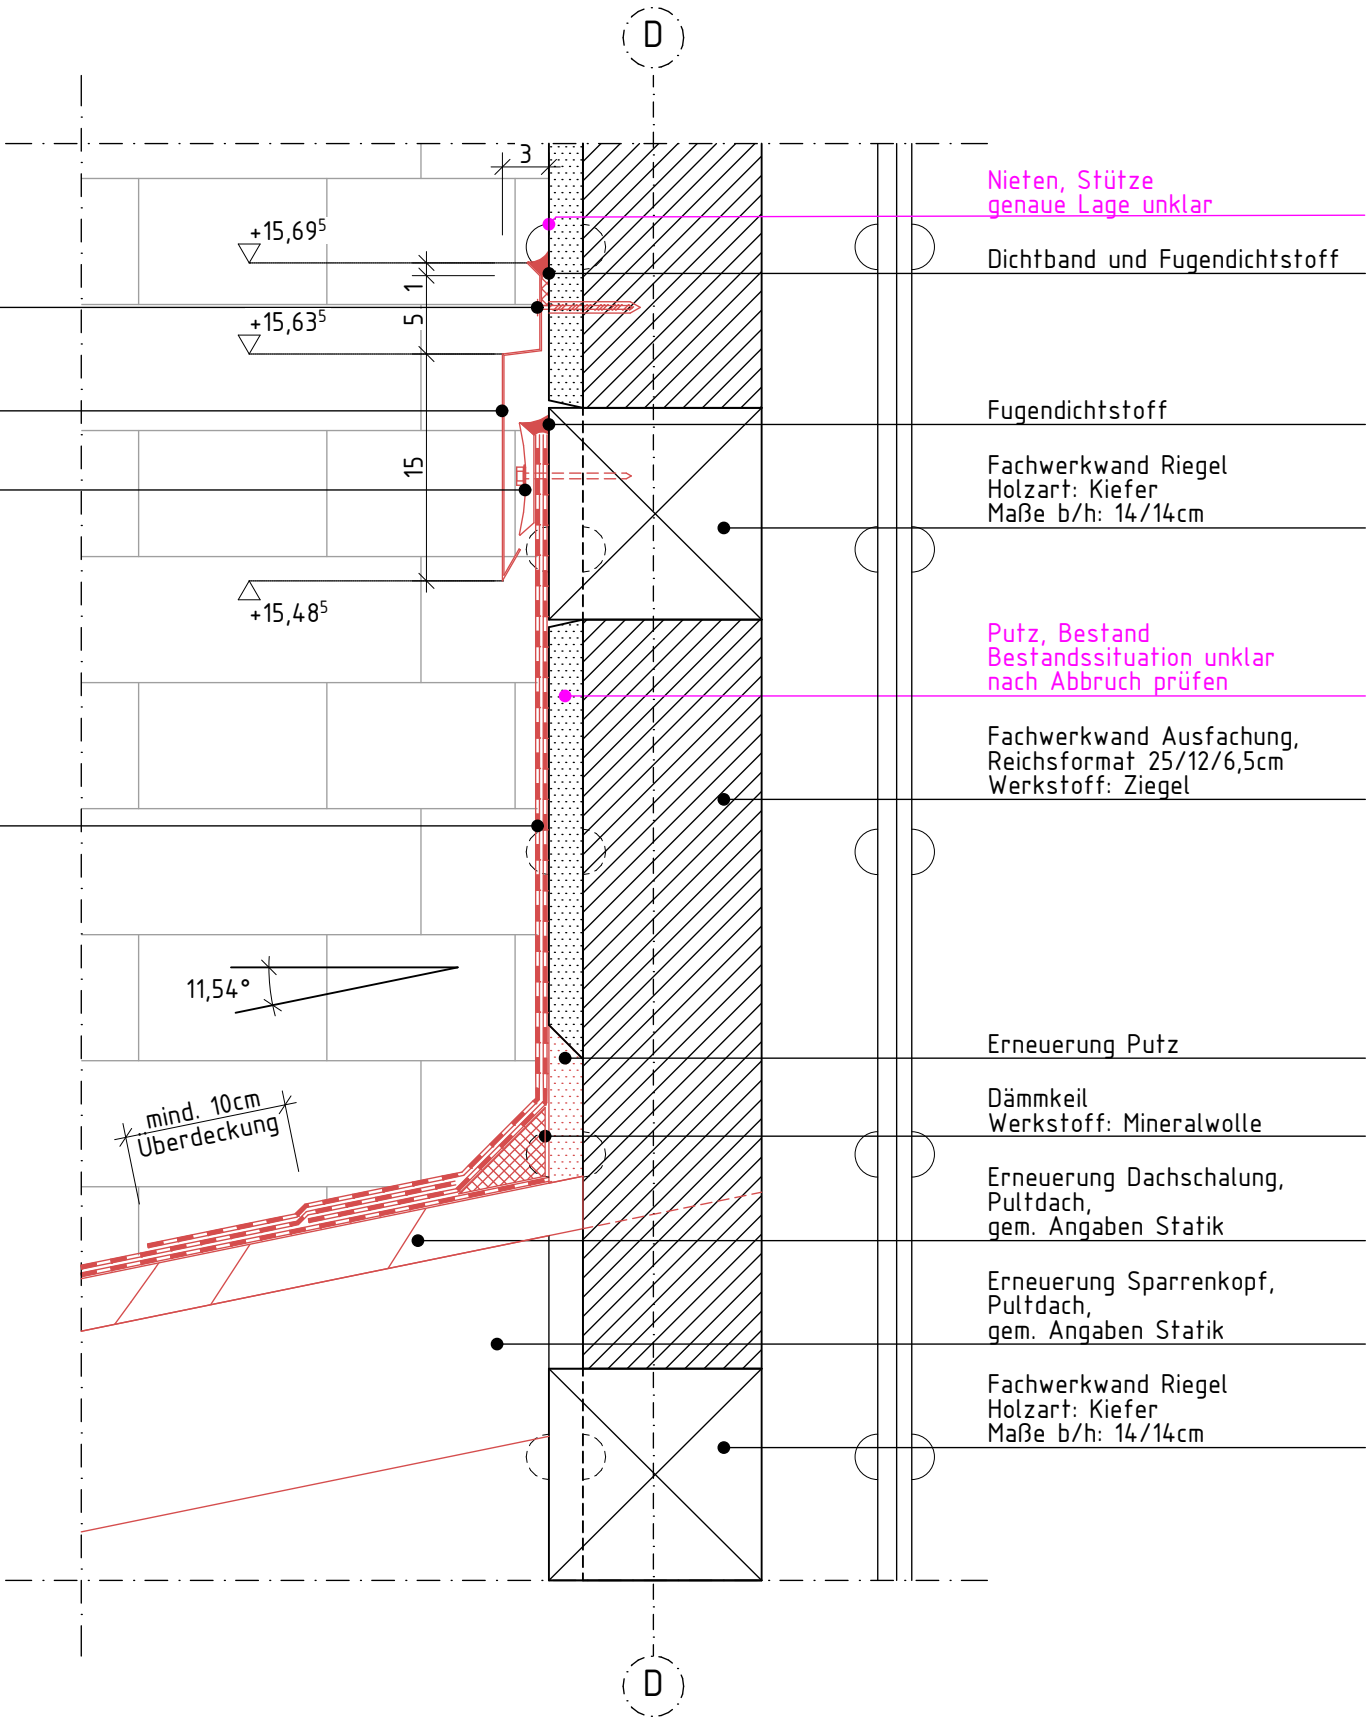

BAUVORHABEN:

Zuwendungsmaßnahme Rennbahn Hoppegarten

LEISTUNGSPHASE / PLANINHALT:

LP 5 - Detail Wandanschluss Fachwerkwand

GENERALPLANUNG:

PLANNUMMER:

RH-1-5-ARC-DA-DE-009-A

DATUM:

BAUHERR:

Rennbahn Hoppegarten GmbH & Co. KG

Goetheallee 1  
15366 Hoppegarten

INDEX / DATUM:

MAßSTAB:

1:5

DIN A3 = H/B = 420/297