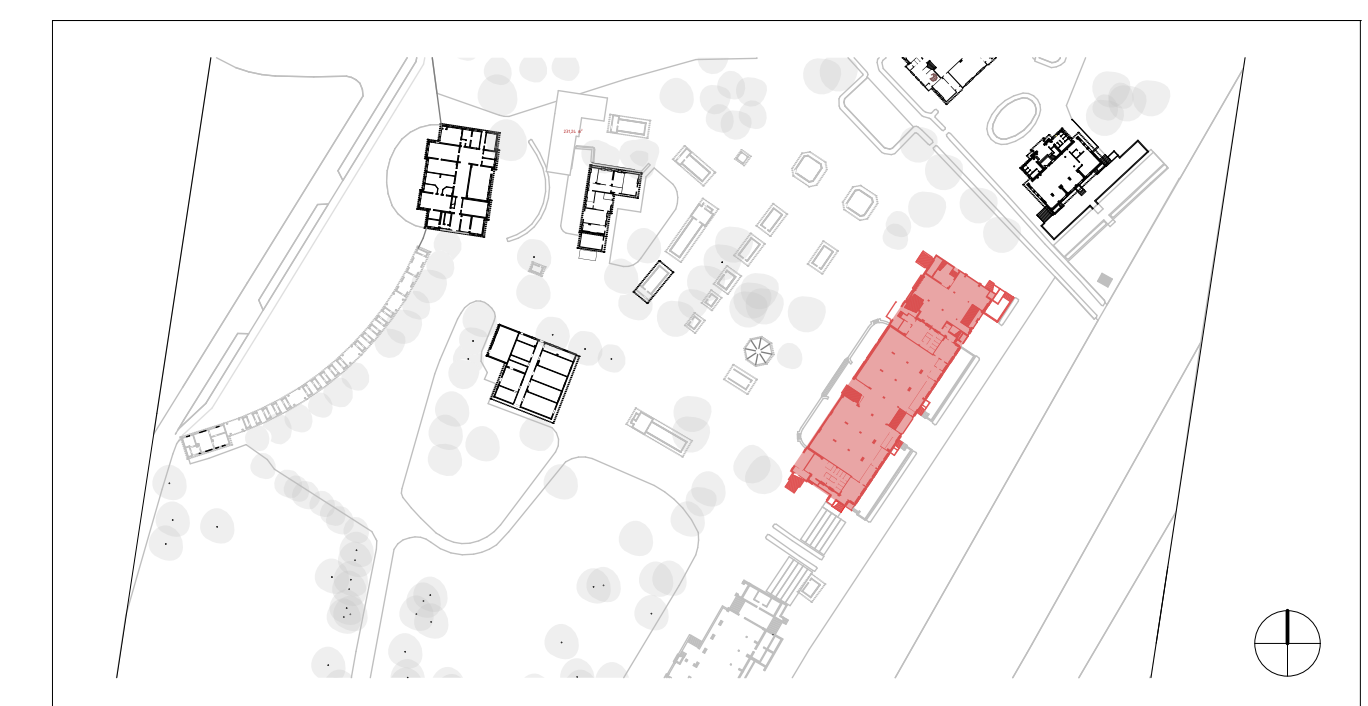
[illegible]

Bauvorhaben:	Zuwendungsmaßnahme Rennbahn Hoppegarten Denkmalgerechte Sanierung und Nutzungsoptimierung Haupttribüne		
Bauherr:	Rennbahn Hoppegarten GmbH & Co. KG  Goetheallee 1 15366 Hoppegarten		
Generalplanung:			
Fachplanung:			
Leistungsphase:	LP5 - Ausführungsplanung		
Planinhalt:	Dach Treppenhaus 1, Dachausstieg		
Maßstab: 1:50, 1:10	Projektnummer:	Plannummer: RH-1-S-ARC-DA-DE-010-A	
Blattgröße: 594/841	Gezeichnet:	Datum:	Index / Datum:
Freigabe Objektplaner:	Freigabe Bauherr:		

DIN A1 = H/B = 594/841mm