Legende Allgemein:
- Bestand
- Abbruch
- Neubau
- Aufarbeiten / instandsetzen

Legende Bestand:
- Wände, bauzeitlich
- Schacht

Legende Abbruch:
- Abbruch

Legende Neubau:
- Mauerwerk
- Trockenbau
- Stahlbeton
- WU-Beton
- Dämmung
- Decke von unten feuerbeständig
- hochfeuerhemmend
- feuerbeständige
- Bauart Brandwand
- notwendiger Treppenraum
- Rettungsweg
- Öffnung zur Rauchableitung >= 0,50m²
- T30.. Türanforderung Brandschutz
- RS Rauchdicht
- DT Türabschluss dichtschließend
- DsT Türabschluss dicht- und selbstschließend
- DT/F Türabschluss dichtschließend mit Freilauftürschließer
- FST Fahrschachttür nach DIN 18091, bzw. DIN EN 81-58
- FSA Feststellanlage
- RC3.. Anforderung Einbruchschutz
- HKN Heizkörpernische

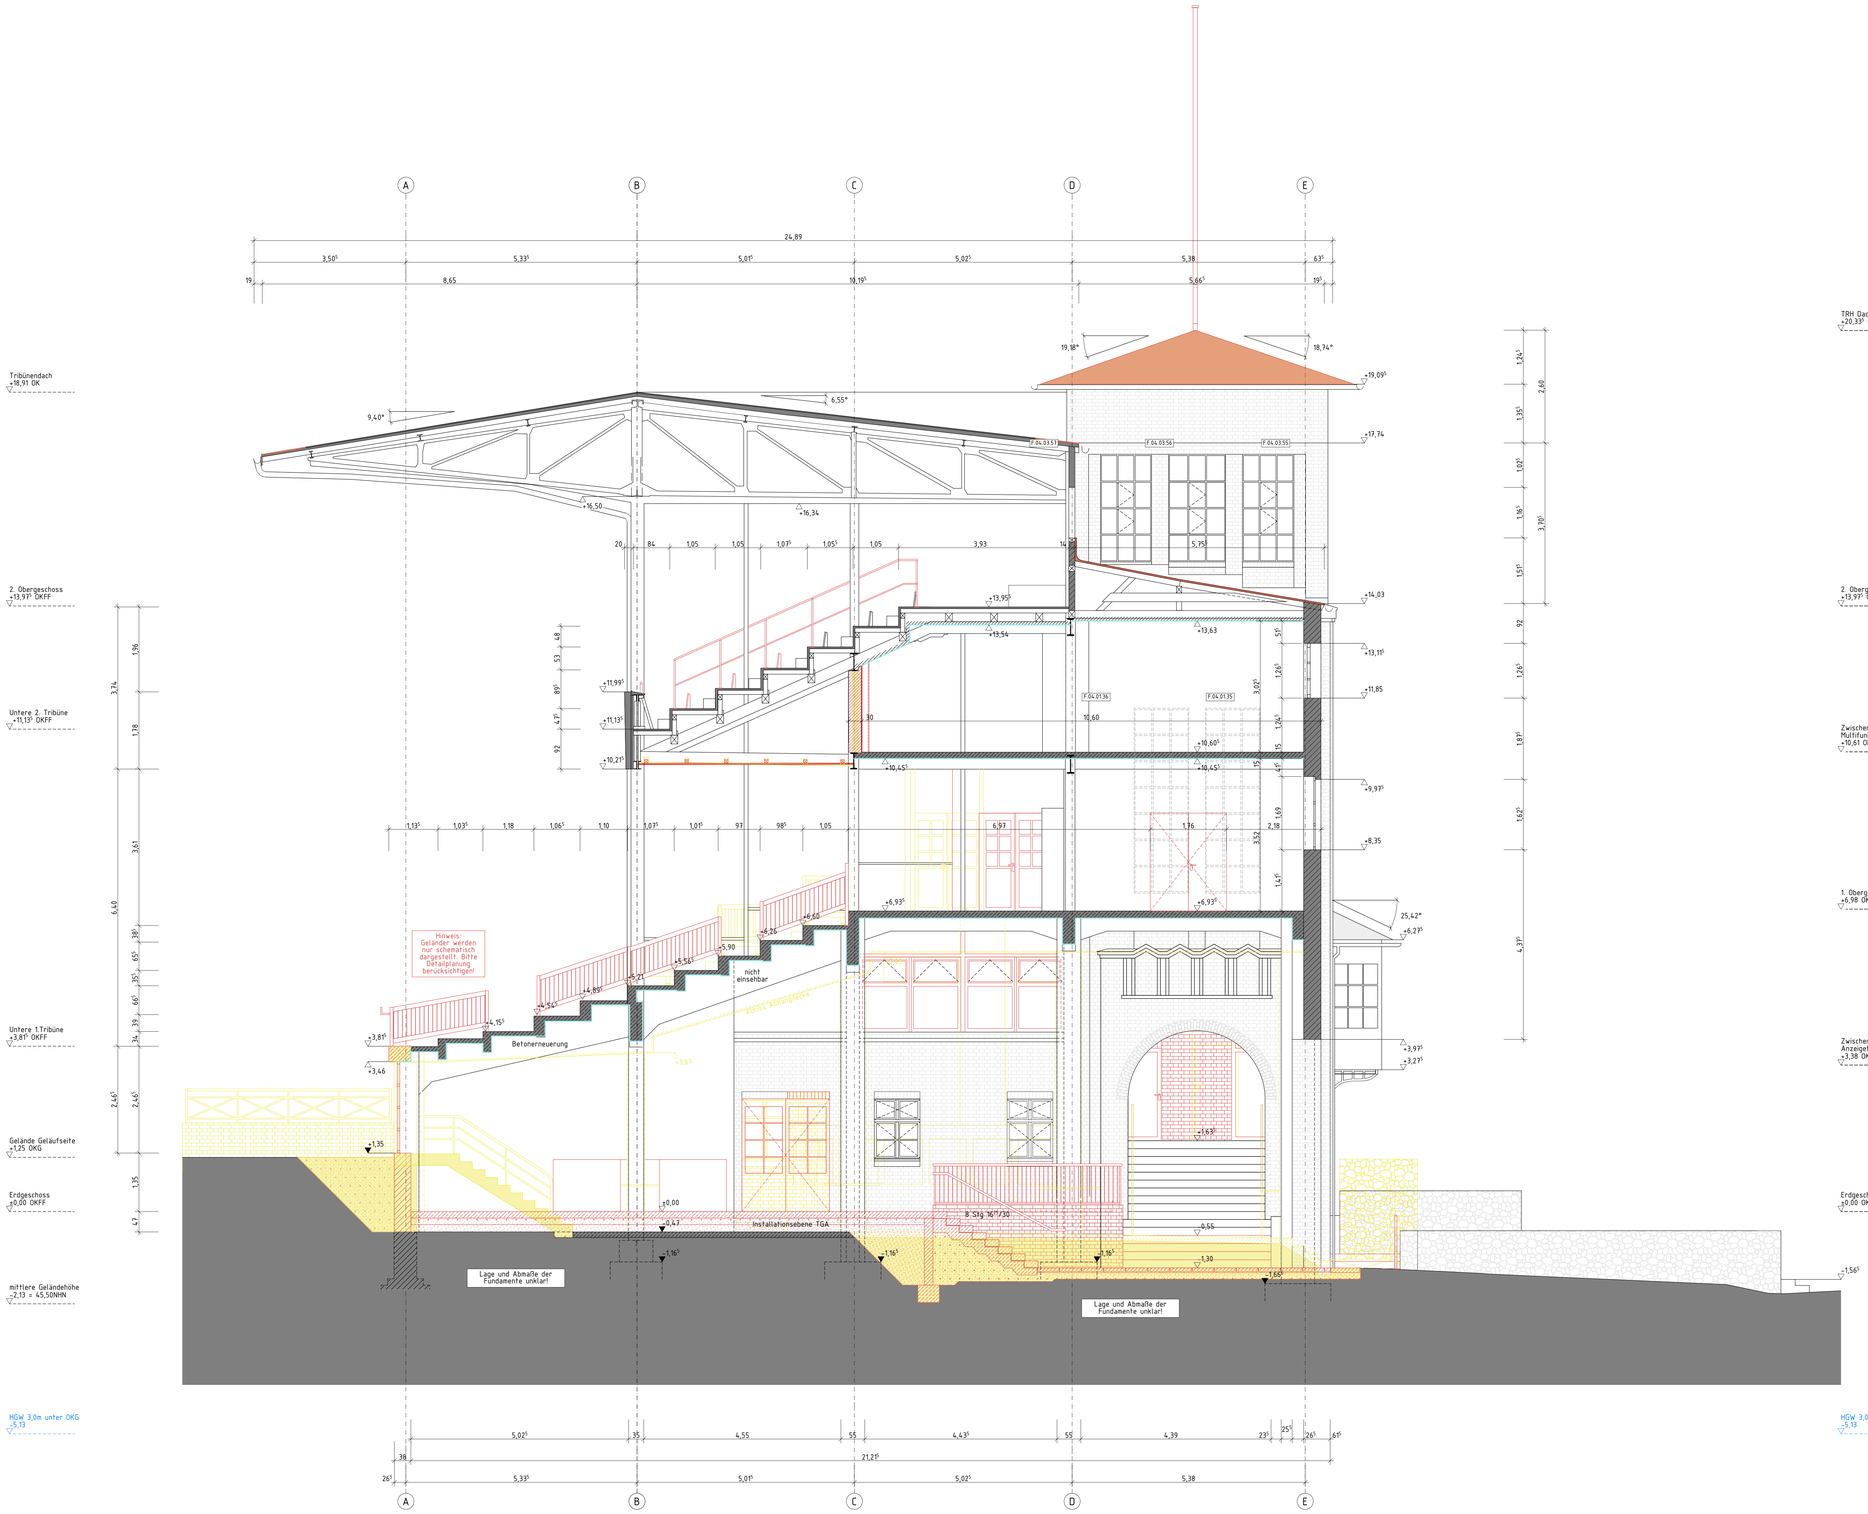

d	31.01.2025	IDm	Abgabe LP 5 - Einarbeitung Anpassungen durch Vorstellung der Ausführungsplanung vom 09.01.2025
c	01.11.2024	SST, ARe	Abgabe LP 5 150 Planung - Einarbeitung Anpassungen durch Bemusterungstermin und Rückmeldung BUB
b	17.05.2024	ARe	siehe Anmerkungen Änderungswolken, Deckenaufbau Bestand, Bemessungswasserstand
a	08.12.2023	ARe	Planerstellung
Index	Datum	Bearbeiter	Änderung

Bauvorhaben:	**Zuwendungsmaßnahme Rennbahn Hoppegarten** Denkmalgerechte Sanierung und Nutzungsoptimierung Haupttribüne
Bauherr:	**Rennbahn Hoppegarten GmbH & Co. KG** Goetheallee 1 15366 Hoppegarten
Generalplanung:	
Fachplanung:	

Leistungsphase:	LP5 - Ausführungsplanung		
Planinhalt:	Schnitt G-G		
Maßstab: 1:50	Projektnummer:	Plannummer: RH-1-5-ARC-GG-SC-000-D	
Blattgröße: 841/1189	Gezeichnet:	Datum:	Index / Datum:
Freigabe Objektplaner:		Freigabe Bauherr:	

DIN A0 = H/B = 841/1189mm (1,00m²)