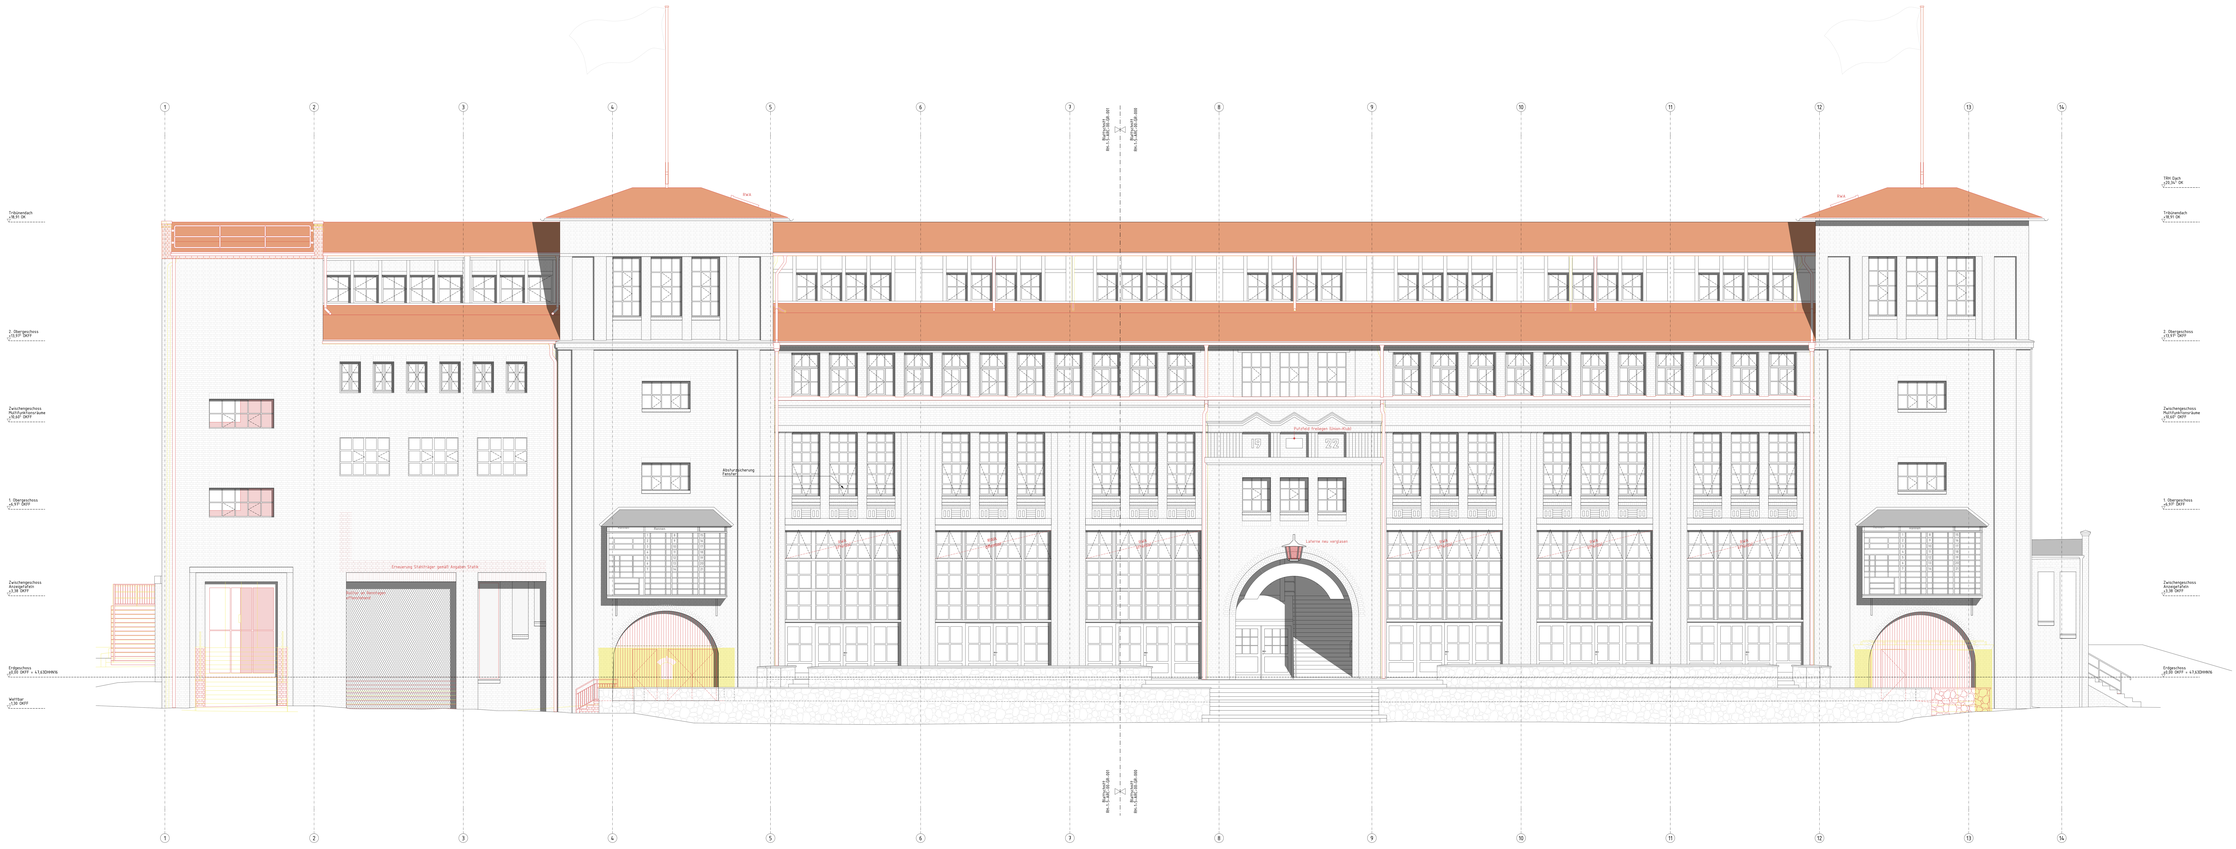
1
2
3
4
5
6
7
8
9
10
11
12
13
14
Trübsendach
+39,91 DK
2. Obergeschoss
+35,97 SKFF
Zwischengeschoss
Nebenfunktionsräume
+32,38 SKFF
1. Obergeschoss
+28,79 SKFF
Zwischengeschoss
+25,20 SKFF
Eingangsniveau
+22,20 SKFF = ± 0,00 üNHN
Wartlinie
+21,36 SKFF
Trübsendach
+39,91 DK
2. Obergeschoss
+35,97 SKFF
Zwischengeschoss
Nebenfunktionsräume
+32,38 SKFF
1. Obergeschoss
+28,79 SKFF
Zwischengeschoss
+25,20 SKFF
Eingangsniveau
+22,20 SKFF = ± 0,00 üNHN
Firsthöhe Hauptgebäude Rennbahn
Laterne neu vergolden
Erneuerung Stahlträger gemäß Angaben Statik
Abschirmung Stahlträger
Tür zu Sanitärraum Hausmeister
Bestand
Abbruch
Neubau
Aufstellorte / -standorten
Legende Bestand:
Wände, bauseitig
Decken
Legende Abbruch:
Abbruch
Legende Neubau:
Trockenbau
Trennwände
Estrichaufbau
WU-Beton
Dämmung
Decke von unten feuerhemmend
Nichttragendwand
feuerhemmend
Bauart Brandschutz
tragendes Treppenauge
Öffnung zur Rauchentlüftung ca. 0,2m²
Türanforderung Brandschutz
Rauchdicht
Türabschluss dichtschließend
Türabschluss dicht- und selbstschließend
Türabschluss dichtschließend mit Freisetzungsschalter
Fahrzeughöhe nach DIN 1991, bzw. DIN EN 81-58
Fachtrockenlage
Anforderung Einbruchschutz
Nutzerpiktogramme
Ø 01.09.2025 Uhl Projekt LP 3 + Einarbeitung Anpassungen durch Vorprüfung der Ausführungsplanung vom 09.07.2025
Ø 07.07.2025 Uhl Uhl Projekt LP 3 TGP Planung - Einarbeitung Anpassungen durch Gebäudeautomation und Kostenplanung KG 4
Ø 19.05.2025 Uhl Uhl Projektstand Treppenaufgänge
Ø 15.05.2025 Uhl Uhl Projektstand Entwurfsplanung
Index Datum Bearbeitet Änderung
Bauvorhaben: Zuwendungsmaßnahme Rennbahn Hoppegarten
Denkmalgerechte Sanierung und Nutzungsoptimierung Haupttribüne
Bauherr: Rennbahn Hoppegarten GmbH & Co. KG
Goetheallee 1
15366 Hoppegarten
Generalplanung
Fachplanung
Leistungsphase: LPS – Ausführungsplanung
Planinhalt: Ansicht Nordwest
Projektnummer:
Plannummer: RH-1-5-ARC-NW-AN-002-D
Projekt: 159
Maßstab: 1:50
Bearbeitet:
Gezeichnet:
Geprüft:
Index / Datum:
Freigabe Bauherr:
Freigabe Bauherr:
DIN A3++ = 1419 × 841/1189mm (1189m²)