


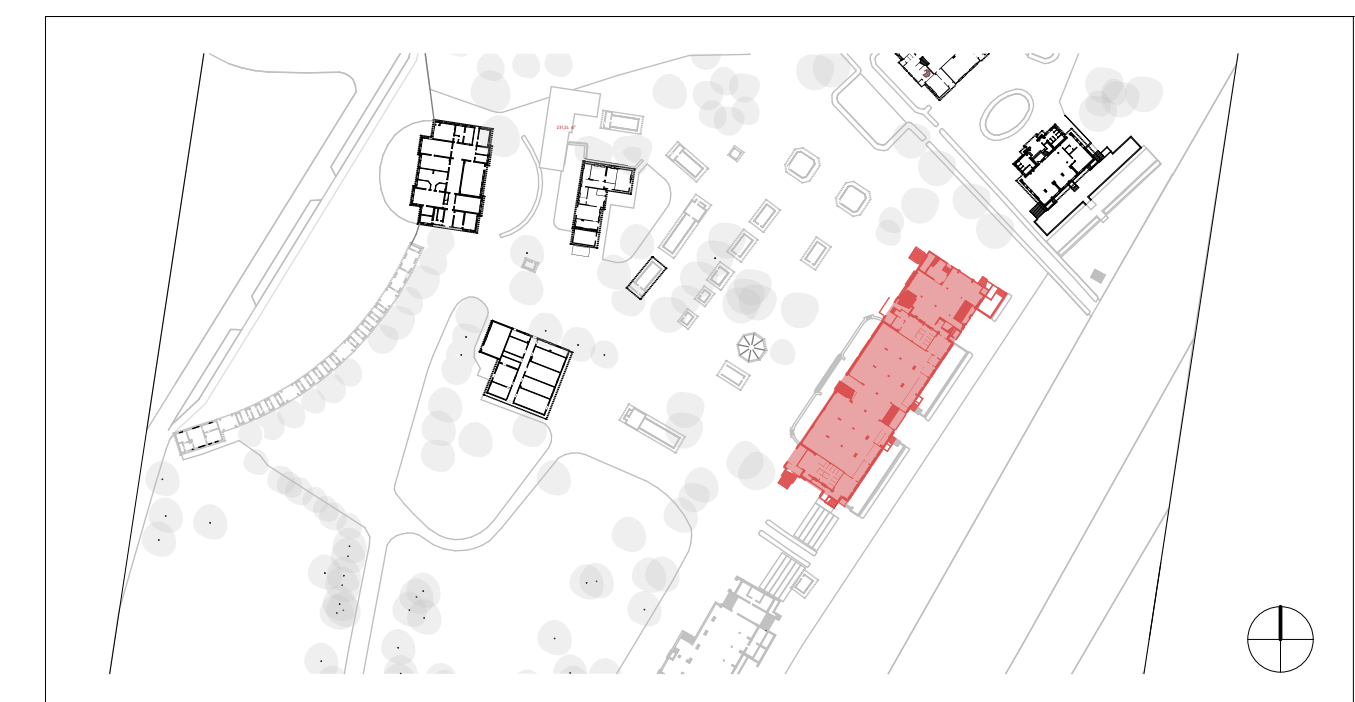

a	17.05.2024	PPI	Planerstellung
Index	Datum	Bearbeiter	Änderung



Bauvorhaben:	Zuwendungsmaßnahme Rennbahn Hoppegarten Denkmalgerechte Sanierung und Nutzungsoptimierung Haupttribüne		
Bauherr:	Rennbahn Hoppegarten GmbH & Co. KG Goetheallee 1 15366 Hoppegarten		
Generalplanung:			
Fachplanung:			
Leistungsphase:	LP5 – Ausführungsplanung		
Planinhalt:	Metallfenster Ansichten und Schnitte		
Maßstab: 1:200	Projektnummer:	Plannummer: RH-1-5-ARC-XX-UF-001-A	
Blattgröße: 594/841	Gezeichnet:	Datum:	Index / Datum:
Freigabe Objektplaner:		Freigabe Bauherr:	

DIN A1 = H/B = 594/841mm