




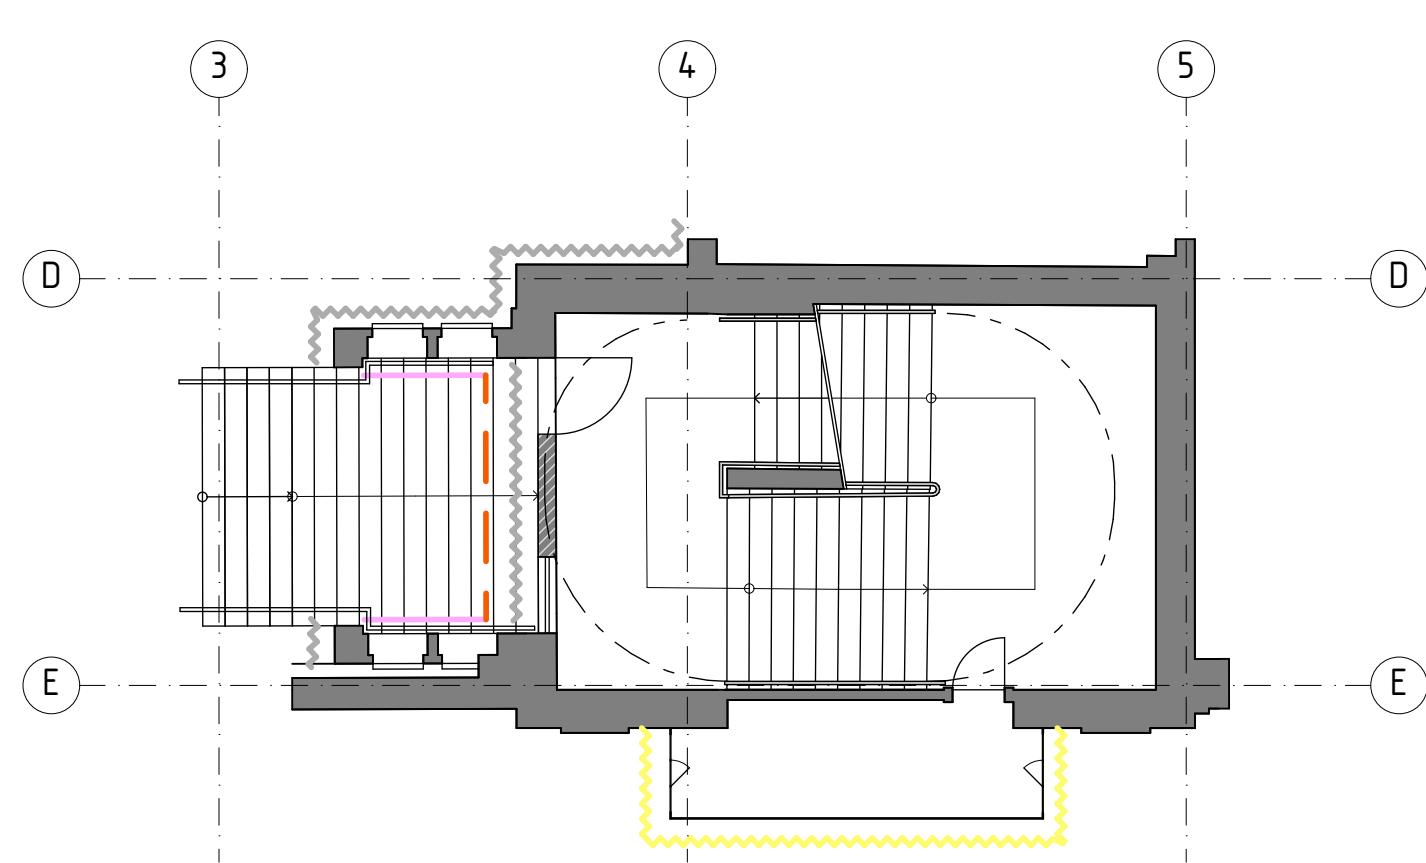


Grundriss Zwischengeschoss (MFR), M 1:100

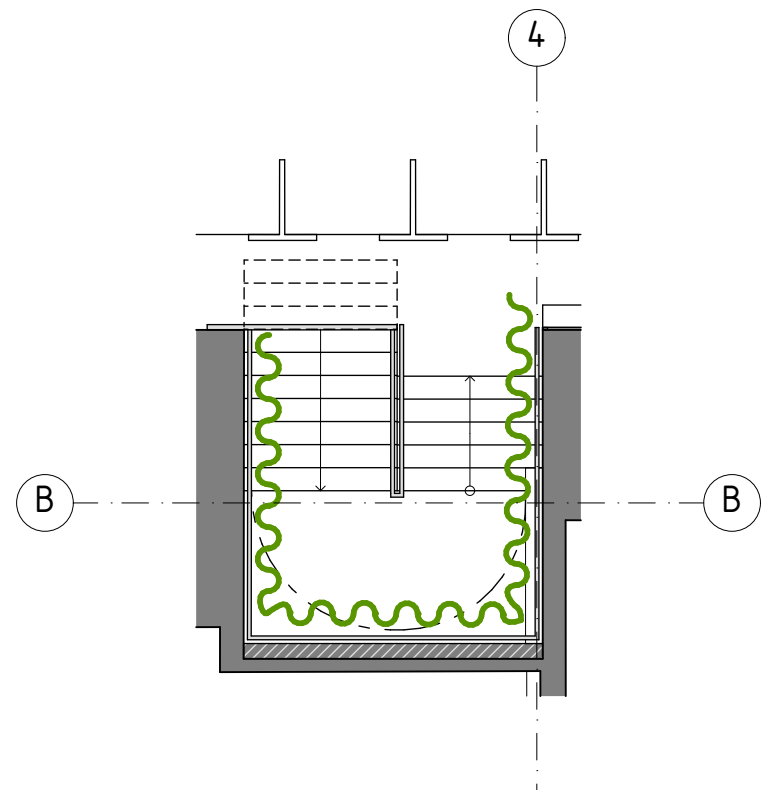

Grundriss Zwischengeschoss (MFR), M 1:100

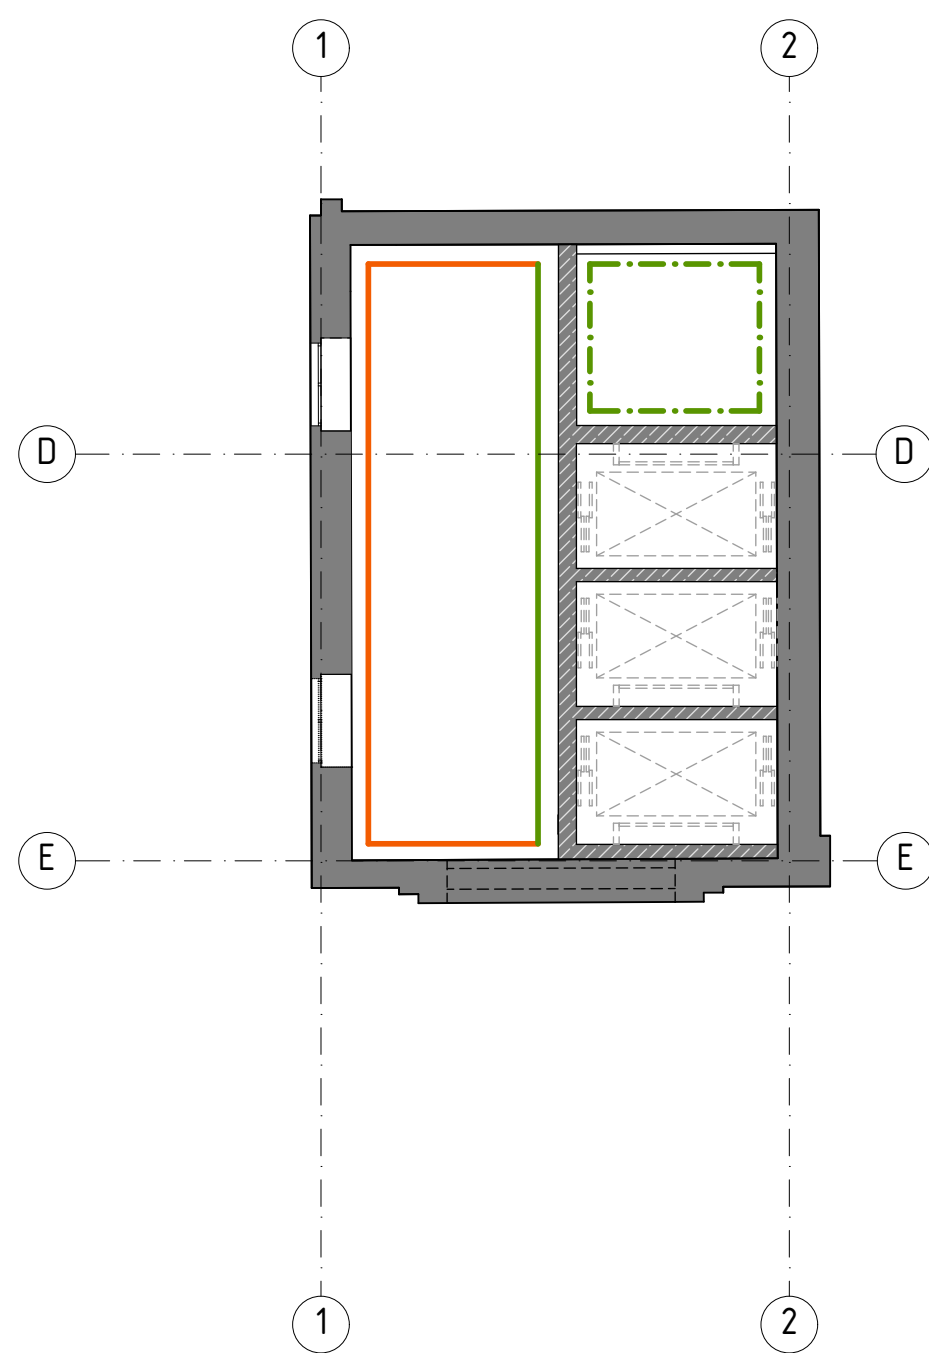

Grundriss Zwischengeschoss (MFR), M 1:100

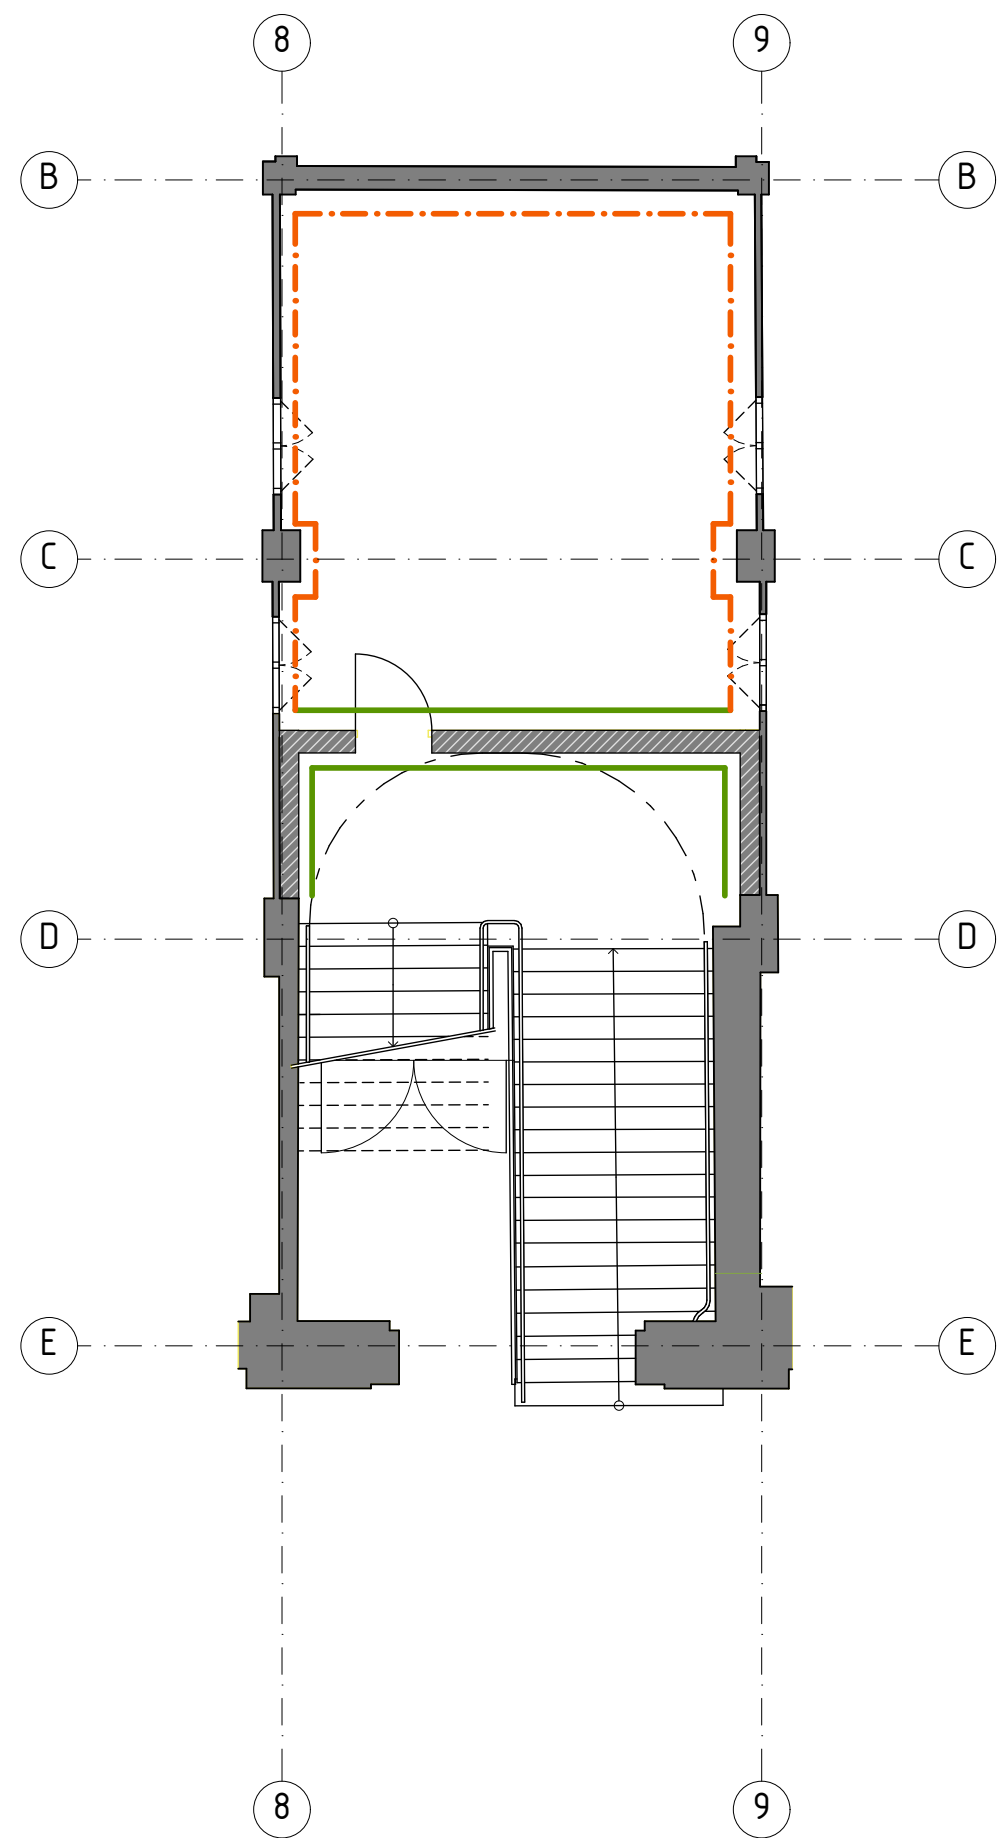

Grundriss Zwischengeschoss (MFR), M 1:100

EGENDE:

Typ a. Putz + Anstrich

- P.1 Bestandsoberfläche entfernen | Schadstoffsanierung
Putz neu
Anstrich gem. Probemuster | Bemusterungsprotokoll 23.09.24
- P.2 Putz neu
Anstrich gem. Probemuster | Bemusterungsprotokoll 23.09.24
- P.3 Holz-VSS mit integrierter Haustechnik (ZG)
Spachtel und Anstrich gem. Probemuster | Bemusterungsprotokoll 23.09.24
- P.4 Trockenbau-VSS (zementgebunden) als Schachtwand
Putz neu und Anstrich gem. Probemuster | Bemusterungsprotokoll 23.09.24
- P.5 Putzreparatur
Anstrich gem. Probemuster | Bemusterungsprotokoll 23.09.24

Typ b. Schlämme

- SCHL.1 Nachverfugung Sichtmauerwerk
Schlämme gem. Probemuster | TRH 3
- SCHL.2 Bestandsoberfläche entfernen
Nachverfugung Sichtmauerwerk
Schlämme gem. Probemuster | TRH 3
- SCHL.3 Schwarzgestrichene Bestandswände belassen
Scharfe Kante zwischen Sichtmauerwerk & Bestandswände ausbilden
Nachverfugung Sichtmauerwerk
Schlämme gem. Probemuster | TRH 3


Typ c. nur Anstrich

- A.1 Abstoßen lose Farbschichten (ZÖG, EG)
Überholungsanstrich gem. Probemuster
- A.2 Anstrich (staubfest) | Überholungsanstrich gem. Probemuster | Bemusterungsprotokoll 23.09.24
- A.3 Wettbar
Strahlen | Materialsichtig belassen (Stahlbeton 30er Jahre)
Anstrich staubfest, transparent

Typ d. Sonderelemente

- S0.1 Fassadenflächen zum Besucherplatz (Multifunktionsräume ZG):
- Entfernung Anstrich Sichtmauerwerk (Strahlen) inkl. Reinigung
- Nachverfugung Sichtmauerwerk
- Schlämme auf Sichtmauerwerk gem. Probemuster | Bemusterungsprotokoll 23.09.24
- Putzreparatur bis UK Fenster inkl. Anstrich gem. Probemuster | Bemusterungsprotokoll 23.09.24
- S0.2 Fassadenflächen zum Besucherplatz (Sanitärräume ZG):
- Entfernung Anstrich Sichtmauerwerk (Strahlen) inkl. Reinigung
- Nachverfugung Sichtmauerwerk
- Schlämme auf Sichtmauerwerk gem. Probemuster | Bemusterungsprotokoll 23.09.24
- Fliesenspiegel bis UK Fenster, Fliesenformat 25cmx5cm, gem. Probemuster | Bemusterungsprotokoll 23.09.24
- S0.3 Fliesenspiegel Trockenbau-VSS (Sanitär) (zementgebunden) als Schachtwand, gefliest
- Fliesenformat 25cmx5cm, gem. Probemuster/ Bemusterungsprotokoll 23.09.24
- S0.3.1 Fliesenspiegel andere Wandtypen (Sanitär)
- Fliesenformat 25cmx5cm, gem. Probemuster/ Bemusterungsprotokoll 23.09.24
- S0.4 Fliesenspiegel H=1,80m (Küche/Nebenräume EG)
- Fliesenformat 20cmx20cm, gem. Probemuster/ Bemusterungsprotokoll 23.09.24
- S0.5 Sanitärrennwandsysteme
- HPL-Vollkernplatte als Fertigteilsystem inkl. Edelstahlbeschläge; zwei Kleiderhaken für Mantel und Hut
- S0.6 Stahlkonstruktion (Bestand ZG)
- Strahlen | Schadstoffsanierung
- Brandschutzanstrich, gem. Probemuster | Bemusterungsprotokoll 23.09.24
- S0.7 Holzvertäfelung Wiener Cafe (Bestand)
- Notwendige Reparaturen
- Kantenbehandlung über/auf Pfeilerpaneele
- Überholungsanstrich für
a) allgemein
b) Zierleiste
c) Kranz/Kapitell
gem. Probemuster | Bemusterungsprotokoll 23.09.24
- S0.8 Anzeigetafeln
- Instandsetzung einzelner Bauteile | Gläser
- Schadstoffsanierung | Oberflächenbehandlung (Blei und Rost)
- S0.9 TRH 2 & 4 Zugänge (Rundbögen)
- Gestaltung der massiv geschlossenen Fassadenflächen unterhalb der Anzeigetafeln: verblendet, z.B. mit Holzvertäfelung (neu) gestrichen, gem. Tribüne II
- S0.10 Innenliegende Fassade Wettbar
- Sichtmauerwerk reparieren, reinigen, neu verfugen
- Teilweise oberhalb Putz (neu) + Anstrich

c	31.01.2025	IDm	Abgabe LP 5 - Einarbeitung Anpassungen durch Vorstellung der Ausführungsplanung vom 09.01.2025
b	29.11.2024	PPI	Abgabe LP 5 - Einarbeitung Anpassungen durch Bemusterungstermin und Rückmeldung RB/Veritas
a	24.10.2024	IDm	Planerstellung
Index	Datum	Bearbeiter	Änderung

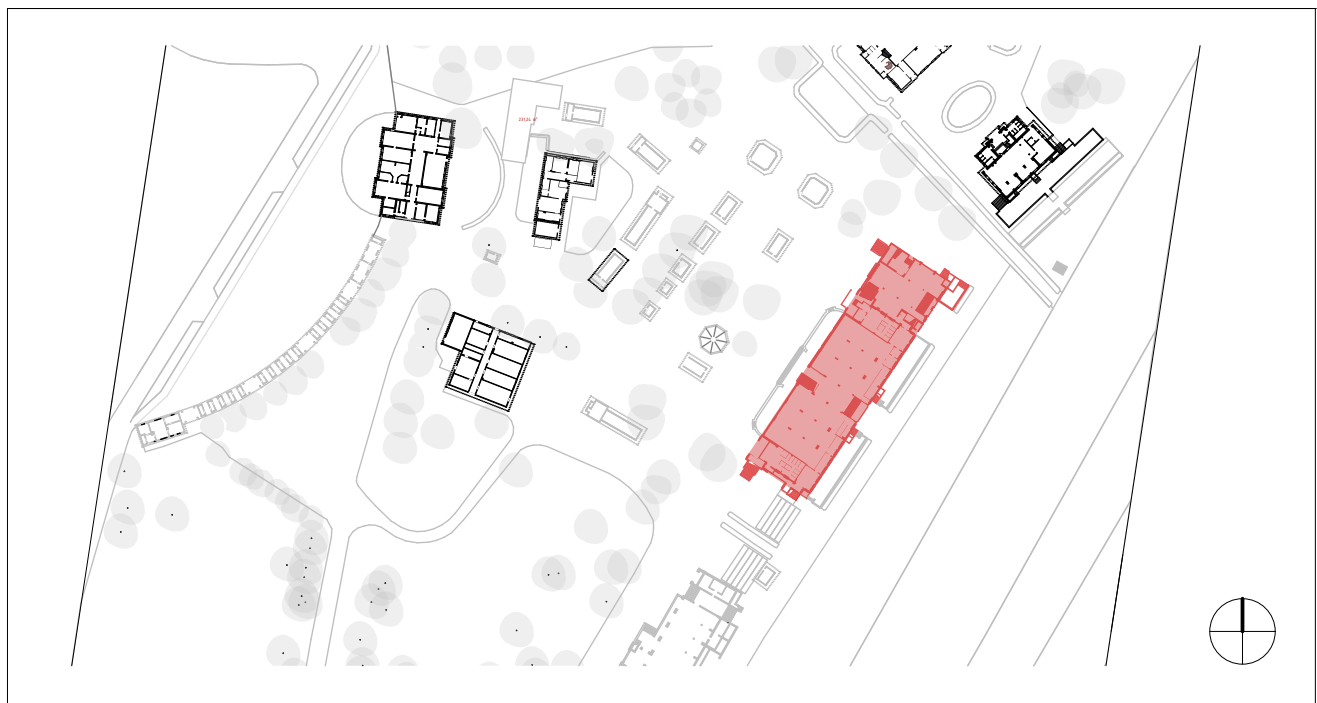

Bauvorhaben:	Zuwendungsmaßnahme Rennbahn Hoppegarten Denkmalgerechte Sanierung und Nutzungsoptimierung Haupttribüne
Bauherr:	Rennbahn Hoppegarten GmbH & Co. KG Goetheallee 1 15366 Hoppegarten

Generalplanung:	
Fachplanung:	

Leistungsphase:	LP5 - Ausführungsplanung		
Planinhalt:	Wandbeläge Grundrisse ZG Anzeigetafeln		
Maßstab:	Projektnummer:	Plannummer: RH-1-5-ARC-XX-WB-002-C	
Blattgröße: 594/841	Gezeichnet:	Datum:	Index / Datum:
Freigabe Objektplaner:		Freigabe Bauherr:	