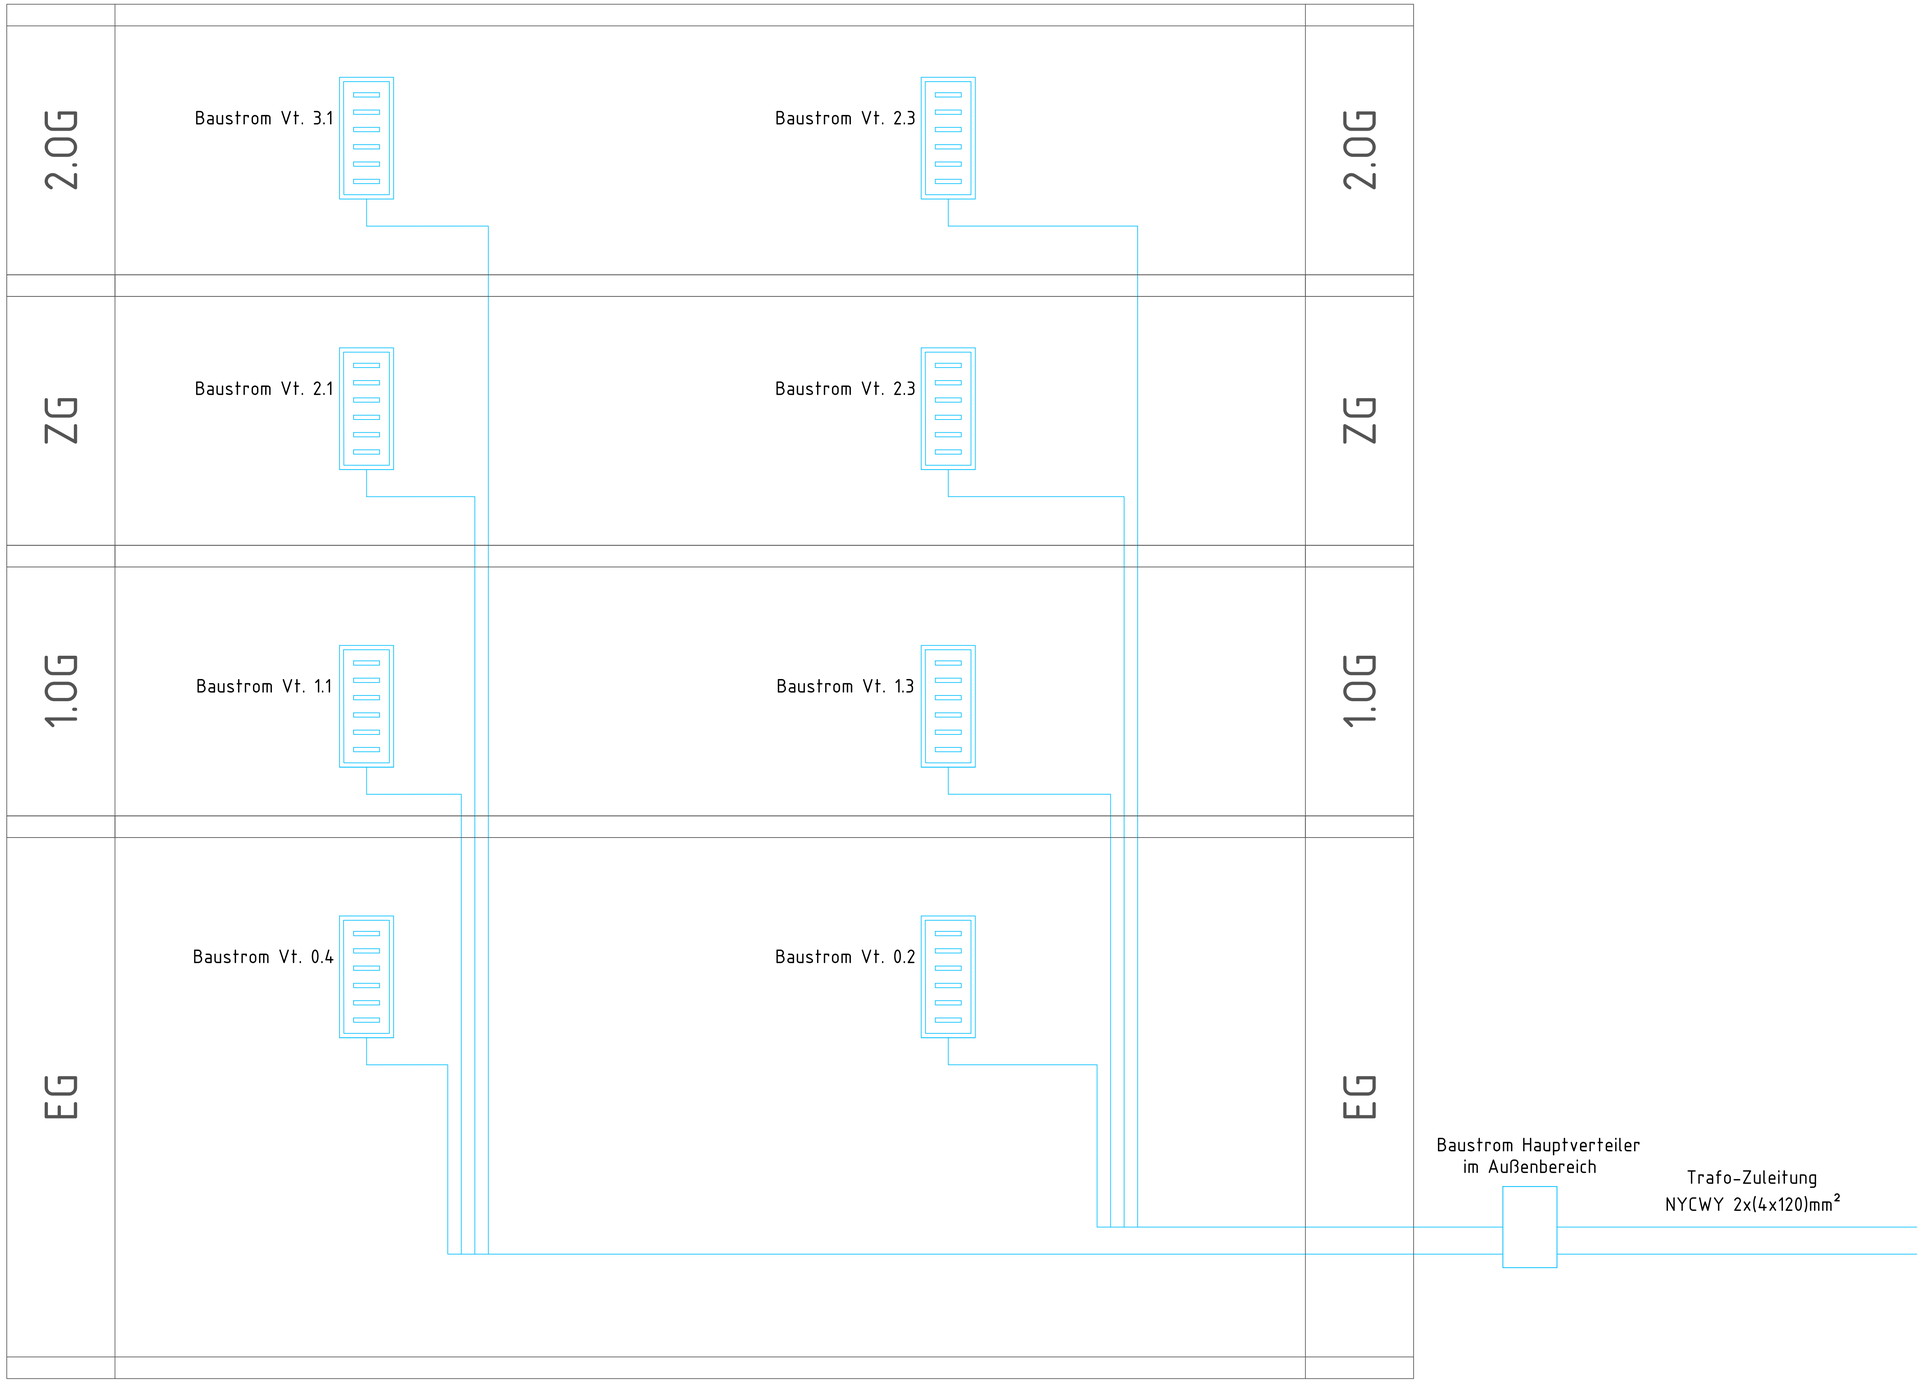

LEGENDE Baustromnetz	
	Trafo-Zuleitung NYCWY 2x (4x120mm²)
	Transformator
	Baustrom Verteiler

Index	Datum	Bearbeiter	Änderung

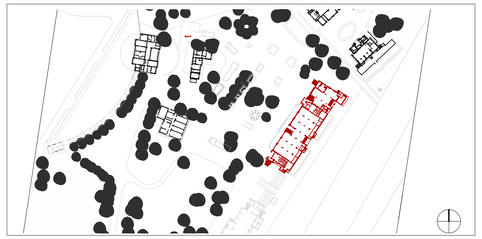

Bauvorhaben:	Zuwendungsmaßnahme Rennbahn Hoppegarten Denkmalgerechte Sanierung und Nutzungsoptimierung Haupttribüne
Bauherr:	Rennbahn Hoppegarten GmbH & Co. KG Goetheallee 1 15366 Hoppegarten
Generalplanung:	KREKELER ARCHITEKTEN GENERALPLANER Krekeler Architekten Generalplaner GmbH Domlinden 28 14776 Brandenburg an der Havel Fon/Fax: 0049 (0)3381/5235-0/44 info@kkrekeler-architekten.de
Fachplanung:	B4-PLAN Ingenieurgesellschaft mbH Alboinstraße 82 – 94 12103 Berlin T +49 30 7551528-0 F +49 30 7551528-99 E info@b4-plan.de H www.b4-plan.de
Leistungsphase:	Ausführungsplanung
Planinhalt:	Haupttribüne Schema Verteilnetz Starkstromanlagen

Maßstab:	Projektnummer:	Plannummer:	
1:100	P2021-018	RH-1-5-ELT-XX-SM-01-_	
Blattgröße:	**Gezeichnet:**	**Datum:**	**Index / Datum:**
950x594	DV	02.06.2026	–