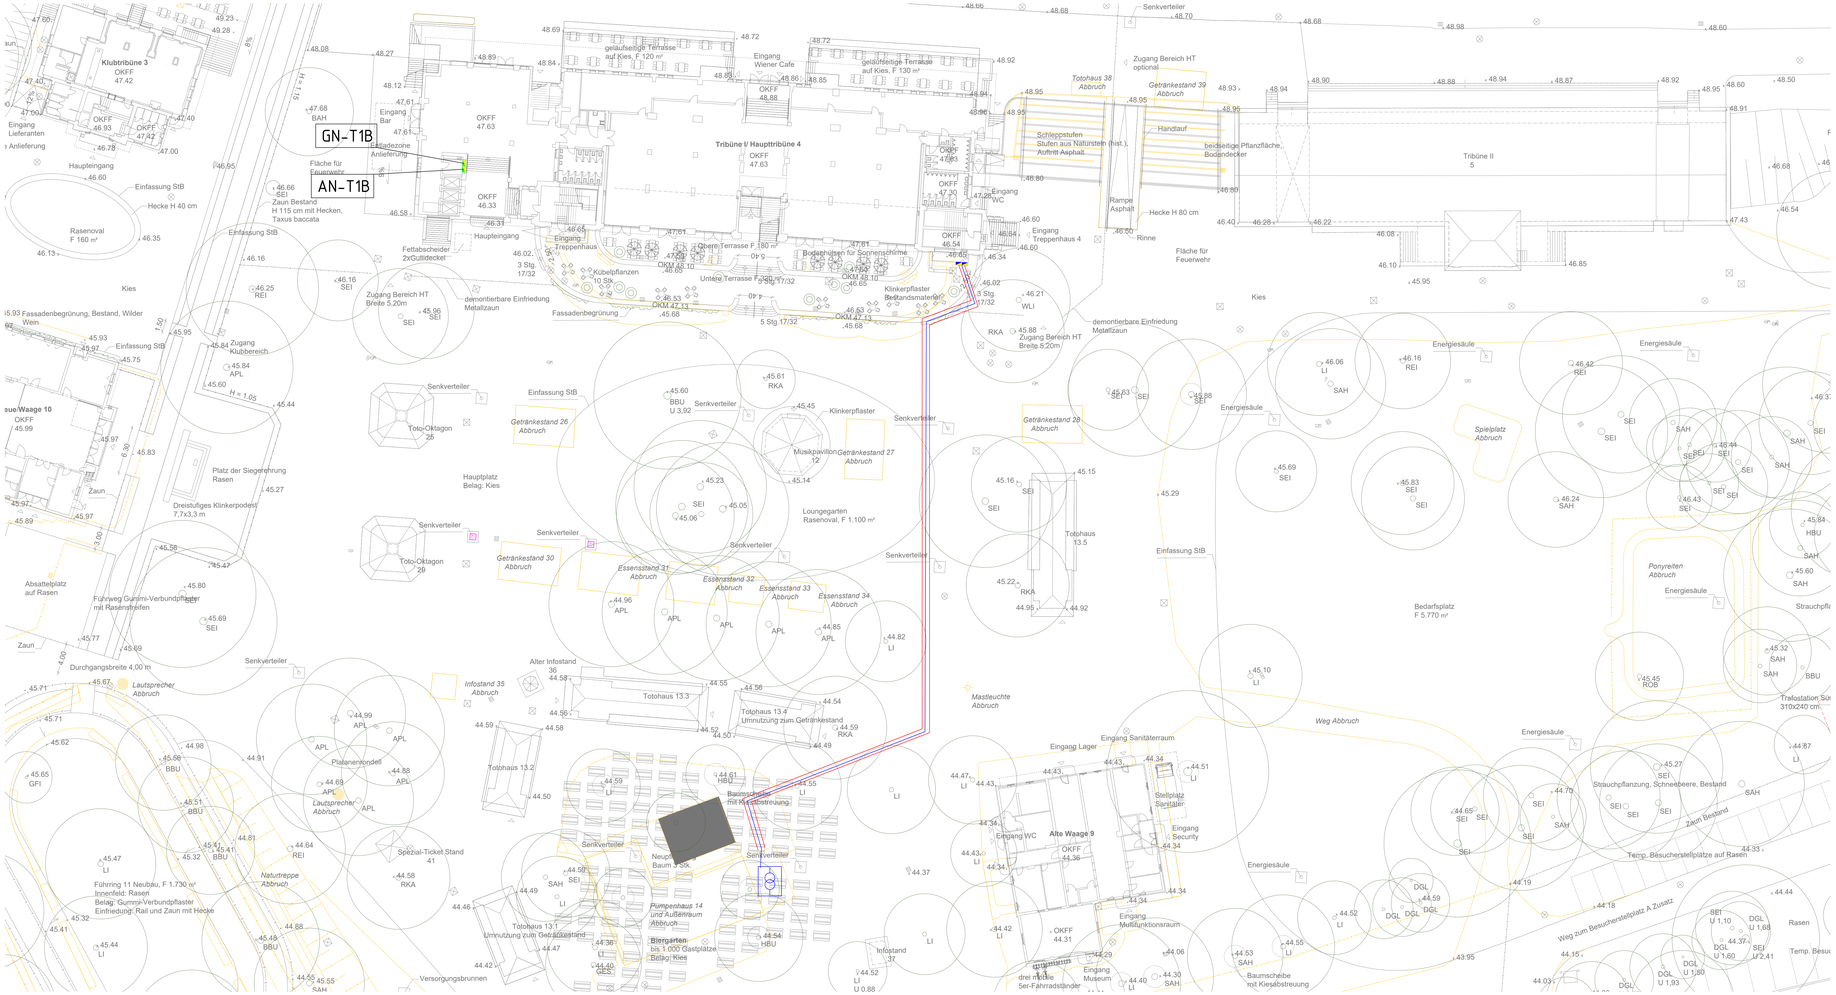
GN-T1B
AN-T1B
Tribüne I/ Haupttribüne 4
Tribüne II 5
Klubtribüne 3
Alte Waage 9
Alte Waage 10
Totohaus 13.5
Totohaus 13.3
Totohaus 13.2
Totohaus 13.1
Totohaus 38 Abbruch
Getränkestand 39 Abbruch
Getränkestand 26 Abbruch
Getränkestand 27 Abbruch
Getränkestand 28 Abbruch
Getränkestand 30 Abbruch
Essenstand 31 Abbruch
Essenstand 32 Abbruch
Essenstand 33 Abbruch
Essenstand 34 Abbruch
Infostand 35 Abbruch
Infostand 37
Spielplatz Abbruch
Ponyreiten Abbruch
Weg Abbruch
Mastleuchte Abbruch
Pumpenhaus 14 und Aufenthalt Abbruch
Naturtreppe Abbruch
Lautsprecher Abbruch
Toto-Oktagon 26
Toto-Oktagon 28
Musikpavillon 12
Hauptplatz Belag: Kies
Platz der Siegerehrung Rasen
Dreistufiges Klinkerpodest 7,7x3,3 m
Loungegarten Rasenoval, F 1.100 m²
Bedarfsplatz F 5.770 m²
Absatteplatz auf Rasen
Führung Gummi-Verbundpflaster mit Rasenfugen
Führung 11 Neubau, F 1.730 m² Innenfeld: Rasen Belag: Gummi-Verbundpflaster Einfassung: Rail und Zaun mit Hecke
Biergarten bis 1.000 Gastplätze Belag: Kies
Rasenoval F 160 m²
Rasenoval F 1.100 m²
Fläche für Feuerwehr
Fläche für Feuerwehr
Zugang Bereich HT Breite 5,20m
Zugang Bereich HT Breite 5,20m
Zugang Klubbereich
Zugang Bereich HT Breite 5,20m
Zaun Bestand H 115 cm mit Hecken, Taxus baccata
Hecke H 40 cm
Hecke H 80 cm
Einfassung StB
Einfassung StB
Einfassung StB
Einfassung StB
Einfassung StB
Einfassung StB
Fassadenbegrünung, Bestand, Wilder Wein
Fassadenbegrünung
Fettabscheider 2xGussdeckel
Kübelpflanzen 10 Stk.
Bodenhülsen für Sonnenschirme
Klinkerpflaster Bestandsmaterial
Klinkerpflaster
demontierbare Einfriedung Metallzaun
demontierbare Einfriedung Metallzaun
demontierbare Einfriedung Metallzaun
Schleppstufen Stufen aus Natursteln (hist.) Asphalt Asphalt
Rampe Asphalt
Handlauf
beidseitige Pflanzfläche Bodendecker
Rinne
Obere Terrasse F 180 m²
Untere Terrasse F 230 m²
gekieselte Terrasse auf Kies, F 120 m²
gekieselte Terrasse auf Kies, F 130 m²
Eingang Wiener Cafe
Eingang Bar
Eingang Lieferanten
Eingang Treppenhaus
Eingang Treppenhaus
Eingang Treppenhaus 4
Eingang WC
Eingang WC
Eingang Lager
Eingang Sanitärraum
Eingang Security
Eingang Multifunktionsraum
Eingang Museum
Haupteingang
Senkverteiler
Senkverteiler
Senkverteiler