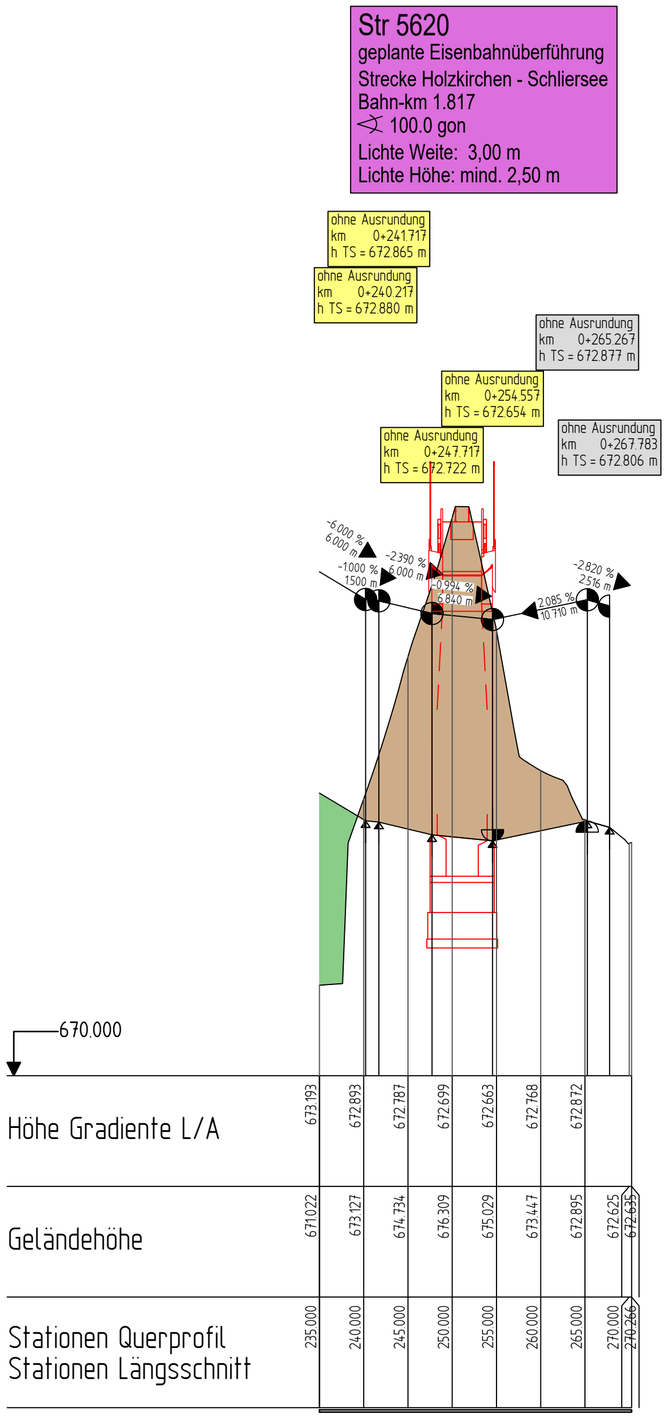


Entwurf

INDEX	ÄNDERUNGEN	NAME	TAG	GEPR.
c	Stand Entwurfsplanung	gs	09.10.2026	rs

BAUVORHABEN :

Neubau EÜ Bahn-km 1,817 "Marschall" Markt Holzkirchen
Geh- und Radweg von der Industriestraße zur B13 Miesbacher Straße

VORHABENSTRÄGER :

Markt Holzkirchen
Landkreis Miesbach

ANLAGE :

PLAN-NR.: 200841 - 203

INDEX : c

BAUTEIL UND PLANBEZEICHNUNG:

Längsschnitt
Geh- und Radweg

MASSSTAB: 1: 500 / 50

	TAG:	NAME:
ENTW.:	16.06.2021	cz
GEZ.:	16.06.2021	sm
GEPR.:	16.06.2021	kh

VORHABENSTRÄGER :

. . . . . .

UNTERSCHRIFT DATUM

ENTWURFSVERFASSER :

. . . . . .

UNTERSCHRIFT DATUM

h/l = 59.4/58.0cm