


Ansicht Süden
M 1:100

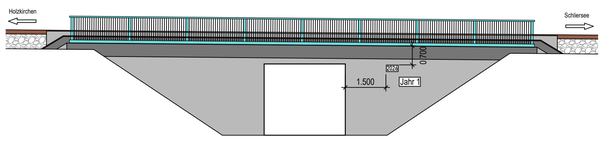


Ansicht Nord
M 1:100

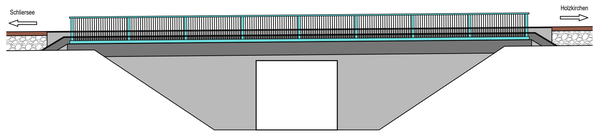


Schnitt B - B
Flügel Süd
M 1:100

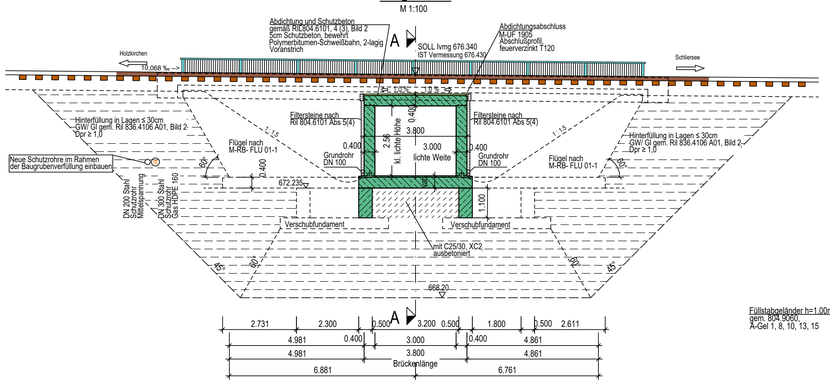

Regelqueschnitt
M 1:50

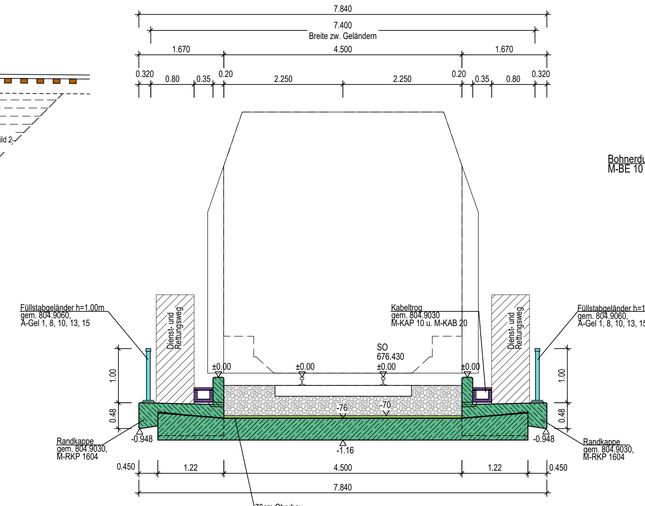


Kappendetail
M 1:20

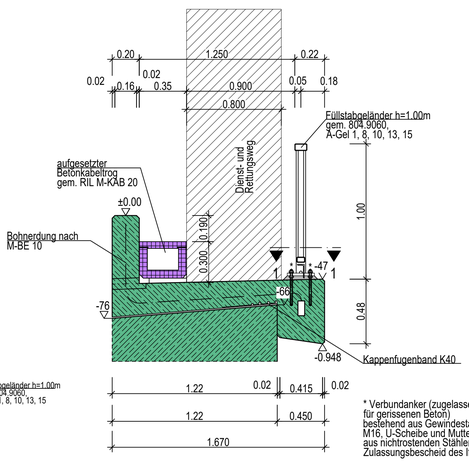


* Verbundanker (zugelassen für gerissenen Beton) bestehend aus Gewindestahl M16, U-Scheibe und Mutter M16 aus nichtrostenden Stählen nach Zulassungsbescheid des IfBt Berlin

Schnitt A - A
M 1:100

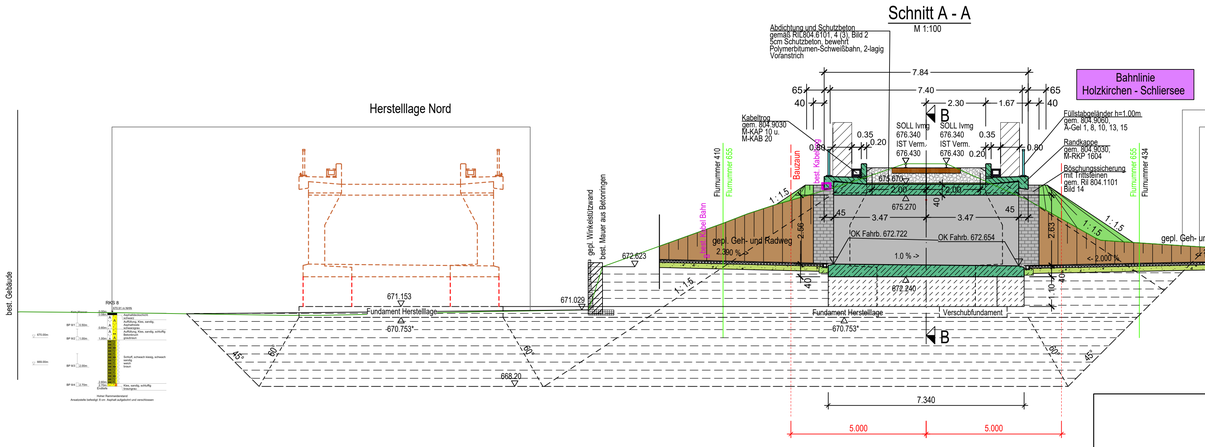


Schnitt 1 - 1
M 1:10

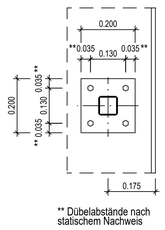

** Dübelabstände nach statischem Nachweis

Fahrbahnabschluss
M 1:10

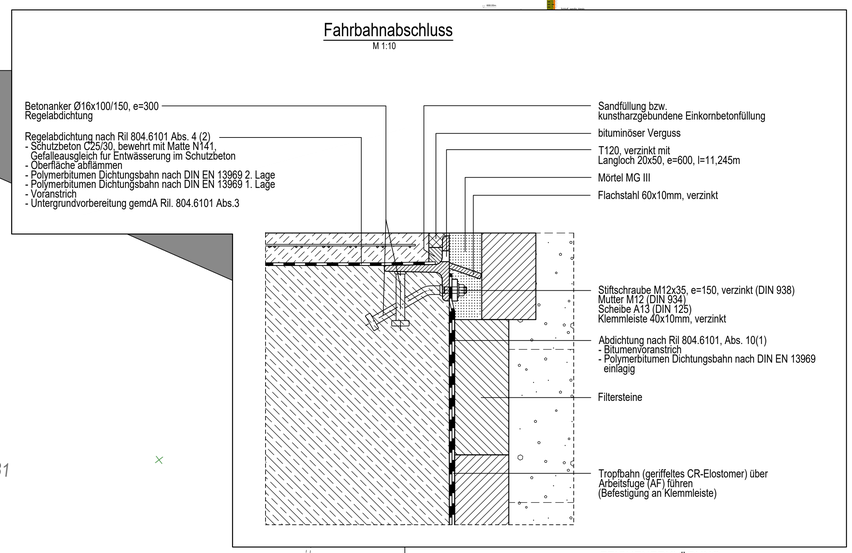


Baustoffkennwerte

Bauteil Stahlbeton	Mindestdruck-festigkeits-klasse	Expositionsklasse	Betonstahl	Spannstahl
Sauberkeits-schicht	C8/10			
Kappen	C25/30 LP	XC4, XD3, XF4, WA, c_{ds}=5.0/2.5cm	Bst 500/ 550 S (B)	
Fundamente	C30/37	XC2, XD2, XF3, XA1 c=5.5cm	Bst 500/ 550 S (B)	
Widerlager, Flügel	C30/37	XC4, XD3, XF4, c_{ds}=5.5/4.5cm	Bst 500/ 550 S (B)	
Überbau, Fertigteile	C50/60	XC4, XD1, XF2, c=4.5cm	Bst 500/ 550 S (B)	Suspa-DSI 150mm² / 6-19, St 1570/1770
Überbau, Ortbeton	C35/45	XC4, XD1, XF2, c=4.5cm	Bst 500/ 550 S (B)	
Vorspannung:	Vorspannung mit nachträglichem Verbund			

Bauwerksdaten

Lastannahme nach DIN Fachbericht 101	
Bauart: Stahlbeton - Spannbeton - ~~Stahl - Verbund~~	
Einzelstützweiten	3.00 m
Lichte Weite zw. Widerlager-Widerlager	2.00 m
Kleinste lichte Höhe	2.56 m
Kreuzungswinkel	100 GON
Breite zwischen Geländern	7.40 m
Brückenfläche	70.963 m²

* Endgültige Abmessungen nach statischen, konstruktiven und wirtschaftlichen Erfordernissen.

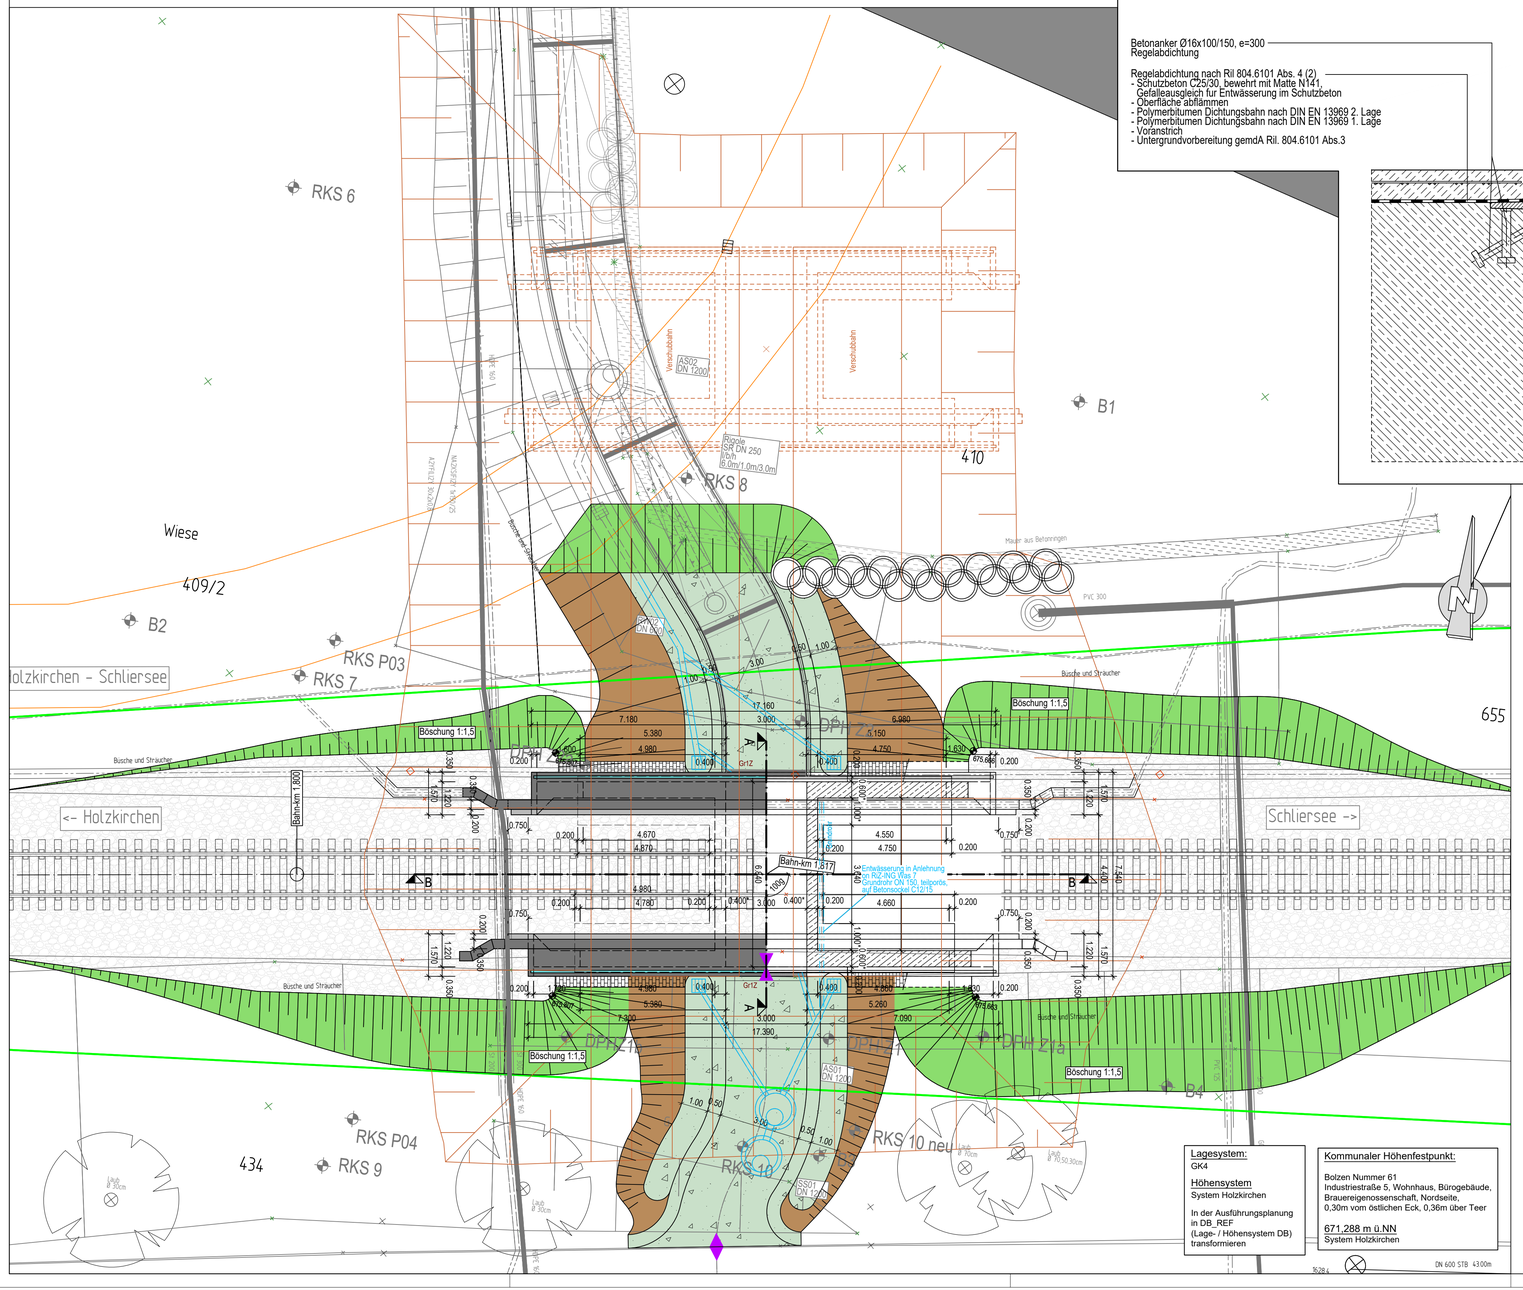

Lagesystem:
GK4

Höhensystem
System Holzkirchen

In der Ausführungsplanung in DB_REF (Lage- / Höhensystem DB) transformieren


Kommunaler Höhenfestpunkt:

Bolzen Nummer 61
Industriestraße 5, Wohnhaus, Bürogebäude, Brauereigenossenschaft, Nordseite, 0,30m vom östlichen Eck, 0,36m über Teer

671,288 m ü.NN
System Holzkirchen

DN 600 STB 43.00m

ZEICHENERKLÄRUNG:

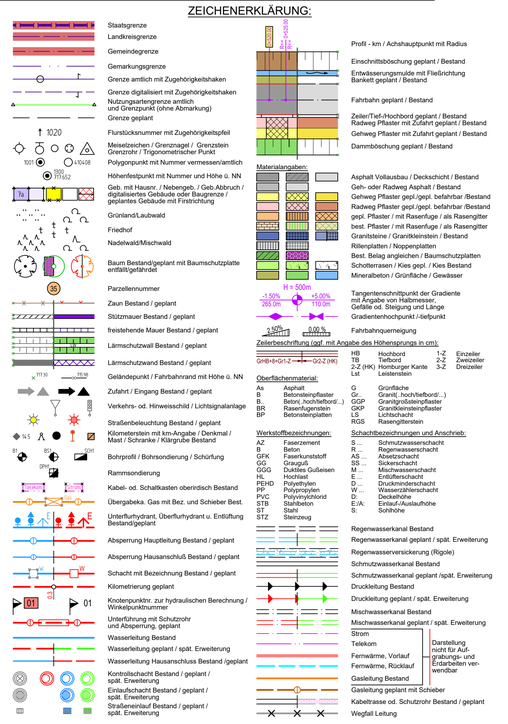

Entwurf

INDEX	ÄNDERUNGEN	NAME	TAG	GEPR.
a	Darstellung für Ausschreibung geändert	gs	10.10.2026	rs

BAUVORHABEN :

Neubau EÜ Bahn-km 1,817 "Marschall" Markt Holzkirchen
Geh- und Radweg von der Industriestraße zur B13 Miesbacher Straße

VORHABENSTRÄGER :

Markt Holzkirchen
Landkreis Miesbach

ANLAGE :

PLAN-NR.: 200841 - 306

INDEX : a

BAUTEIL UND PLANBEZEICHNUNG:

Bauwerksplan
Draufsicht, Schnitte und Ansichten

MASSSTAB: 1: 100

	TAG:	NAME:
ENTW.:	15.05.2026	rs
GEZ.:	15.05.2026	gs
GEPR.:	15.05.2026	rs

VORHABENSTRÄGER :

. . . . . .

UNTERSCHRIFT DATUM

ENTWURFSVERFASSER :

. . . . . .

UNTERSCHRIFT DATUM

h/l = 89.1/95.0cm