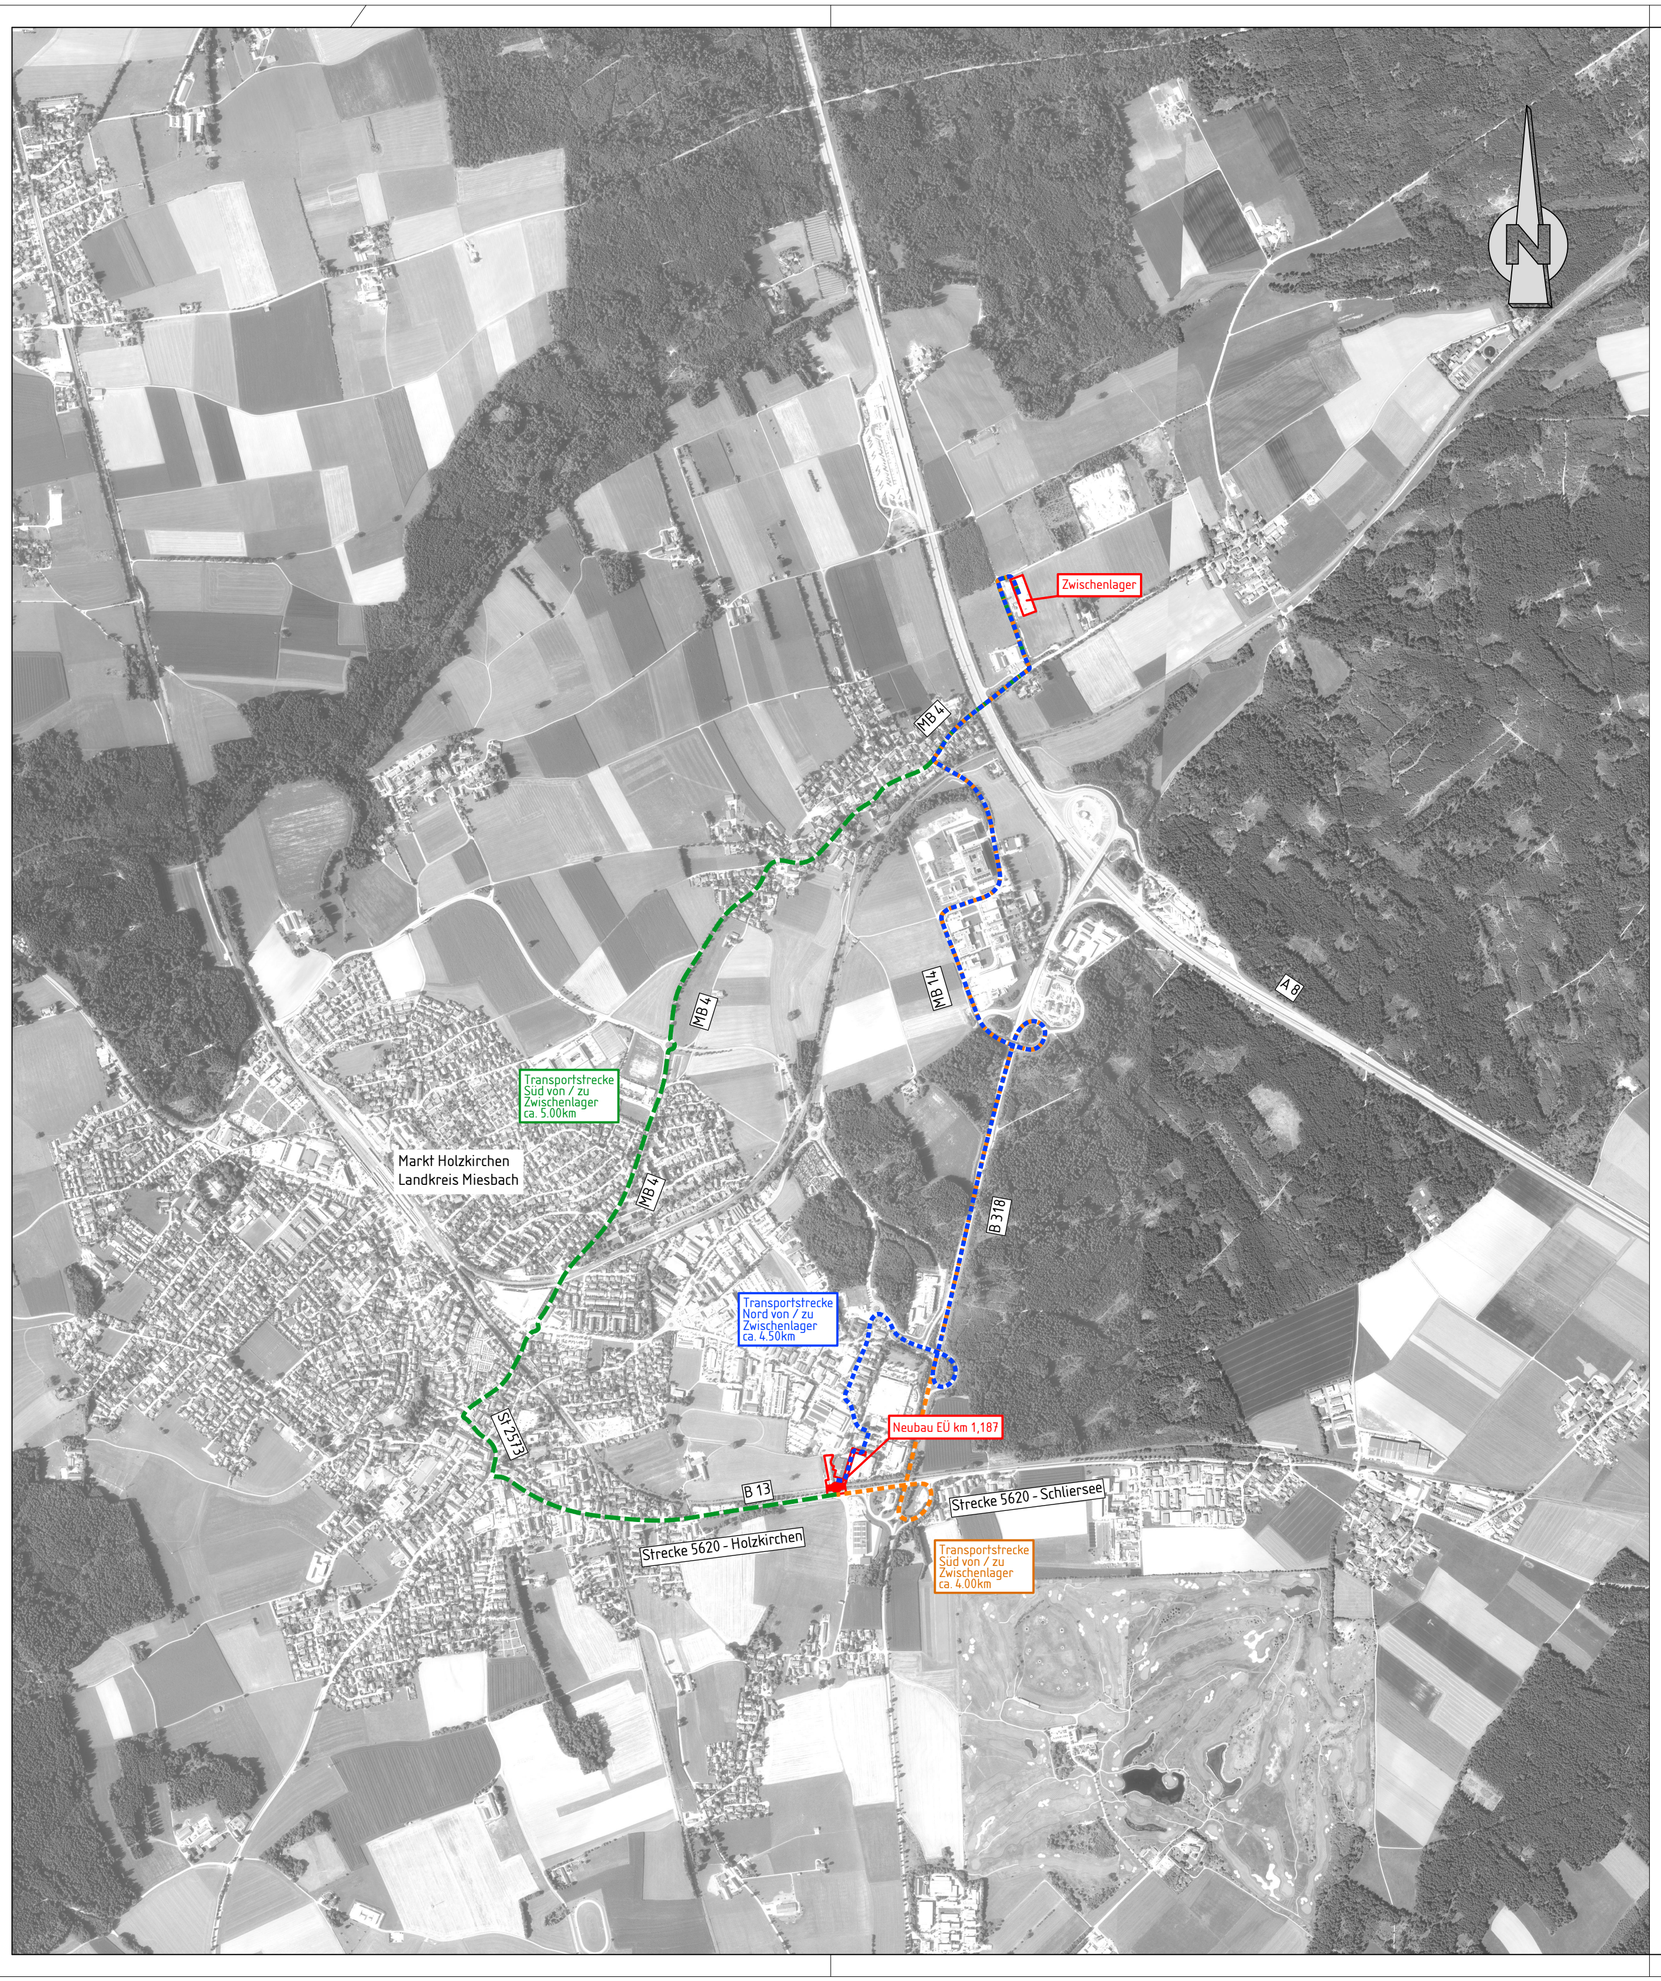


Legende:

- Bestand
- vorliegender Planfeststellungsabschnitt des Gesamtvorhabens
- weitere Planfeststellungsabschnitte des Gesamtvorhabens
- Regierungsbezirksgrenze
- Kreisgrenze

Entwurf

INDEX	ÄNDERUNGEN	NAME	TAG	GEPR.

BAUVORHABEN :

Neubau EÜ Bahn-km 1,817 "Marschall" Markt Holzkirchen
Geh- und Radweg von der Industriestraße zur B13 Miesbacher Straße

VORHABENSTRÄGER :

Markt Holzkirchen
Landkreis Miesbach

ANLAGE :

PLAN-NR.: 200841 - 115

INDEX :

BAUTEIL UND PLANBEZEICHNUNG:

Übersichtskarte
Transportstrecke

MASSSTAB: 1: 10.000

	TAG:	NAME:
ENTW.:	15.05.2026	rs
GEZ.:	15.05.2026	gs
GEPR.:	15.05.2026	rs

VORHABENSTRÄGER :

. . . . . .

UNTERSCHRIFT DATUM

ENTWURFSVERFASSER :

. . . . . .

UNTERSCHRIFT DATUM

h/l = 44.6/58.0cm