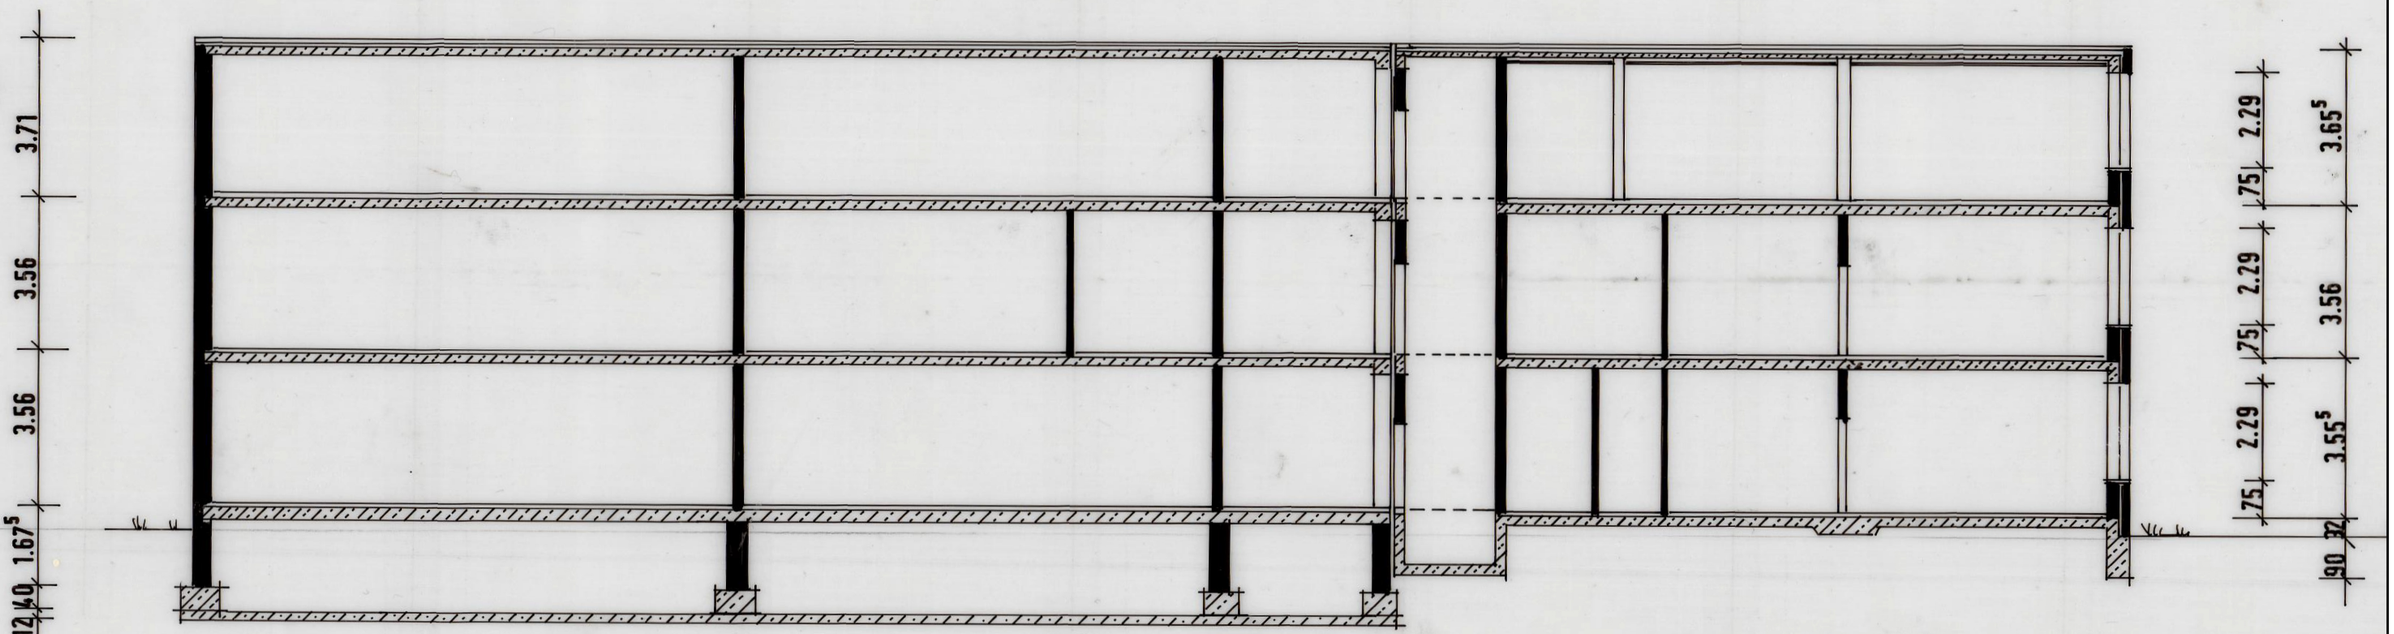


Schnitt D-D

3.BA 77/78

6.BA 90

Ausschreibung

Delmenhorst verbindet

Bauvorhaben **2.32 - BBS I** Richtstr. 26, 27753 Delmenhorst	Planinhalt **Schnitt D-D**		
Bauherrin Stadt Delmenhorst - Die Oberbürgermeisterin -	Maßstab -	Plannummer AS_7.32	Datum 1995