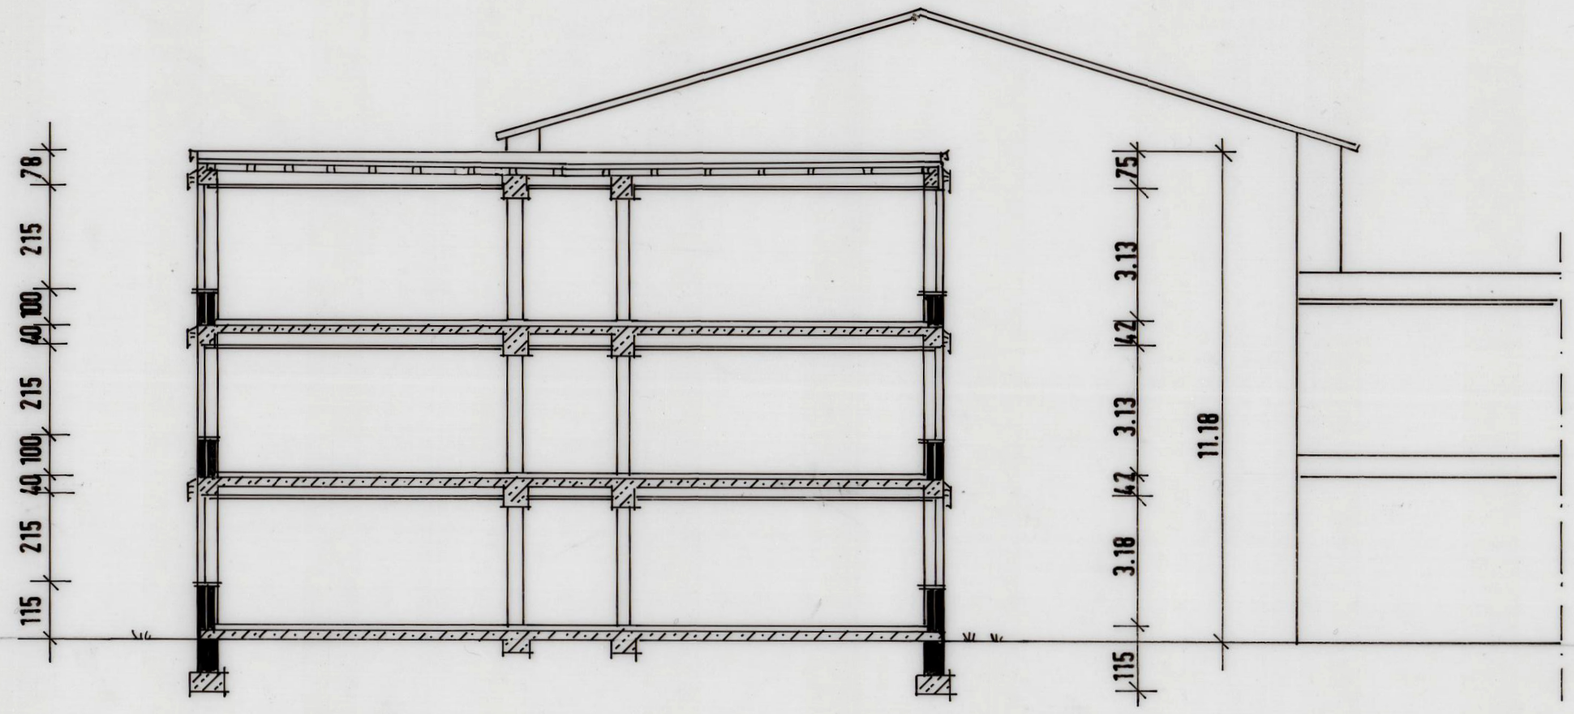


Schnitt E-E

4.BA 81/82

Ausschreibung

Delmenhorst verbindet

Bauvorhaben **2.32 - BBS I** Richtstr. 26, 27753 Delmenhorst	Planinhalt **Schnitt E-E**		
Bauherrin Stadt Delmenhorst - Die Oberbürgermeisterin -	Maßstab -	Plannummer AS_7.33	Datum 1995