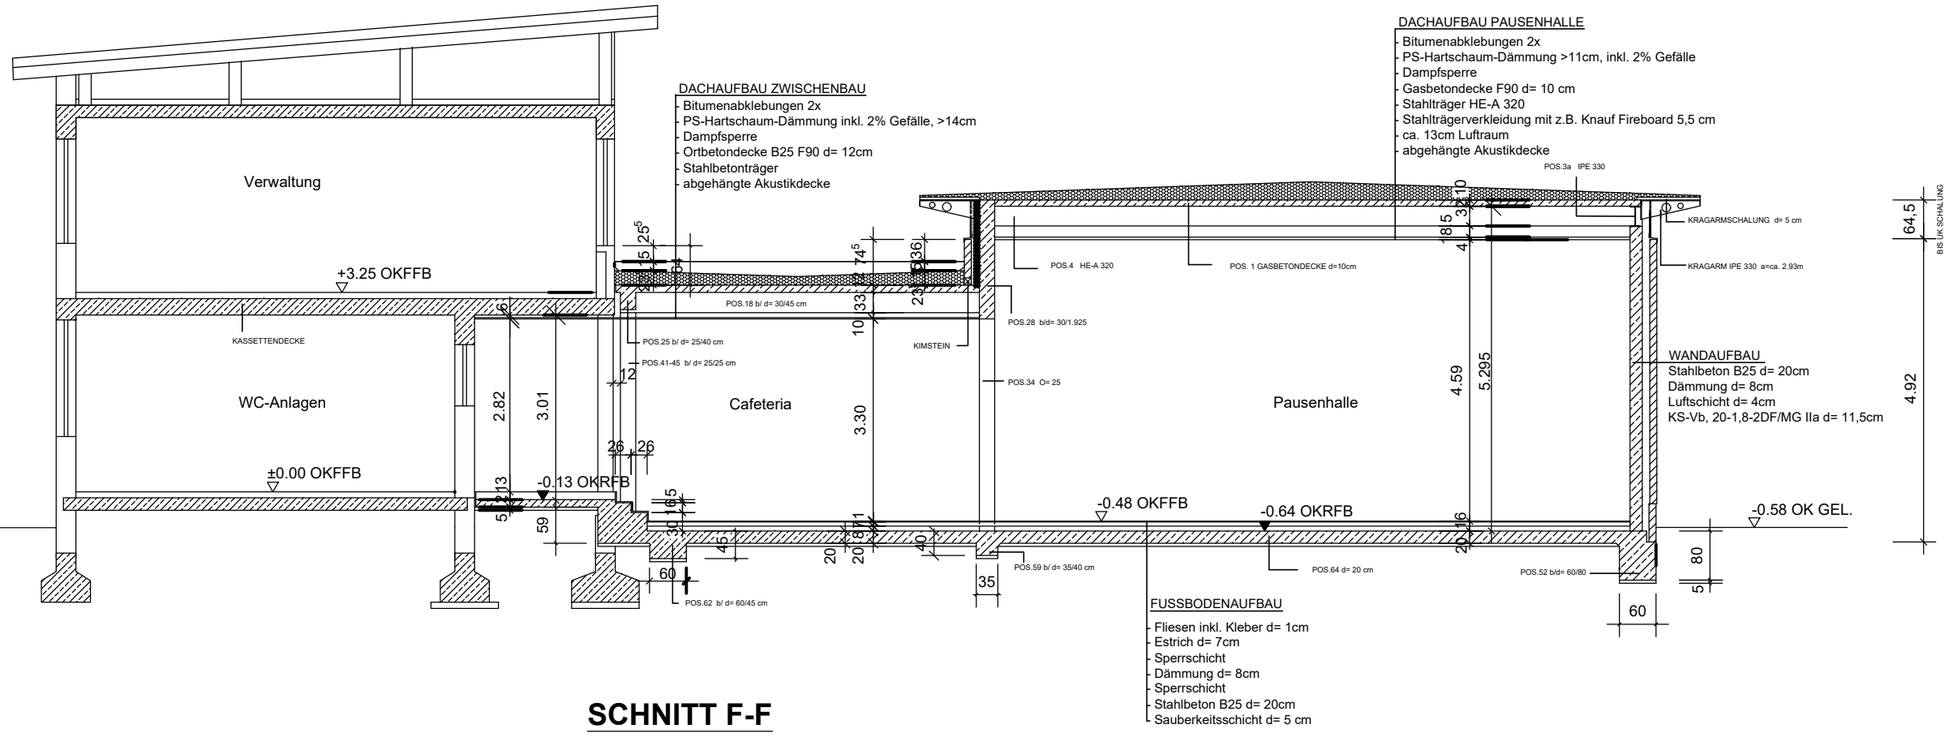



## SCHNITT F-F

# Ausschreibung

Delmenhorst verbindet

| | | | |
|---|---|---|---|
| Bauvorhaben<br>**2.32 - BBS I**<br>Richtstr. 26, 27753 Delmenhorst | Planinhalt<br>**Schnitt F-F** | | |
| Bauherrin<br>Stadt Delmenhorst<br>- Die Oberbürgermeisterin - | Maßstab<br>1:100 | Plannummer<br>AS_7.35 | Datum<br>2002 |