


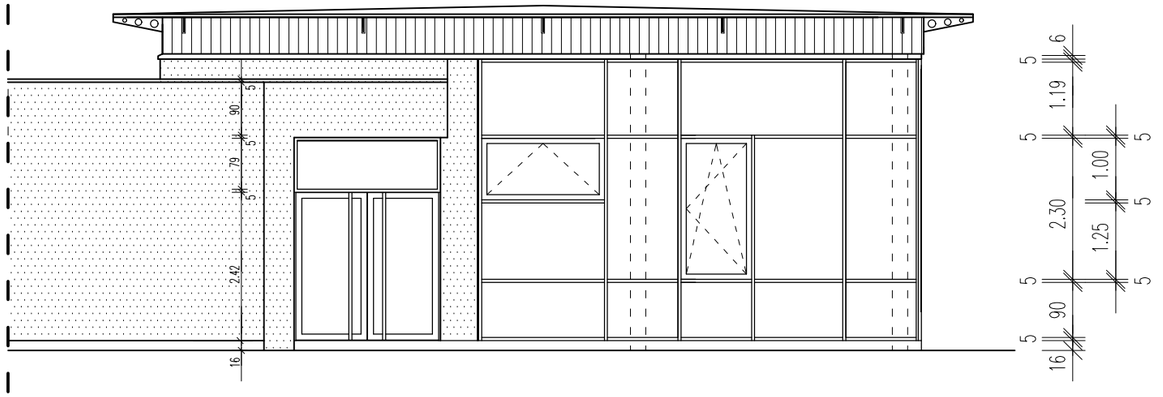



WEST- ANSICHT

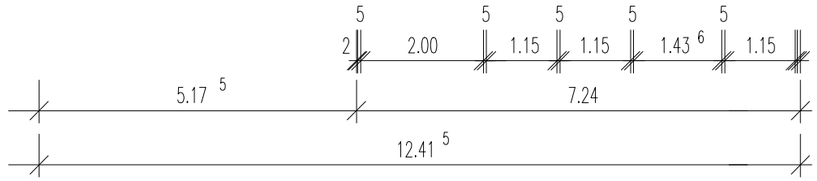

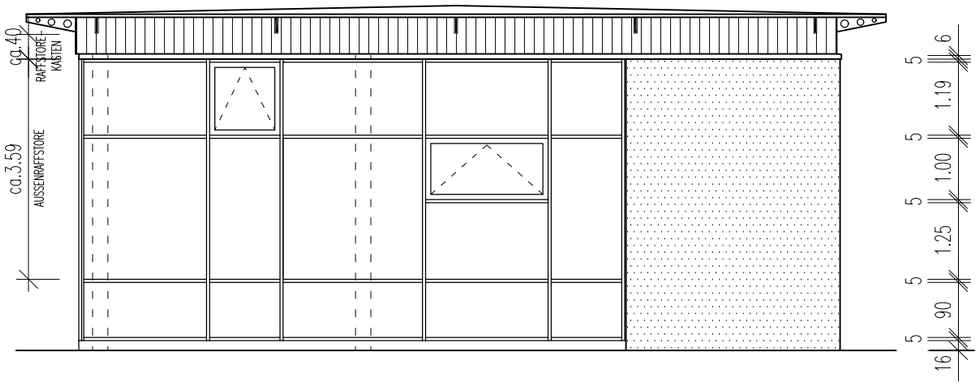

SÜD- ANSICHT

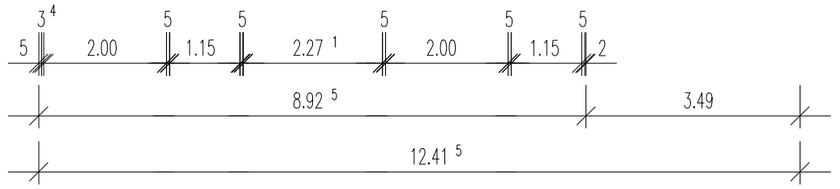

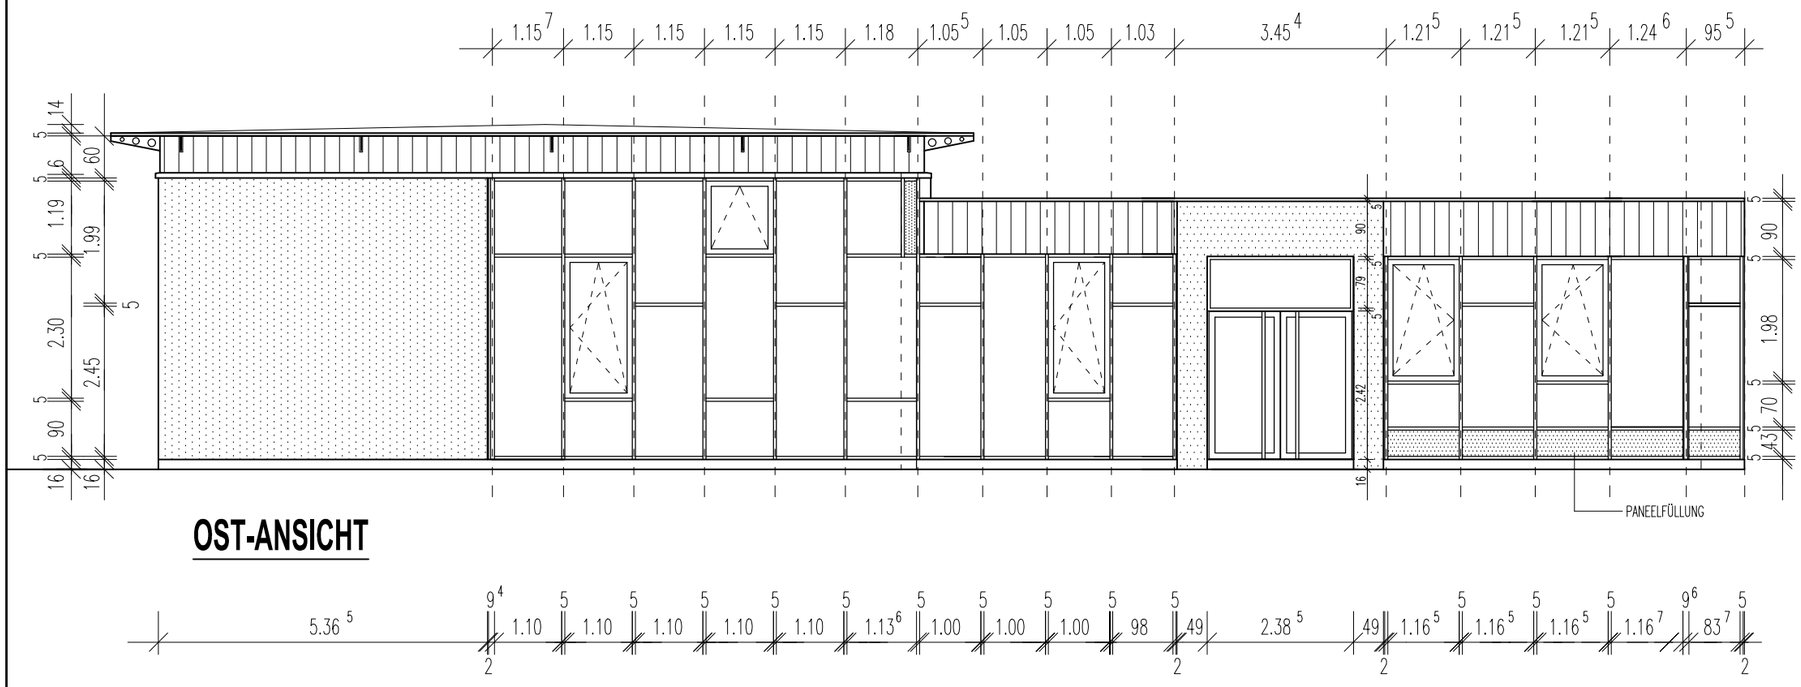

OST-ANSICHT

Ausschreibung

Bauvorhaben

2.32 - BBS I

Richtstr. 26, 27753 Delmenhorst

Bauherrin

Stadt Delmenhorst
- Die Oberbürgermeisterin -

Planinhalt

Ansichten Pausenhalle

Maßstab	Plannummer	Datum
1:100	AS_7.62	20.03.2003