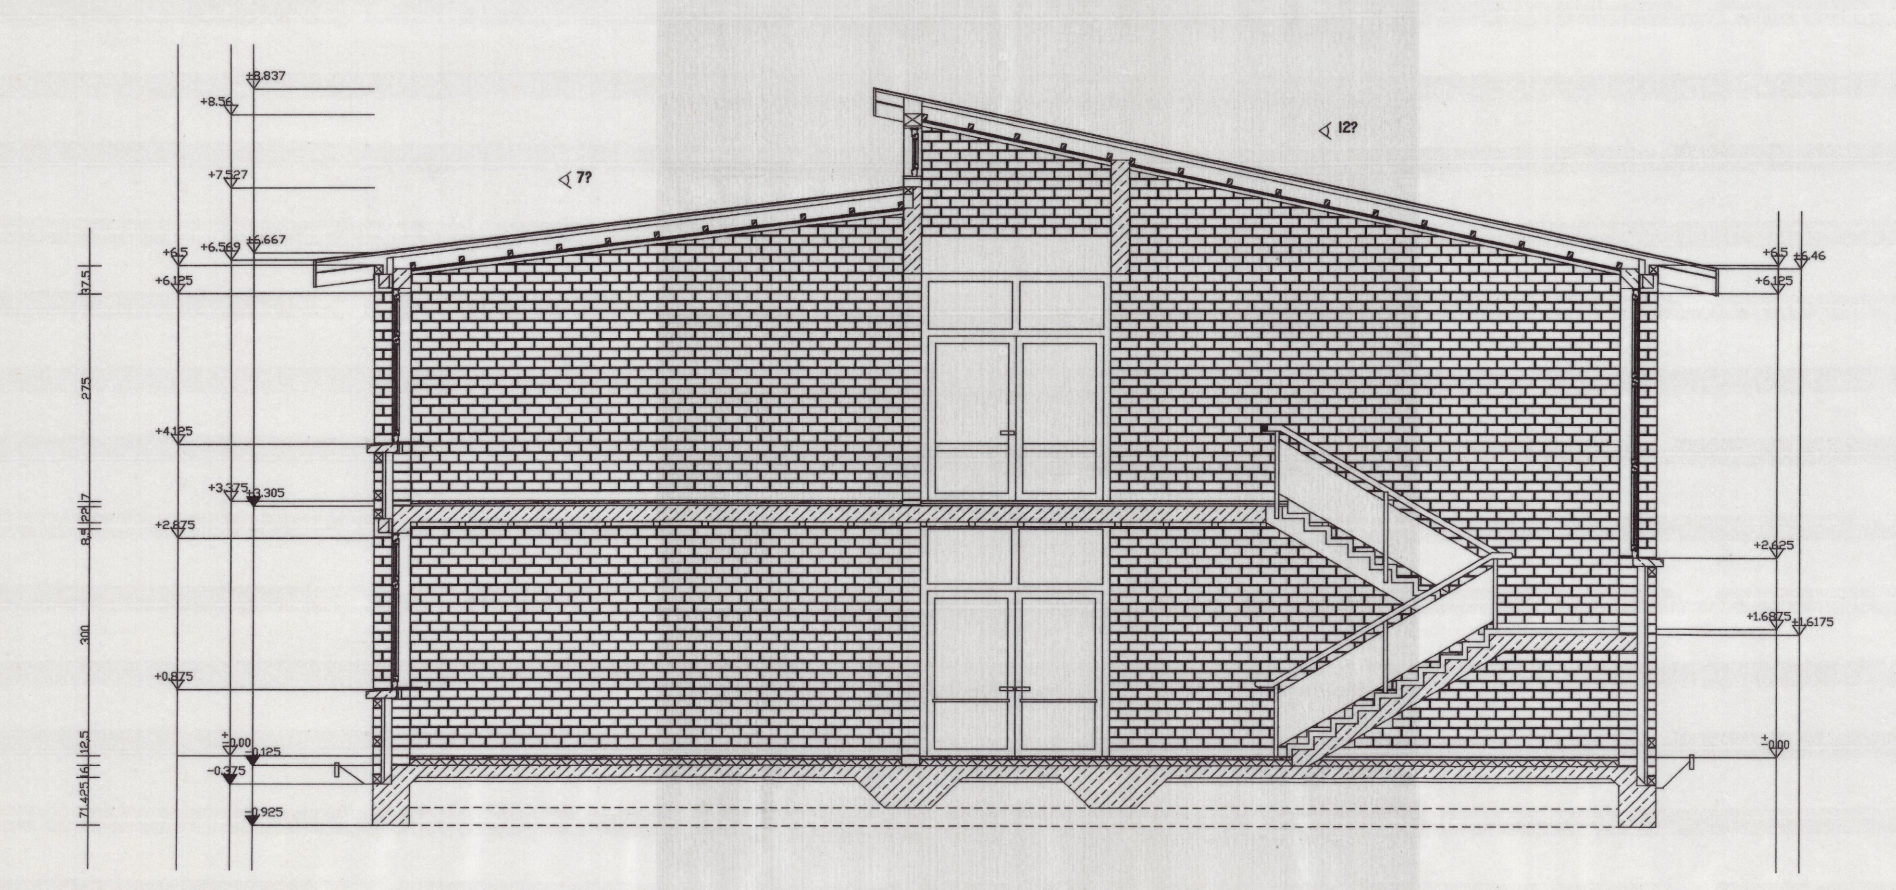


Ausschreibung

Delmenhorst verbindet

Schnitt G-G

Bauvorhaben	Bauherrin	Maßstab	Plannummer	Datum
2.32 - BBS I Richtstr. 26, 27753 Delmenhorst	Stadt Delmenhorst - Die Oberbürgermeisterin -	-	AS_7.34	1996