



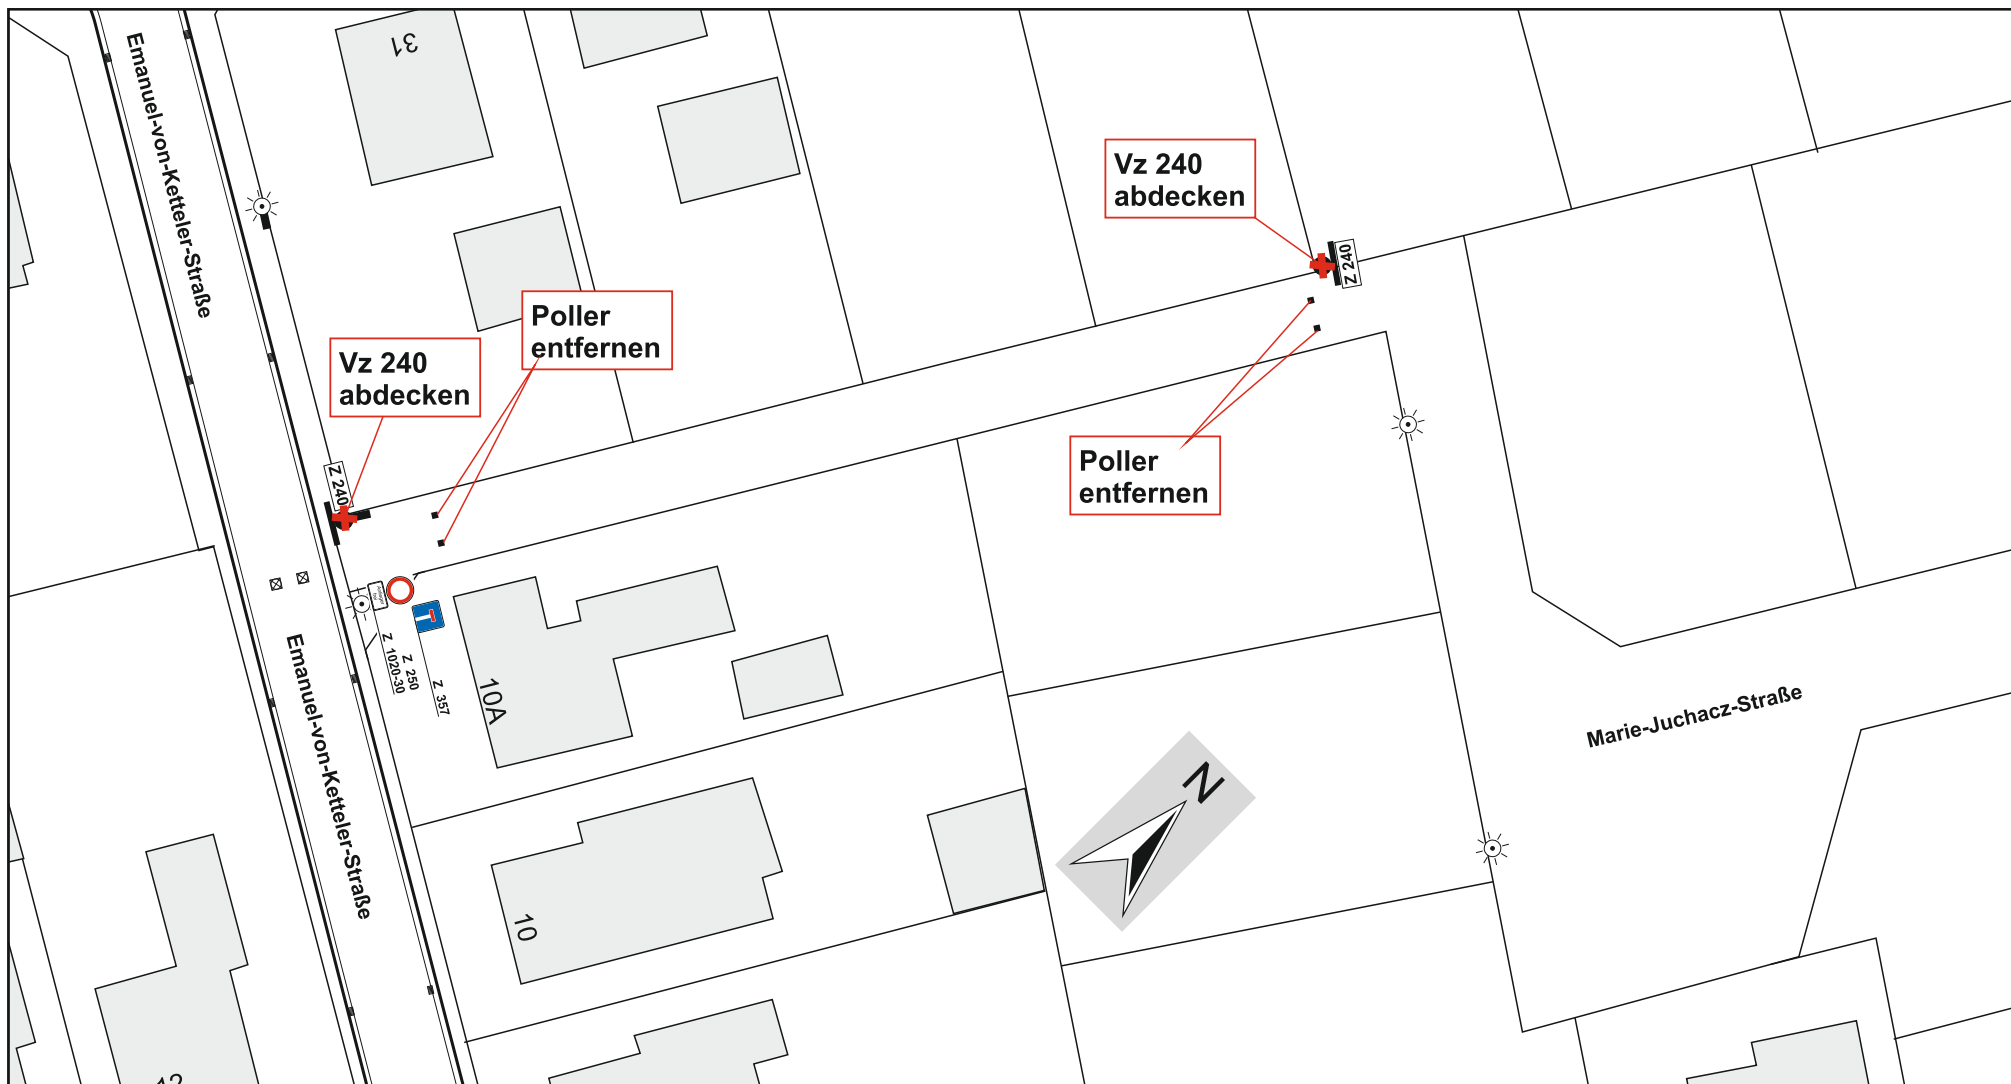


Projekt	Graf-von-Galen-Straße - Abschnitt 3		
Projekt-Nr.	Marie-Juchacz-Straße	Maßstab	1:500
Projekt-beschreibung	Straßenbau	Blatt-Nr.	1 von 4
	Endausbau	Datum	05.06.2026
Auftraggeber	Stadt Delmenhorst	Name	Herr Begander
Auftrag-nehmer			
		Datei	



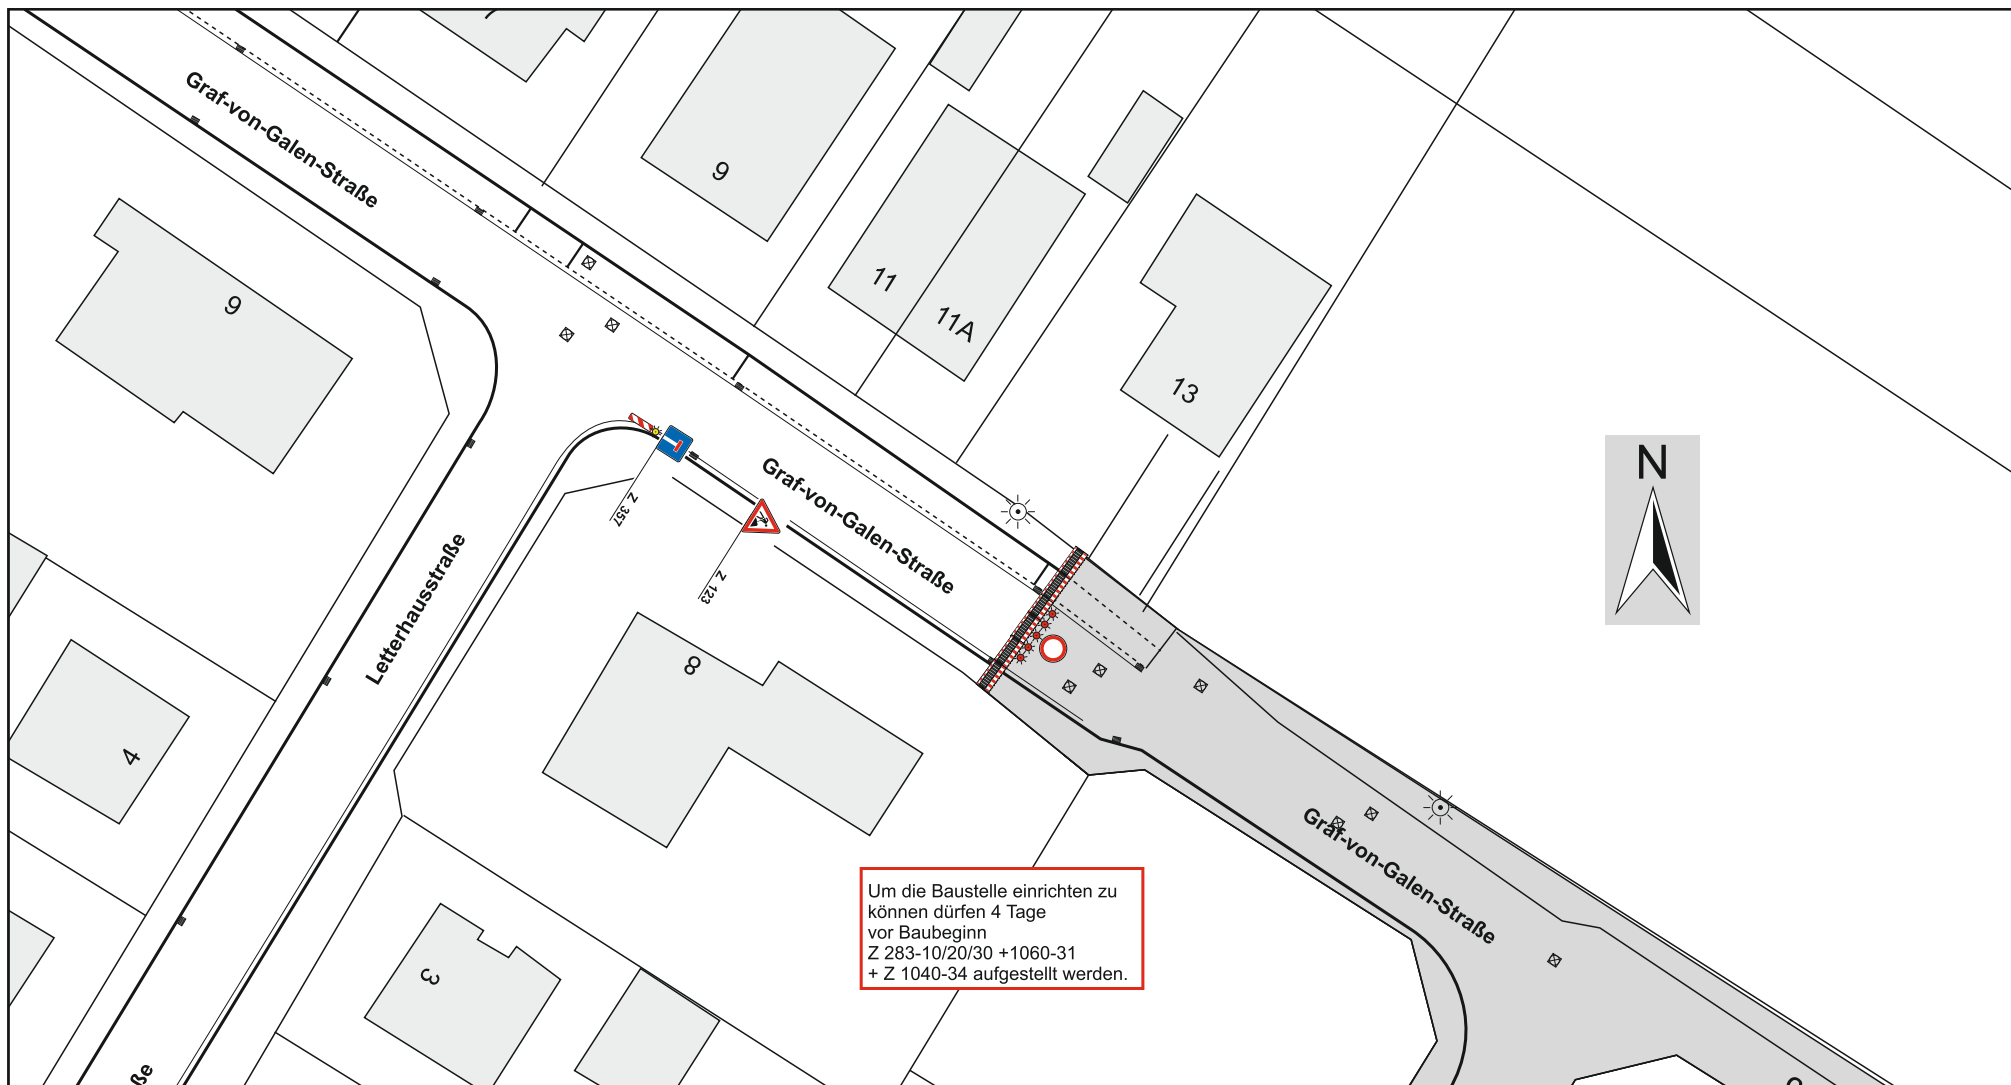


Projekt	Graf-von-Galen-Straße - Abschnitt 3		
Projekt-Nr.	Marie-Juchacz-Straße	Maßstab	1:500
Projektbeschreibung	Straßenbau	Blatt-Nr.	2 von 4
	Endausbau	Datum	05.06.2026
Auftraggeber	Stadt Delmenhorst	Name	Herr Begander
Auftragnehmer			
		Datei	



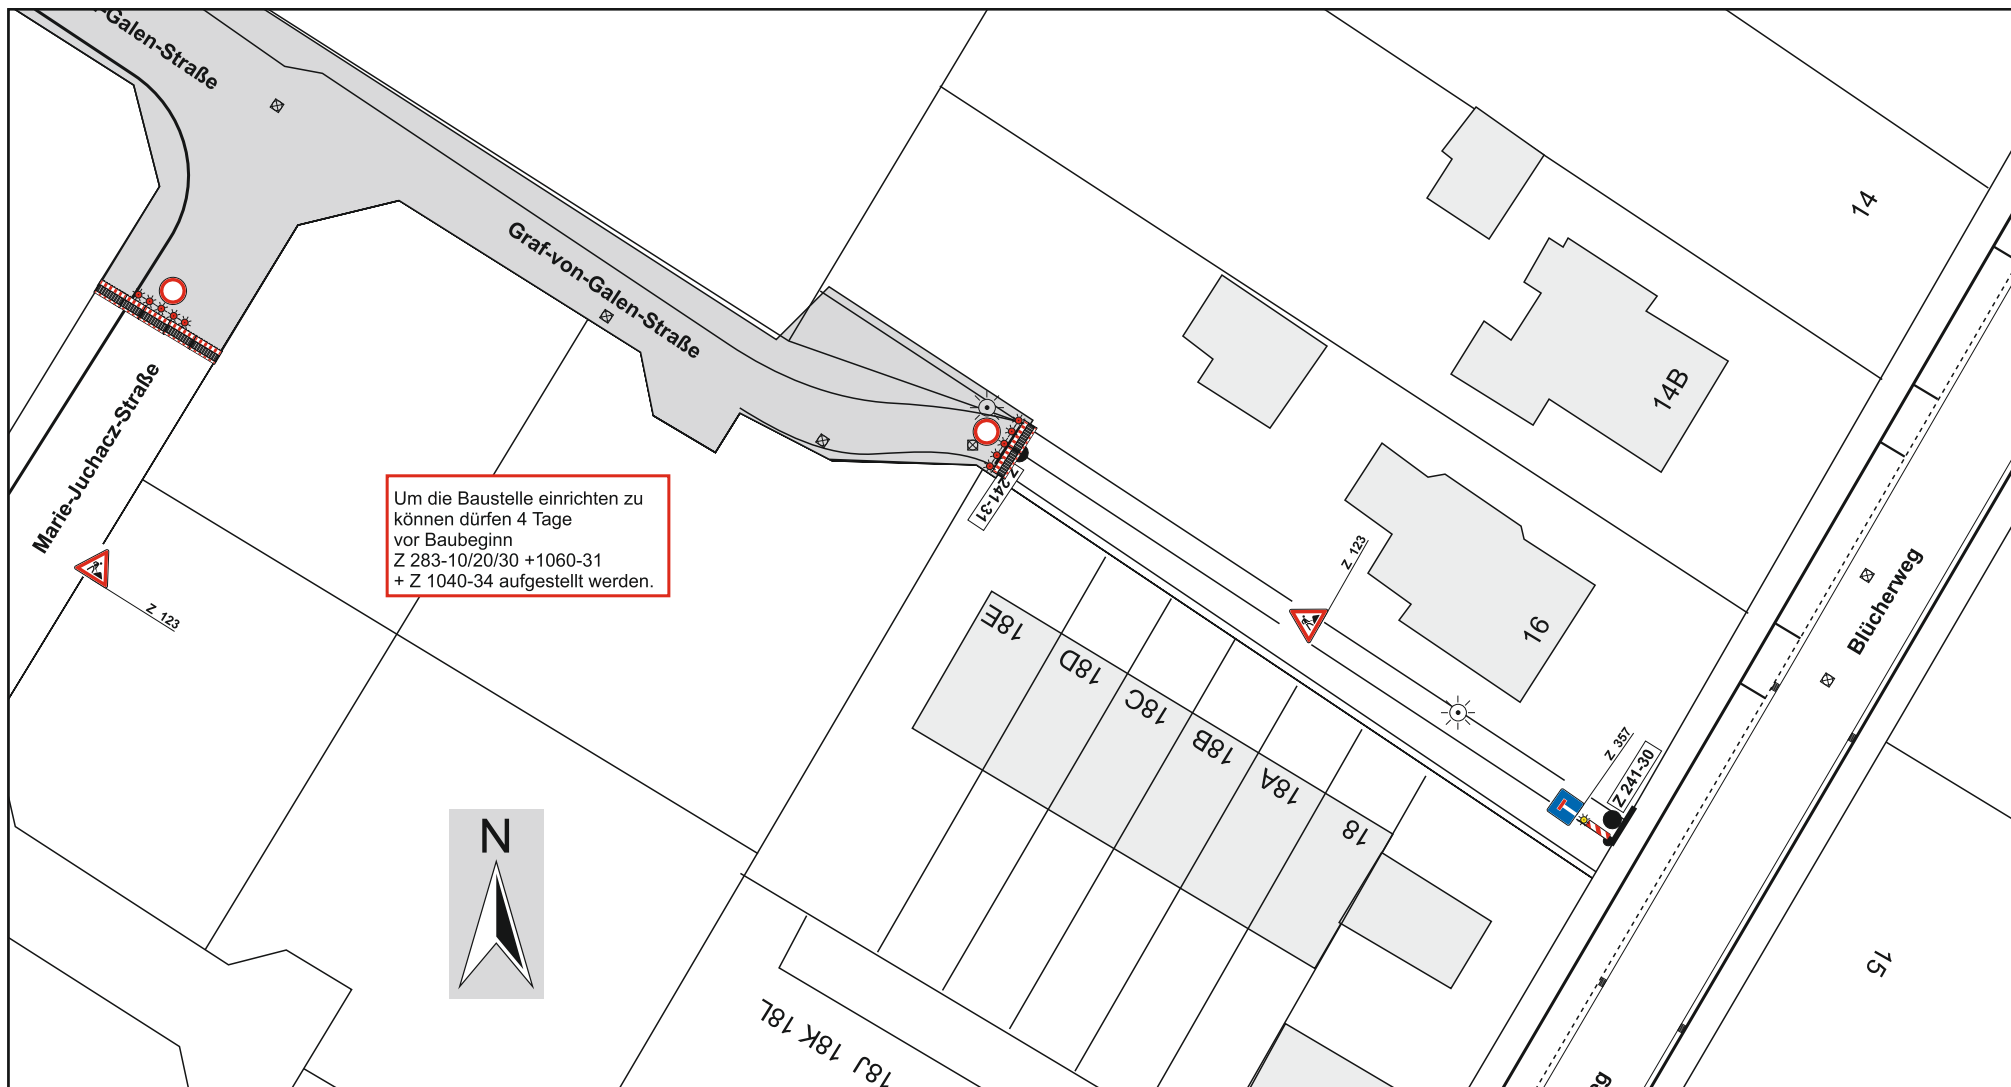

Projekt	Graf-von-Galen-Straße - Abschnitt 3		
Projekt-Nr.	Marie-Juchacz-Straße	Maßstab	1:500
Projektbeschreibung	Straßenbau	Blatt-Nr.	3 von 4
	Endausbau	Datum	05.06.2026
Auftraggeber	Stadt Delmenhorst	Name	Herr Begander
Auftragnehmer			
		Datei	



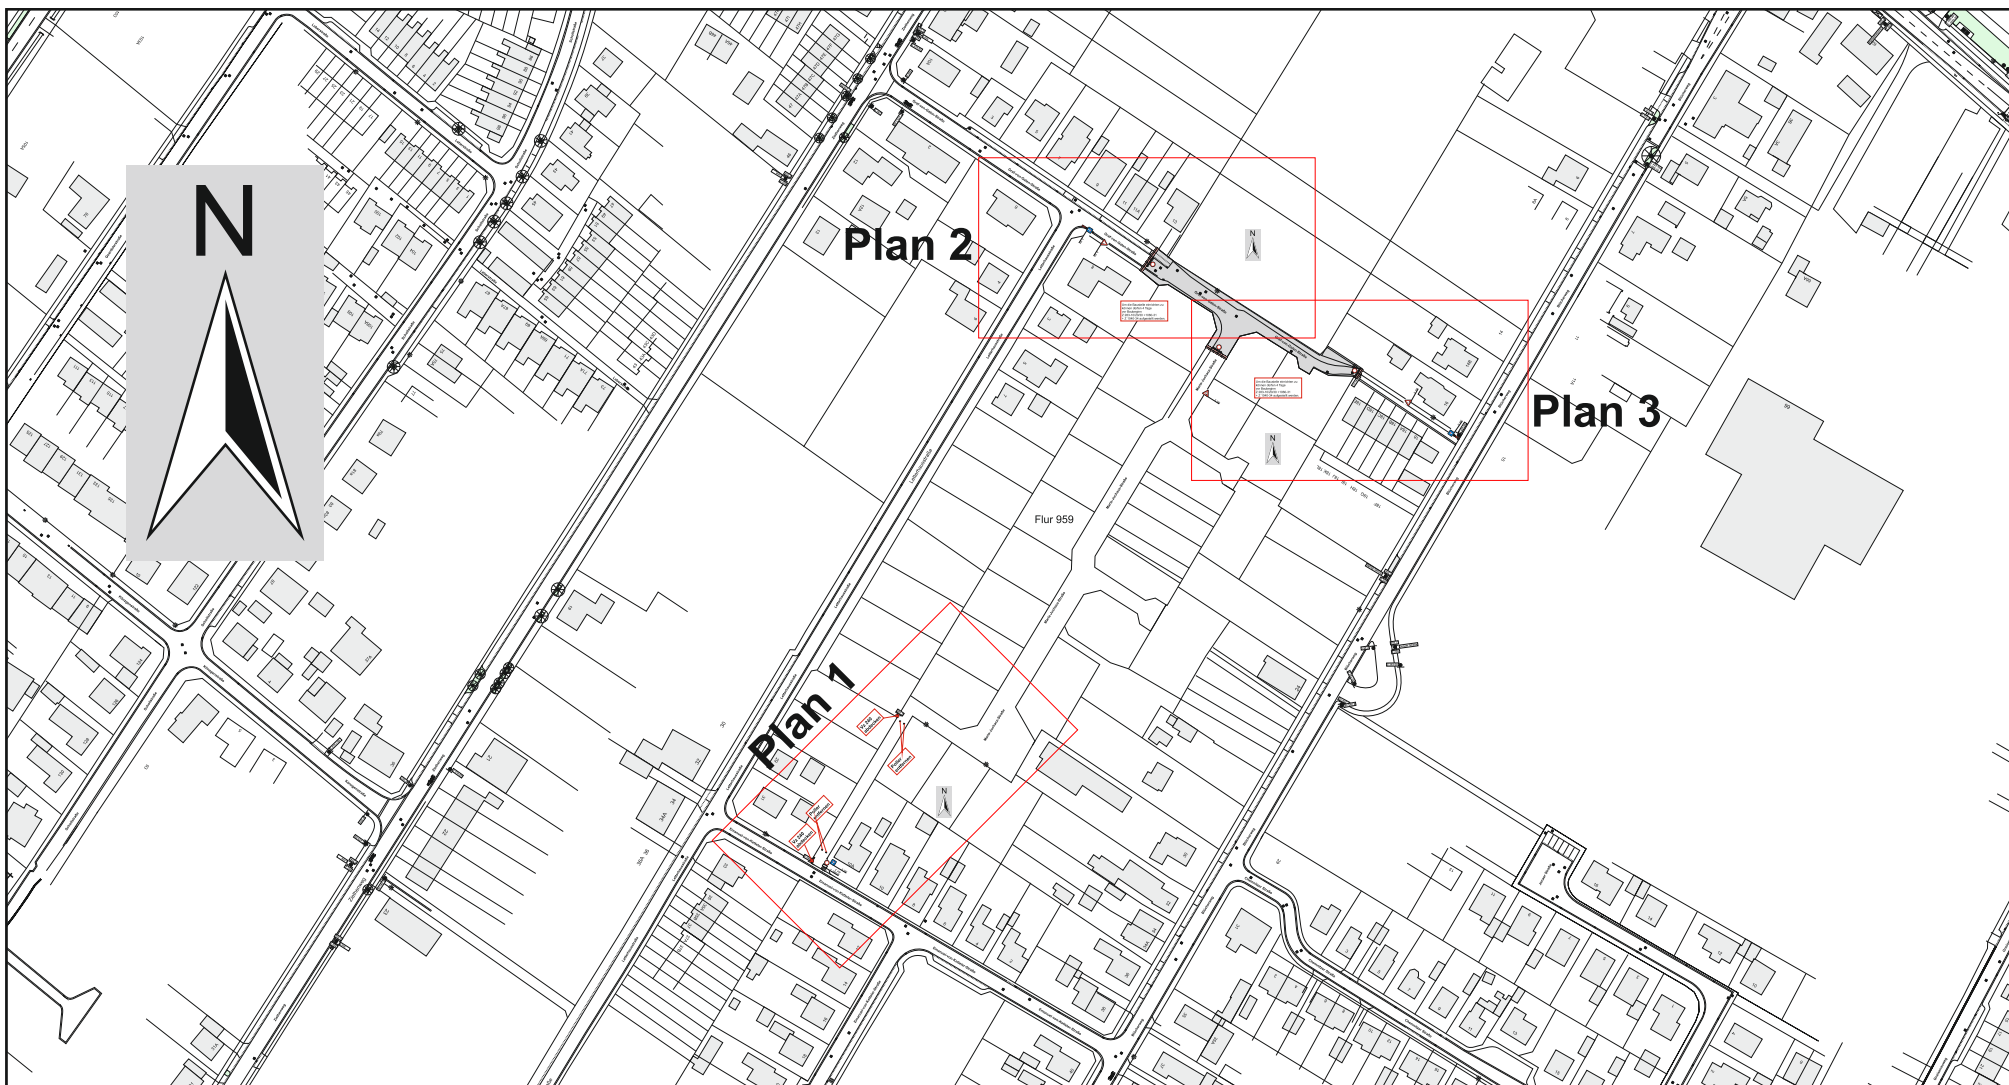

Projekt	Graf-von-Galen-Straße - Abschnitt 3		
Projekt-Nr.	Marie-Juchacz-Straße	Maßstab	1:3000
Projekt- beschreibung	Straßenbau	Blatt-Nr.	4 von 4
	Endausbau	Datum	05.06.2026
Auftraggeber	Stadt Delmenhorst	Name	Herr Begander
Auftrag- nehmer			
		Datei	

