




Schnitt 1 - 1

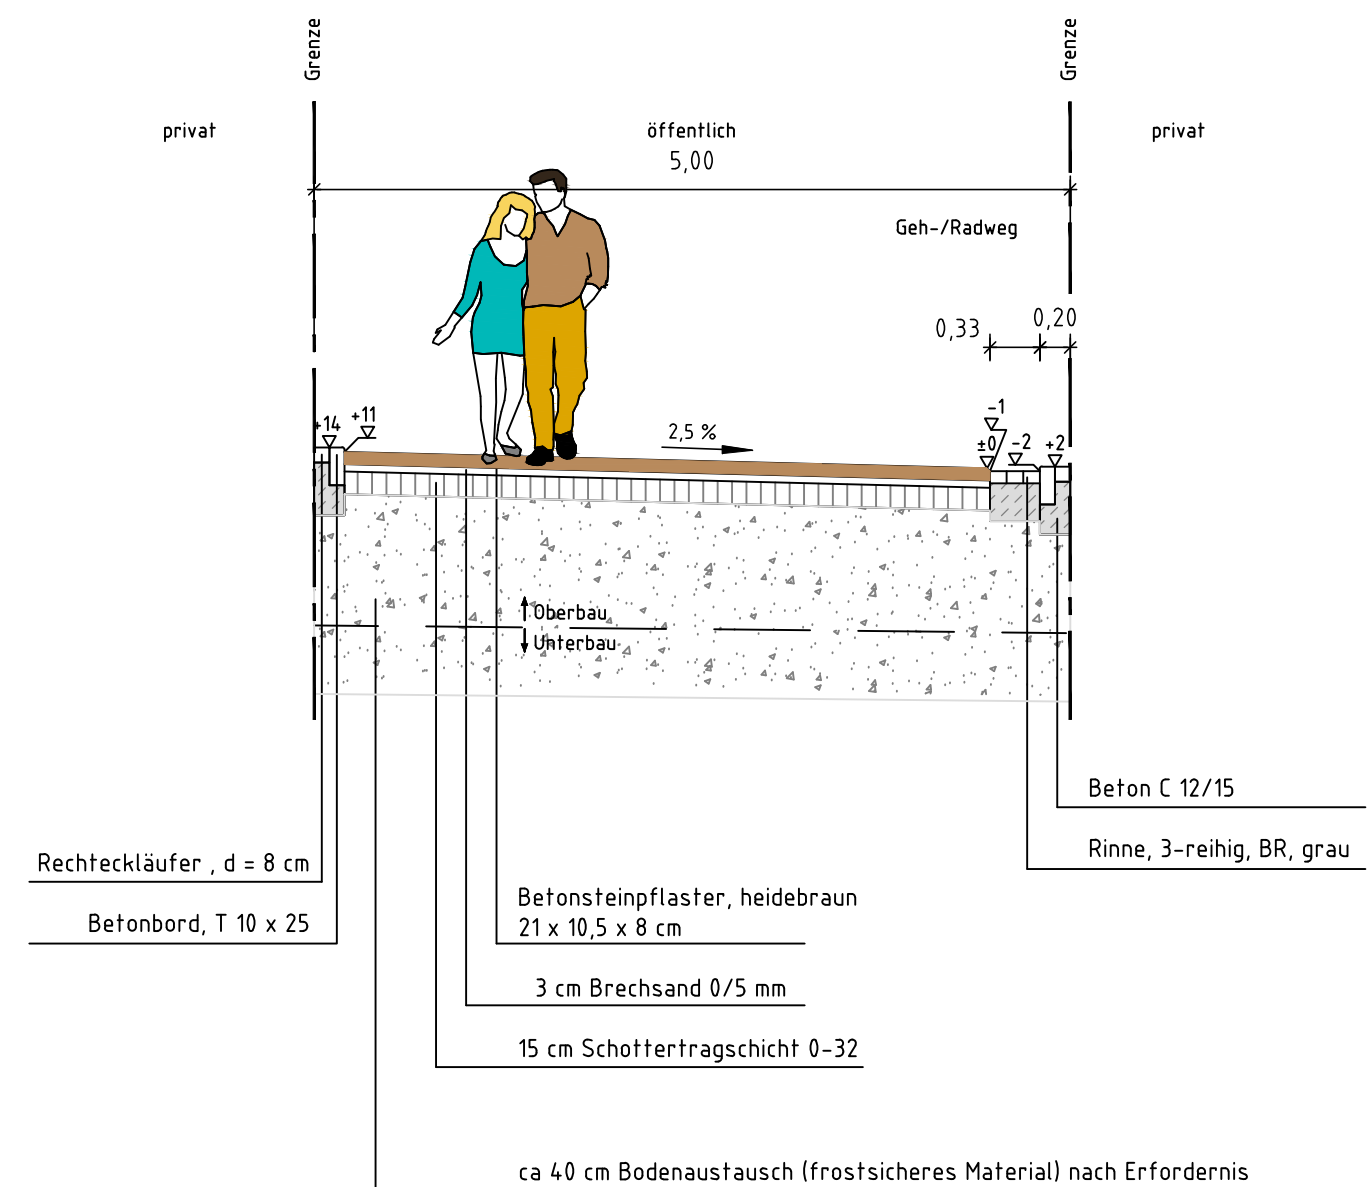


Schnitt 2 - 2

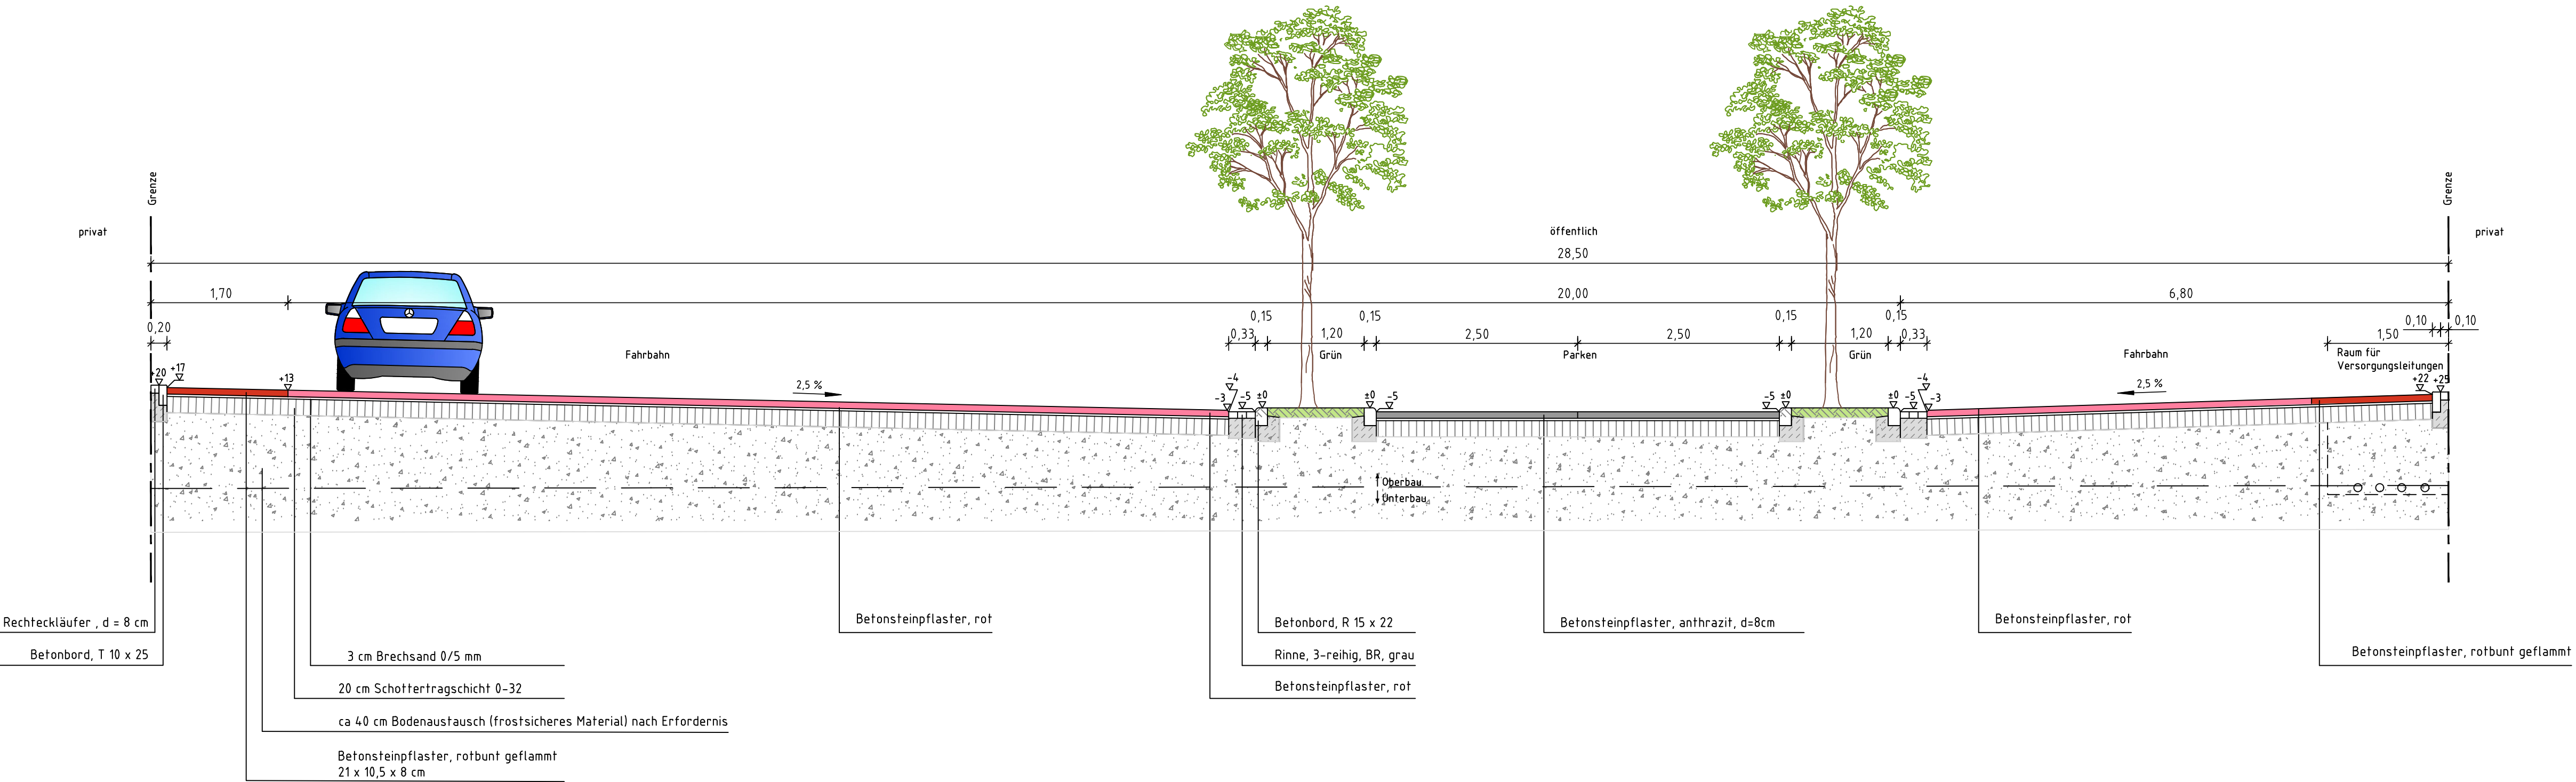


Schnitt 3 - 3

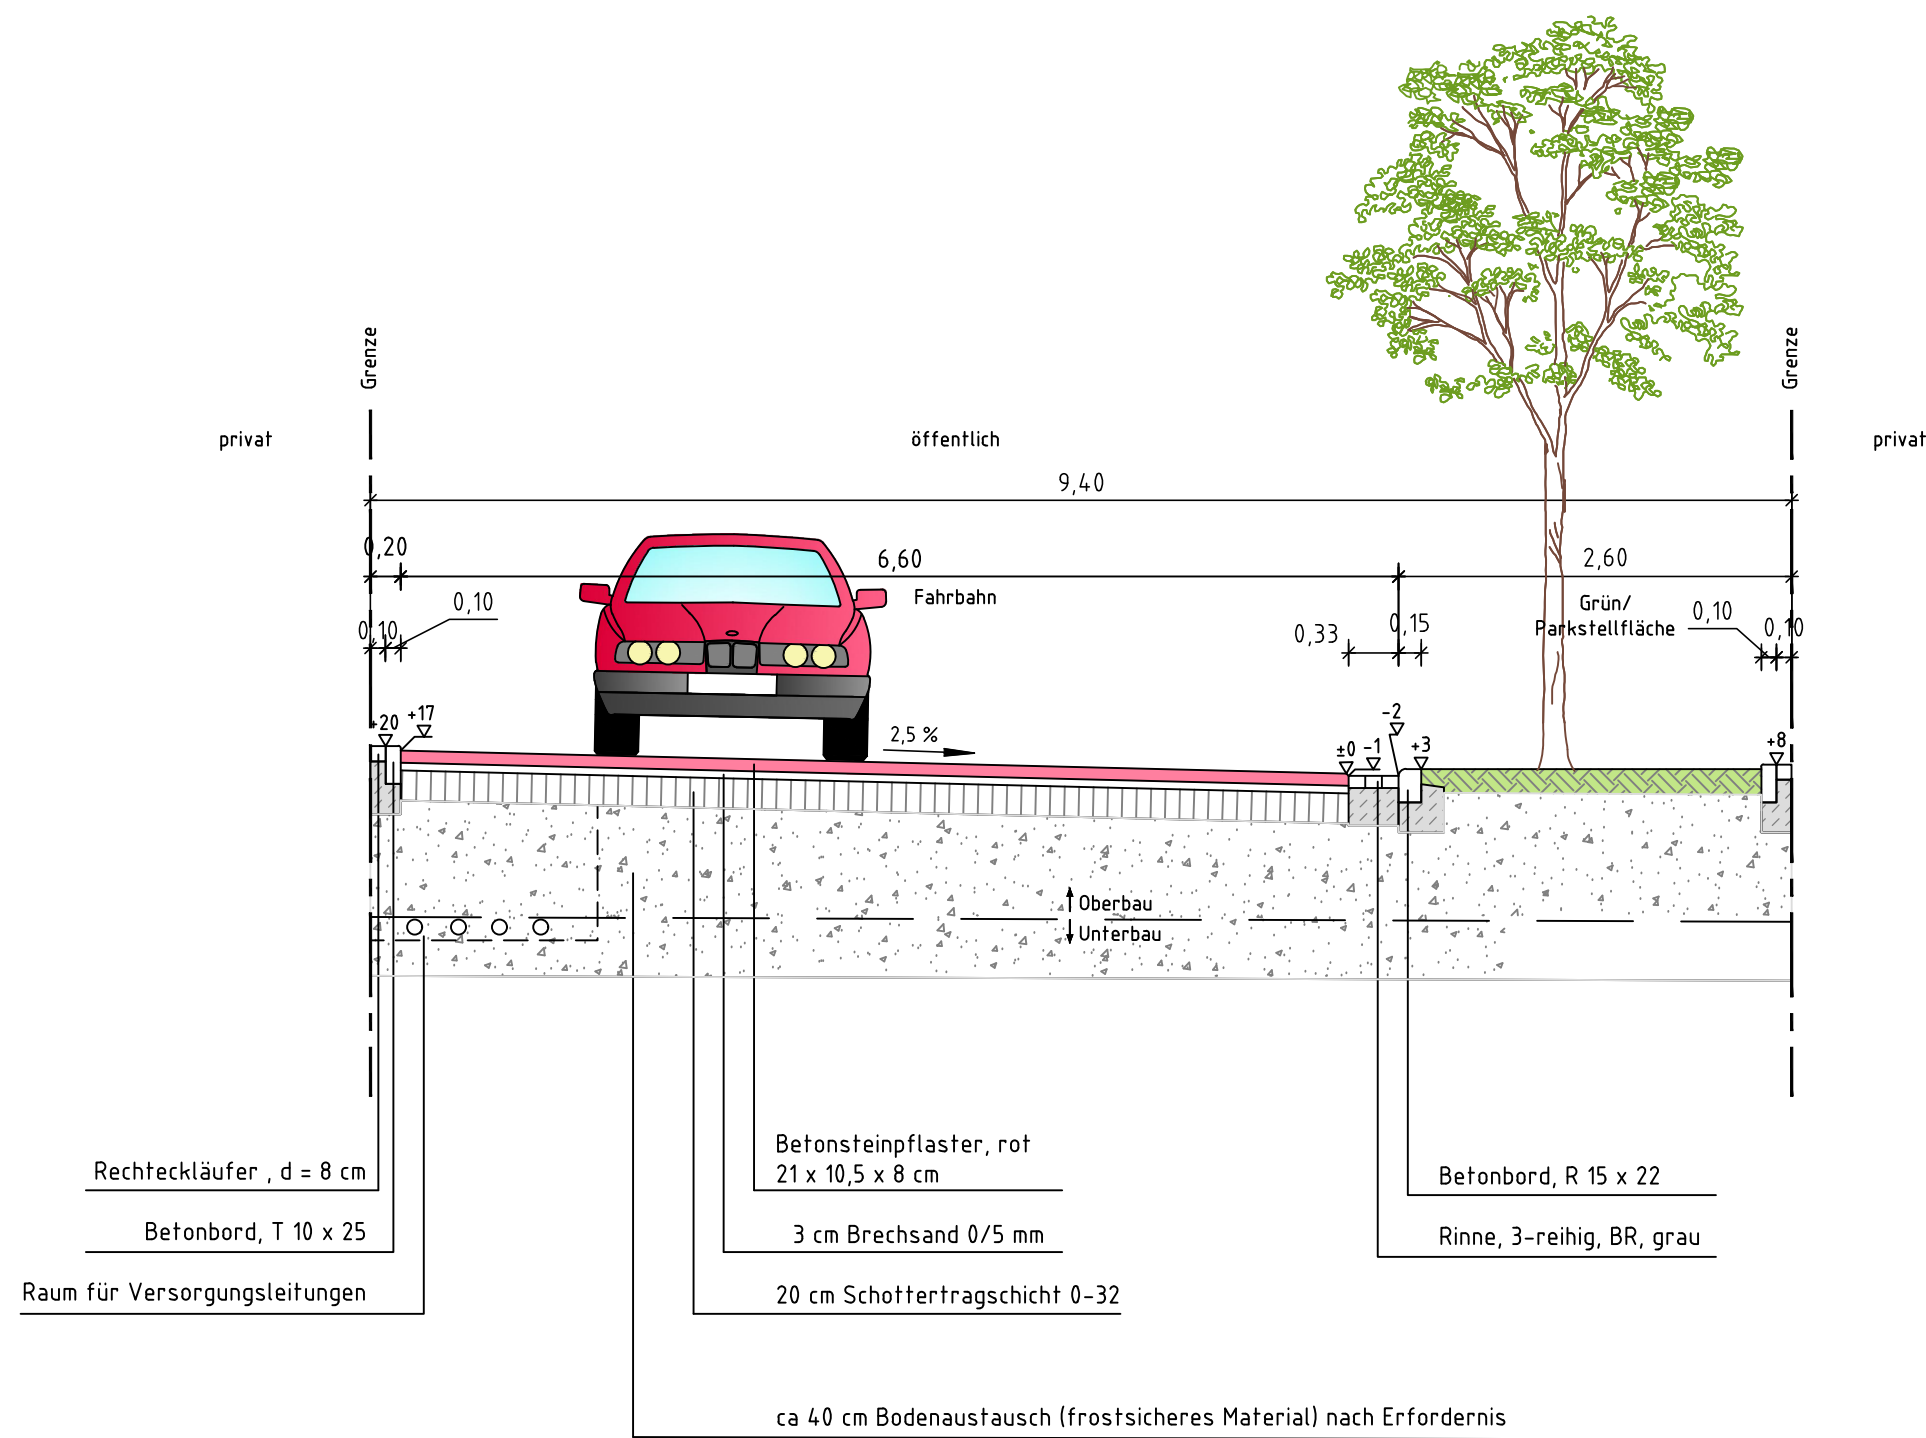

Schnitt 4 - 4

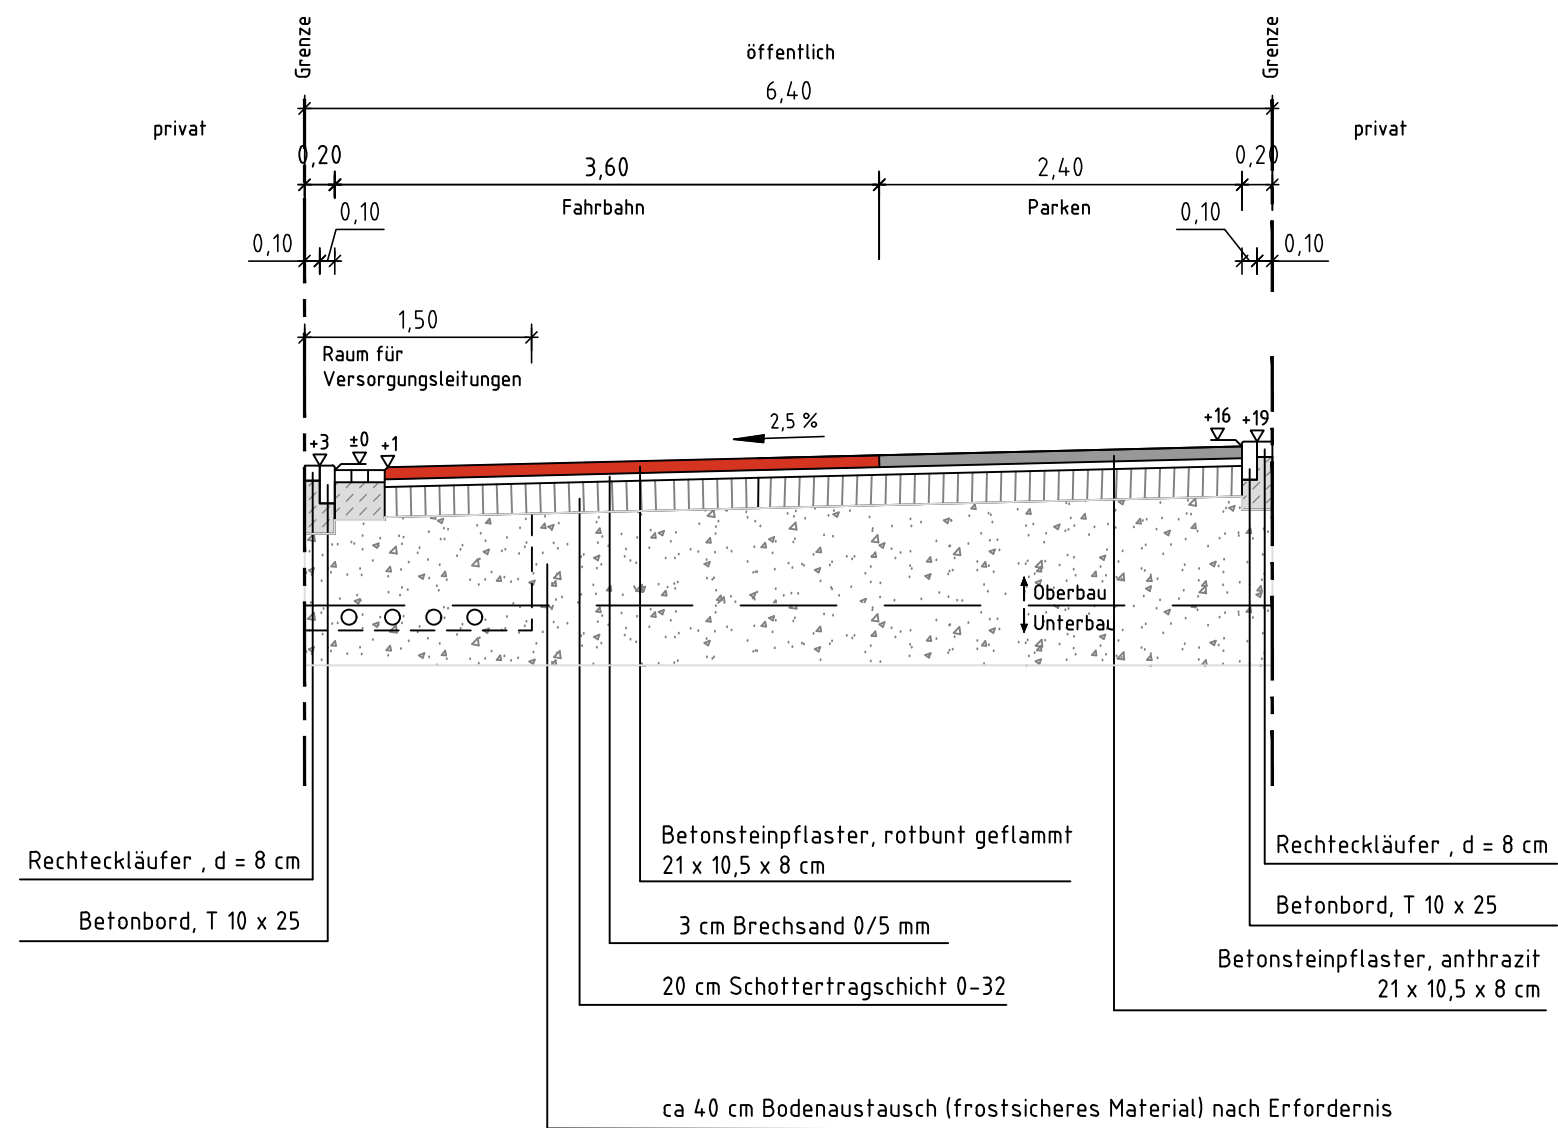

Schnitt 5 - 5

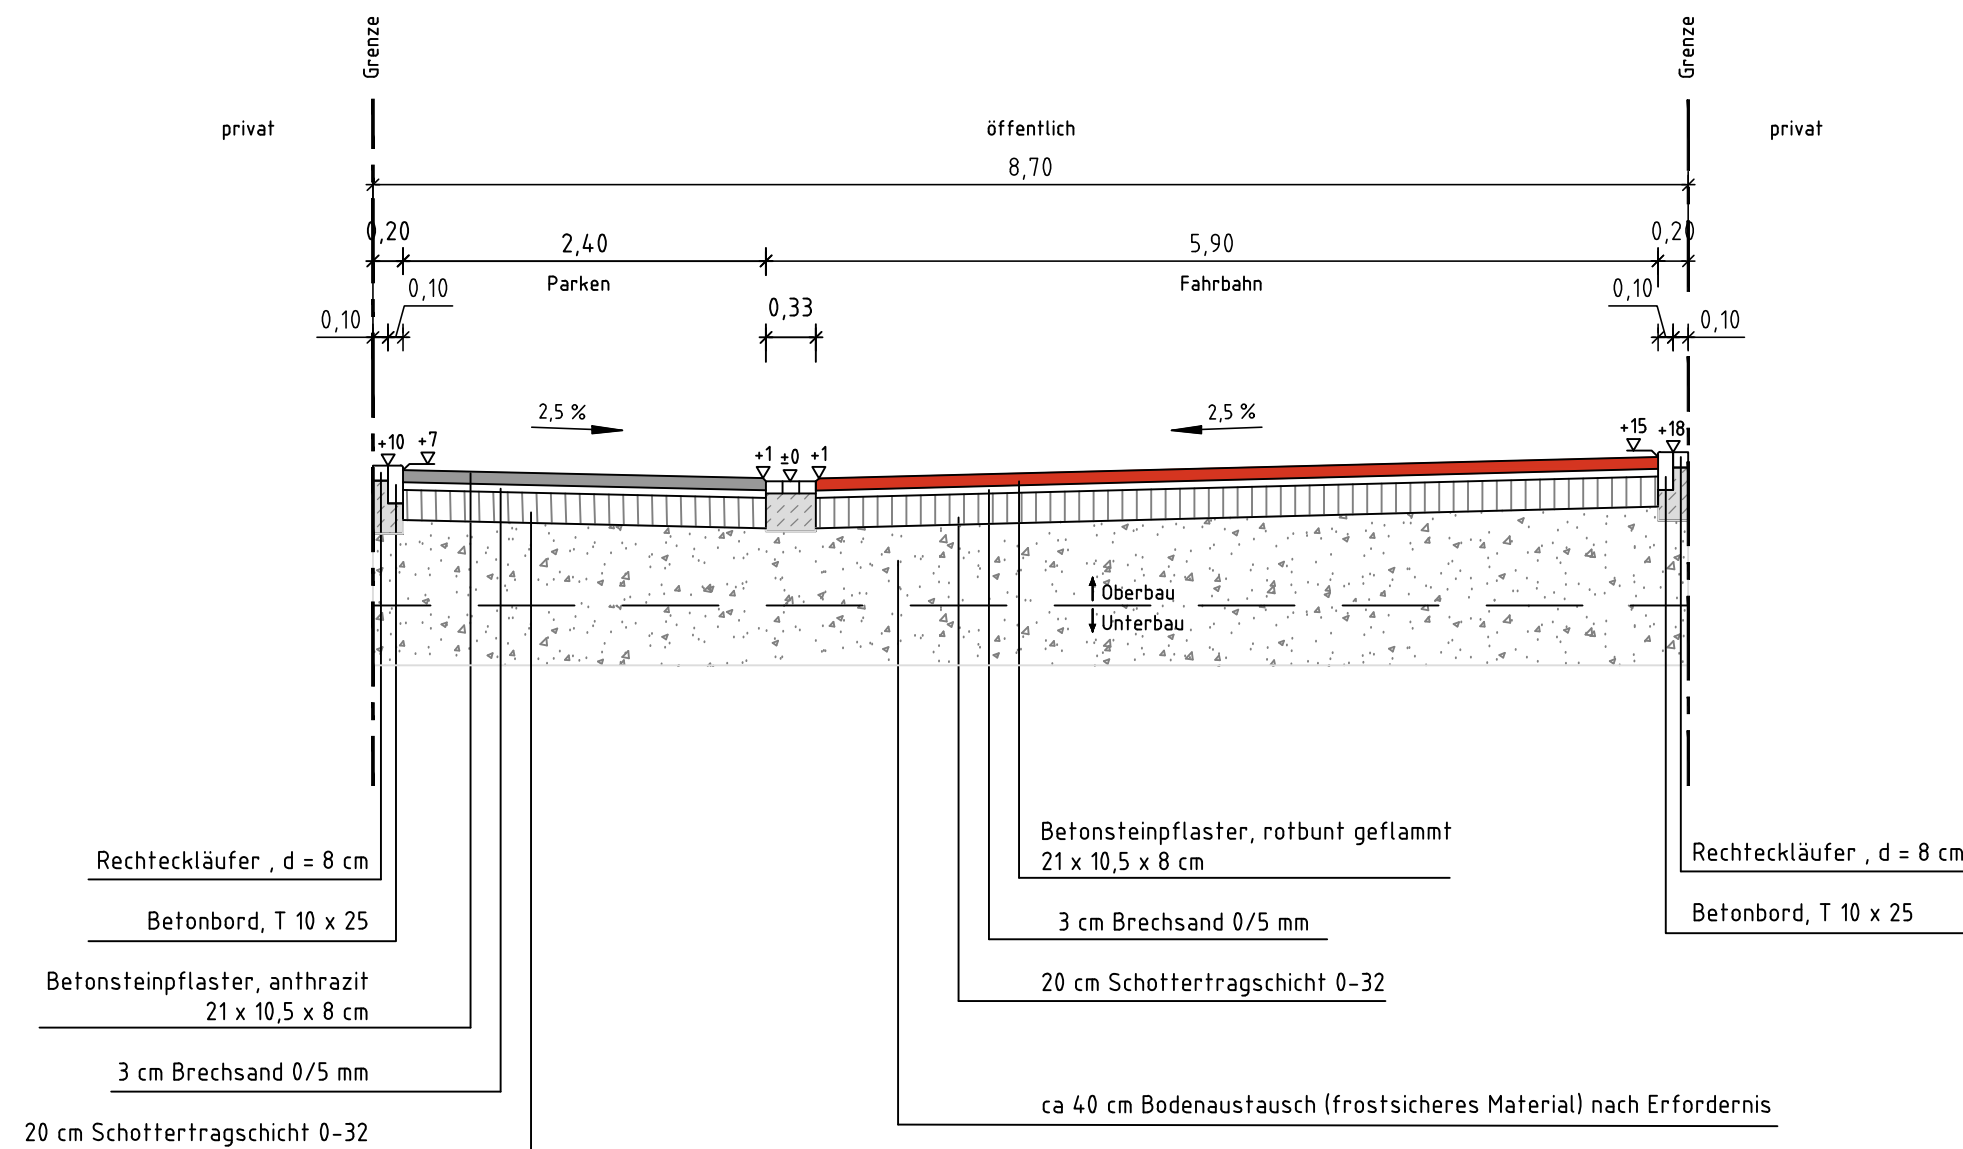

Hinweis:
Tiefbordinstand = 3cm
Im Bereich von Zufahrten auf ca. 1,5cm absenken

Index	Datum	Name	Art der Änderung	
Höhenbolzen				
Stadt Delmenhorst Die Oberbürgermeisterin				
Fachdienst 53 - Straßen- und Brückenbau -				
				
Straßenendausbau Marie-Juchacz-Straße (B-Plan 311 "Graf-von-Galen-Straße")				
Entwurfsplanung - Straßenbau				Maßstab
Schnitte 1 - 5				1 :50
	Datum	Name	Fachdienstleiter	Blatt - Nr
gezeichnet	02/2019	Antonowitsch	gez. Ruge, 5.03.2019	QP
Projektleiter	02/2019	Warnecke		
geprüft	5.03.2019	gez. Warnecke		
Quelle: Auszug aus den Geobasisdaten der Niedersächsischen Vermessungs- und Katasterverwaltung © 2018 Landesamt für Geoinformation und Landentwicklung Niedersachsen (LGLN)				
				 LGLN