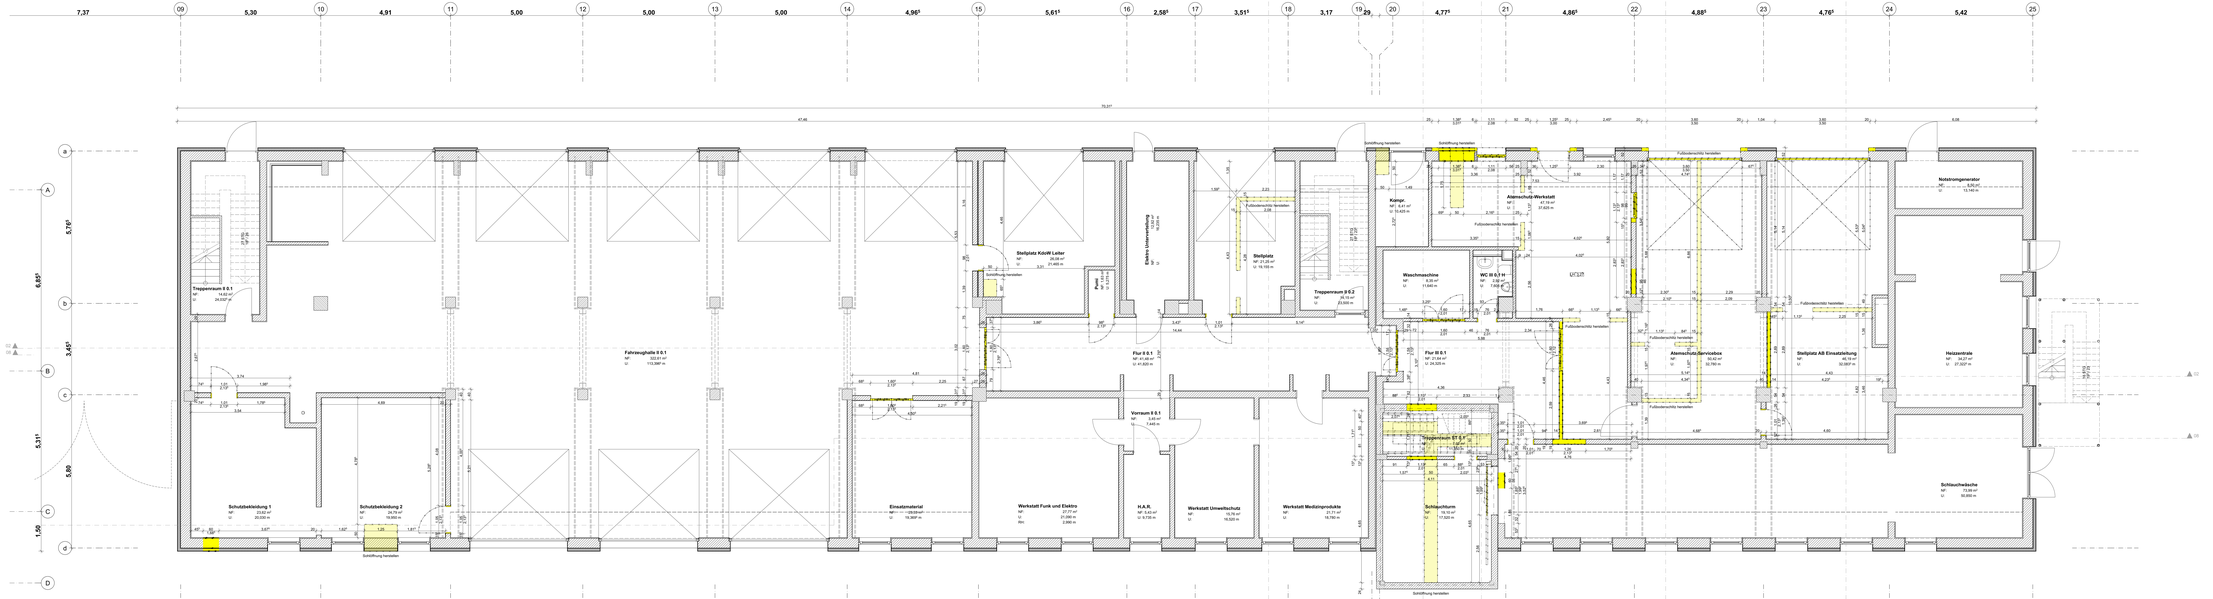

Grundriss Erdgeschoss

1:50

ANGABEN GRUNDSTÜCK/ GEBÄUDE/TUNG

Grundstück: Rudolf-Krieger-Straße 35
27753 Delmenhorst
Gemarkung: Delmenhorst
Flur: 1
Flurstück: 691

BAUUNTERGEBER

Unitas Hauptfeuerwache Delmenhorst
Rudolf-Krieger-Straße 35
27753 Delmenhorst

BAUHERR

Stadt Delmenhorst
Rathausplatz 1
27749 Delmenhorst

PLANUNGSSTATUS	PLANNR. / INDEX	SIN/TEIL
LV Anlagen	2202_Lv_GR_03-0	Erdgeschoss FW Abbruch

BEARB. / GEPRÜFT	MASSSTAB	BLATTFORMAT	INDEX 1	INDEX 2	INDEX 3	INDEX 4
Mittwoch, 6. Mai 2026, dh	1:50	1.940 x 0.594				