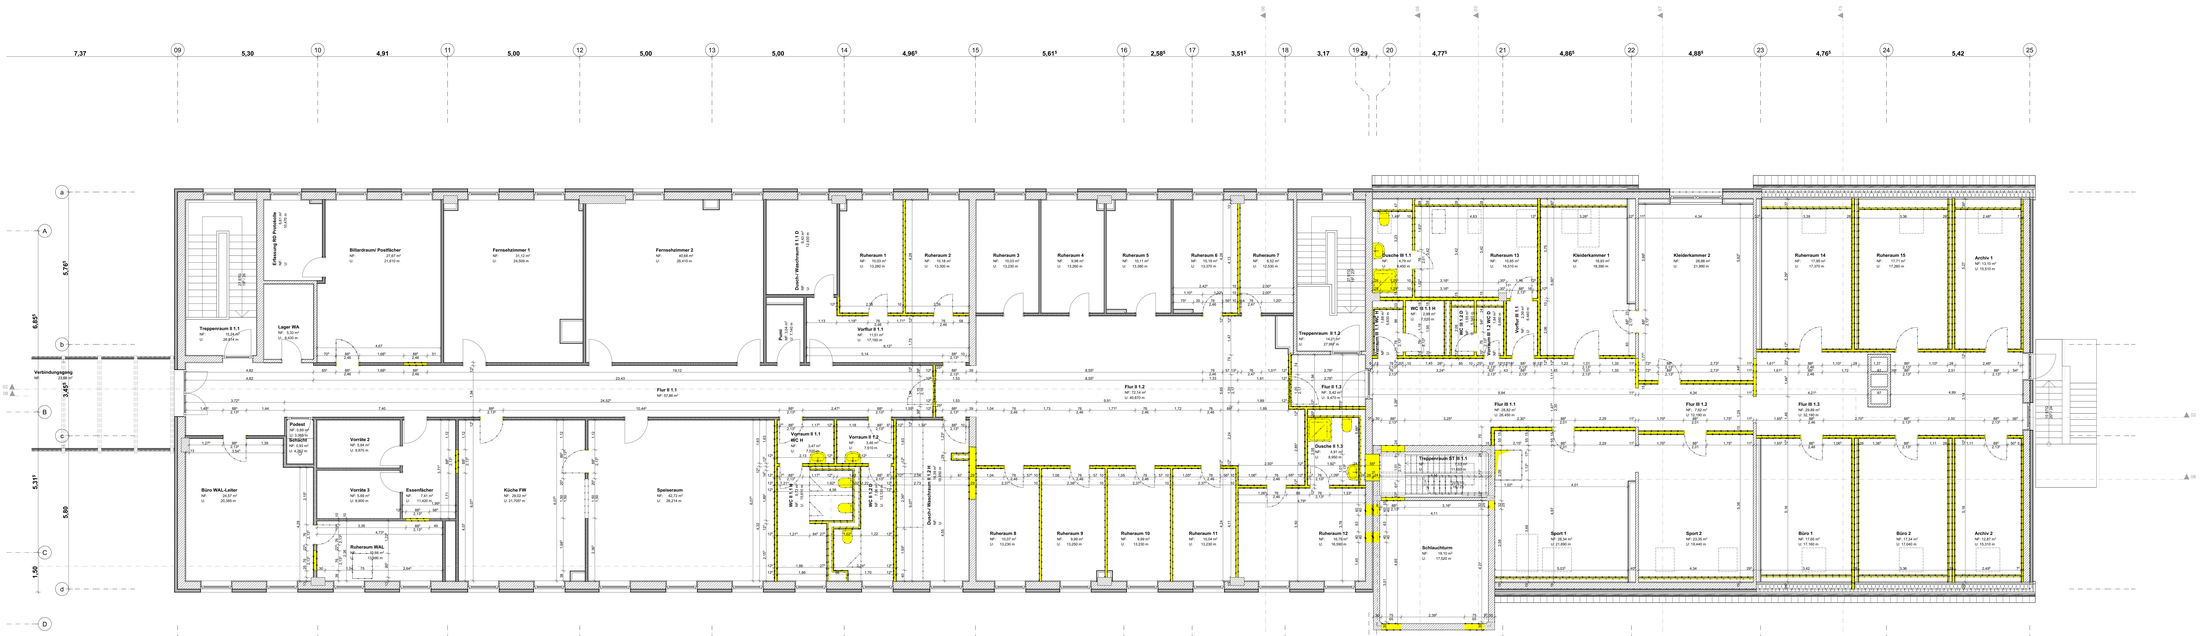

Grundriss 1.OG Feuerwehr

1:50

ANGABEN GRUNDSTÜCK/ AUSRICHTUNG

Grundstück: Rudolf-Krieger-Straße 35
27753 Delmenhorst
Bezeichnung: Gebäudeteil
Flurstück: 691

BAUVORHABEN

Umbau Hauptfeuerwache Delmenhorst
Rudolf-Krieger-Straße 35
27753 Delmenhorst

BAUHERR

Stadt Delmenhorst
Rathausplatz 1
27749 Delmenhorst

PLANUNGSSTAND: LV Anlagen

PLANNR. / INDEX: 2202_Lv_GR_04-c)

TITEL: 1. Obergeschoss FW Abbruch

DATUM / UNterschrift: Mittwoch, 4. Mai 2026, dh

MASSSTAB: 1:50

BLATTFORMAT: 1.940 x 0.594

INDEX 1 | INDEX 2 | INDEX 3 | INDEX 4