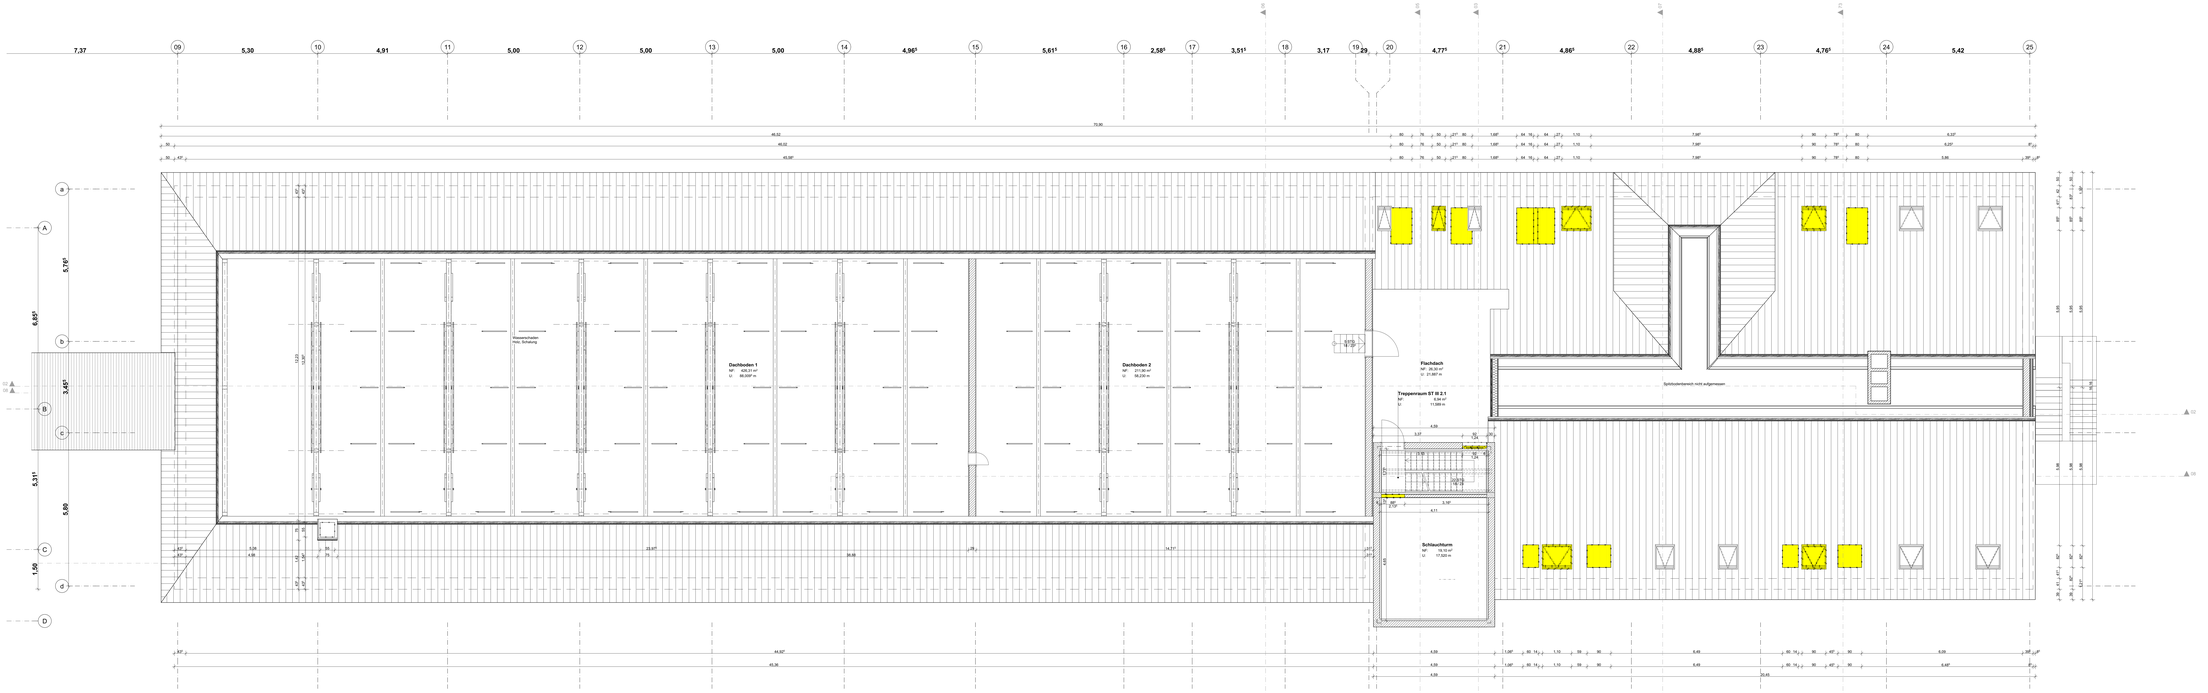

Grundriss 2. OG FIR-BI Spitzboden

1:50

ANGABEN GRUNDSTÜCK/ AUSRICHTUNG

Grundstück: Rudolf-Krieger-Straße 35
27753 Delmenhorst
Bezeichnung: Dienstwohnung
Gemarkung: 1
Flurstück: 691

BAUVORHABEN

Umbau Hauptfeuerwache Delmenhorst
Rudolf-Krieger-Straße 35
27753 Delmenhorst

BAUHERR

Stadt Delmenhorst
Rathausplatz 1
27749 Delmenhorst

PLANUNGSSTAND	PLANNR. / INDEX	BAUTEIL
LV Anfragen	2202_Lv_GR_06.c)	2. Obergeschoss FW-GT Abbruch
GEZ.BZ. / GEPRÜFT BZW.	MASSSTAB	BLATTFORMAT	INDEX 1	INDEX 2	INDEX 3	INDEX 4
Mittwoch, 6. Mai 2026, dh	1:50	1.940 x 0.594				